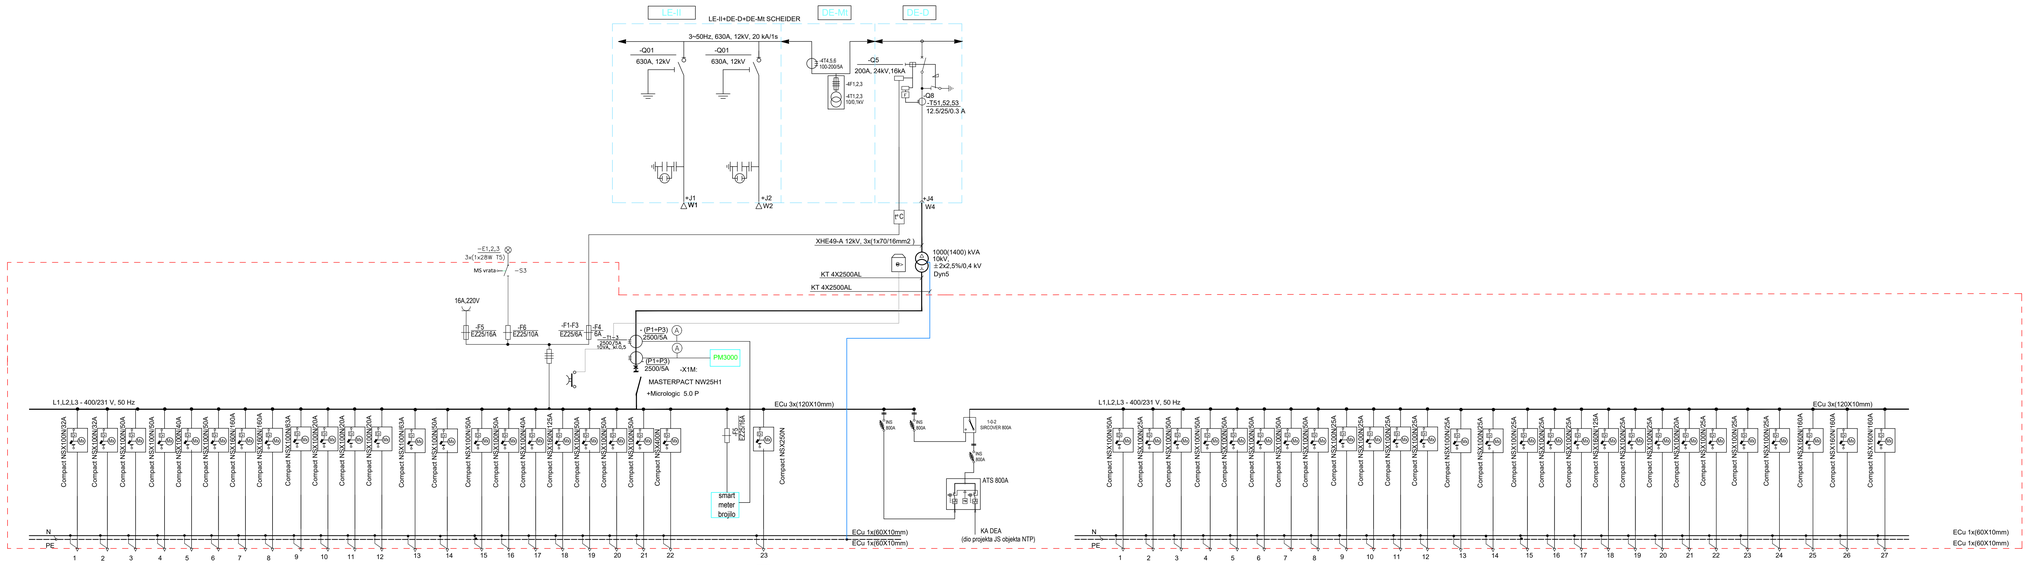

Projektant / Designer: SIENERSYS DRUŠTVO ZA INŽINJERING I PROJEKTOVANJE tel/fax: +38020/512421/12543 mob.tel: +38067/012542 Ul. Moskovska br 127, 81 000 Podgorica e-mail: office@sienersys.me web: www.sienersys.me		Investitor: MINISTARSTVO NAUKE CRNE GORE	
Objekat: TS 10/0.4 kV NTP		Lokacija: LIP broj 12, KP broj 1345 /2, 1346 /2, 1349/ 4 i 1372/ 28 KO Podgorica I, DUP "Univerzitetski centar" - Izmjene i dopune, Opština Podgorica	
Glavni inženjer: Ilija Radulović, dipl. inž. arh.		Vrsta tehničke dokumentacije: Projekat adaptacije	
Odgovorni inženjer: Igor Strugar, dipl. inž. el.		Dio tehničke dokumentacije: Elektrotehnički projekat	RAZMJERA: 1:50
Saradnik: Nikola Pešić, spec.sci.en.		Naziv: Jednopolna šema TS 10/0.4 kV NTP	Br.priloga: 2 / Br.crteža: 80
Datum izrade / M.P.: SIENERSYS d.o.o. Izvršni direktor: Igor Strugar, dipl. inž. el. MP. Podgorica, Jun, 2019		Datum revizije / M.P.:	