


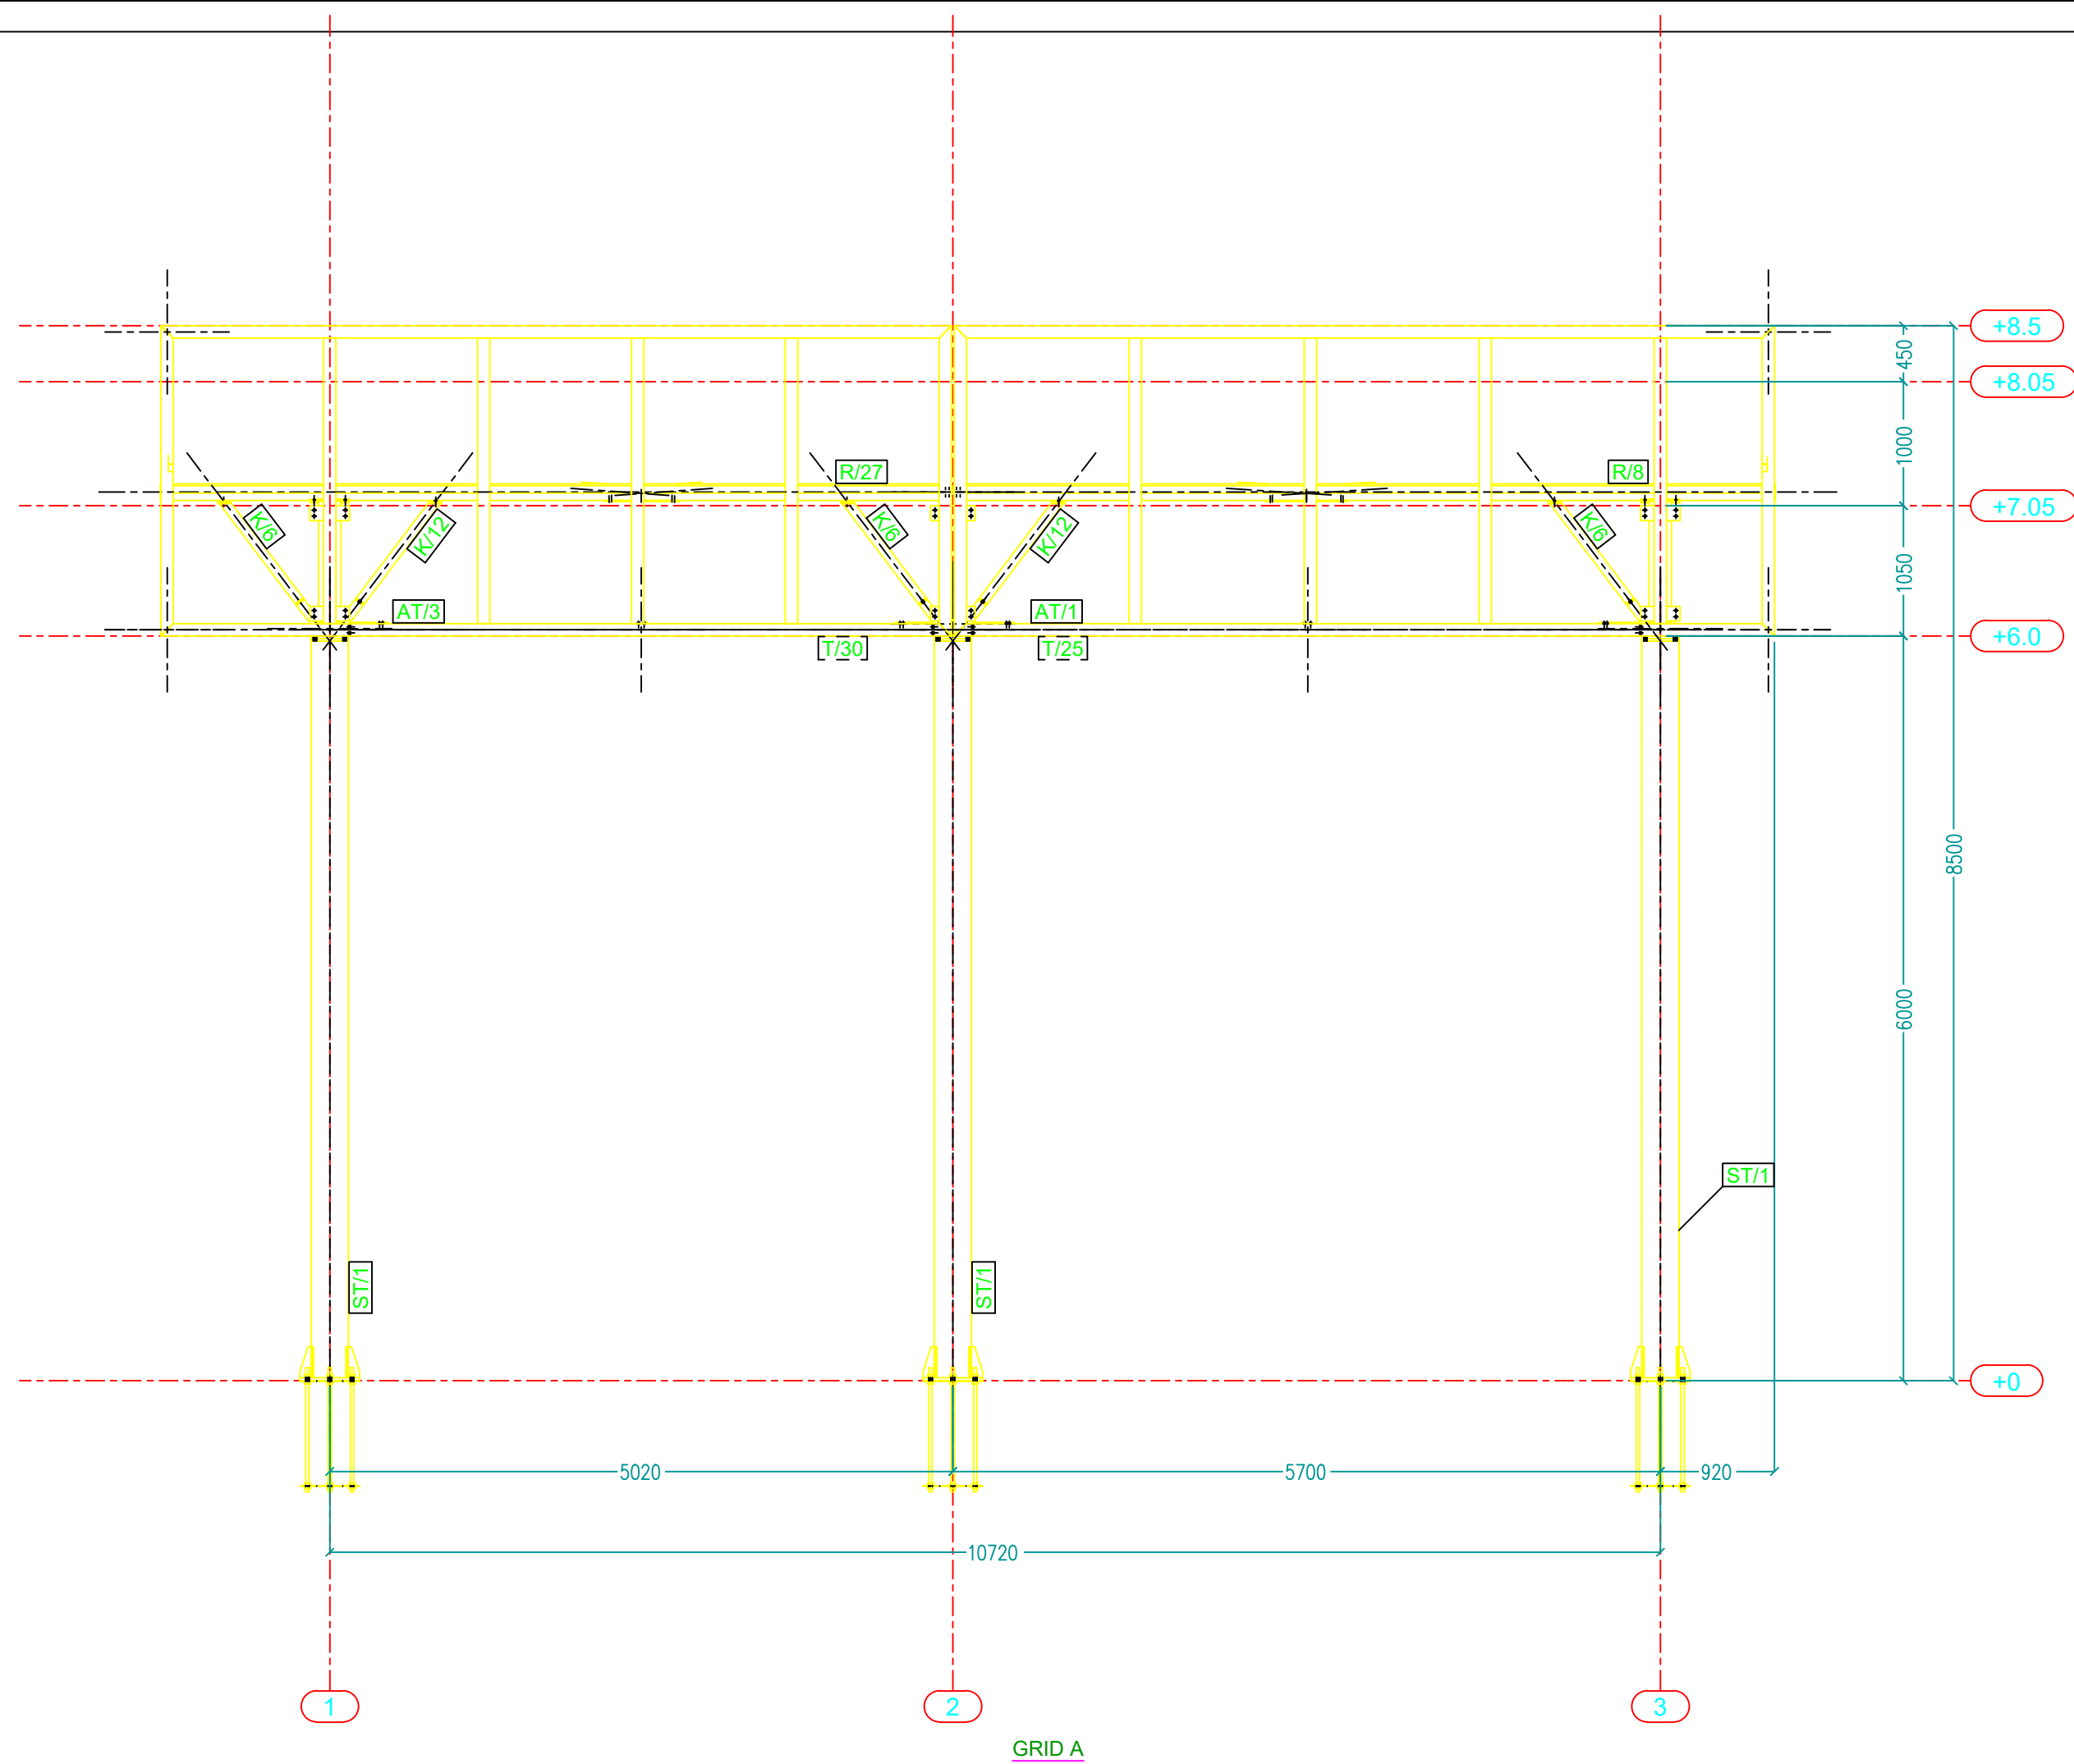

Dispozicije konstruktivnih elemenata
Osa A