

Naručilac: CRNA GORA
MONTEPUT D.O.O.

Projektant:  PUT-INŽENJERING, Podgorica

IDEJNO RJEŠENJE

IZGRADNJE PUTA PETLJA VERUŠA-LOPATE-VERUŠA;

I FAZA: PETLJA VERUŠA-LOPATE

TRASA

KNJIGA 2

SVESKA 2

AVGUST 2023.



elektronski potpis projektanta Radenko Ostojić Digitally signed by Radenko Ostojić DN: cn=Radenko Ostojić, gn=Radenko c=ME, o=Put-Inženjering doo Podgorica ou=Put-Inženjering doo Podgorica Reason: I am the author of this document Location: Date: 2023-09-25 13:10+02:00	elektronski potpis revidenta Zorica Perišić Digitally signed by Zorica Perišić Date: 2023.09.28 11:01:19 +02'00'
---	---

INVESTITOR

**VLADA CRNE GORE
MONTEPUT D.O.O.**

OBJEKAT

**IZGRADNJA PUTA PETLJA VERUŠA-LOPATE-VERUŠA;
I FAZA: PETLJA VERUŠA-LOPATE**

LOKACIJA

K.O.: LIJEVA RIJEKA I LOPATE

VRSTA TEHNIČKE
DOKUMENTACIJE

IDEJNO RJEŠENJE

PROJEKTANT

PUT-INŽENJERING DOO Trg Republike 25, Podgorica

ODGOVORNO LICE

Radenko Ostojić, dipl.inž.građ. Br.licence UPI 107/7-523/2

GLAVNI INŽENJER

Radenko Ostojić, dipl.inž.građ. Br.licence UPI 107/7-523/2



elektronski potpis projektanta

**Radenko
Ostojić**Digitally signed by Radenko Ostojić
DN: cn=Radenko Ostojić, gn=Radenko
c=ME, o=Put-Inženjering doo Podgorica
ou=Put-Inženjering doo Podgorica
Reason: I am the author of this
document
Location:
Date: 2023-09-25 13:12+02:00

elektronski potpis revidenta

Zorica PerišićDigitally signed by Zorica Perišić
Date: 2023.09.28 11:02:19 +02'00'

INVESTITOR

**CRNA GORA
MONTEPUT D.O.O.**

OBJEKAT

**IZGRADNJA PUTA PETLJA VERUŠA-LOPATE-VERUŠA;
I FAZA: PETLJA VERUŠA-LOPATE**

LOKACIJA

K.O.: LIJEVA RIJEKA I LOPATEDIO TEHNIČKE
DOKUMENTACIJE**IDEJNO RJEŠENJE - TRASA**

PROJEKTANT

PUT-INŽENJERING DOO Trg Republike 25, Podgorica

ODGOVORNO LICE

RADENKO OSTOJIĆ, dipl.inž.građ. Br.licence UPI 107/7-523/2

ODGOVORNI INŽENJER

RADENKO OSTOJIĆ, dipl.inž.građ. Br.licence UPI 107/7-523/2SARADNICI NA
PROJEKTU**MARKO RADOVIĆ**, dipl.inž.građ.**TEODORA OSTOJIĆ**, dipl.inž.građ.



OPŠTI SADRŽAJ:

- ❖ **KNJIGA 1 – OPŠTA DOKUMENTACIJA**
- ❖ **KNJIGA 2 - TRASA**

**SADRŽAJ:****SVESKA 1****A. TEKSTUALNA DOKUMENTACIJA**

- Tehnički izvještaj

B. NUMERIČKA DOKUMENTACIJA

- Dokaznice mjera
- Predračun radova

C. GRAFIČKA DOKUMENTACIJA


- Pregledna karta
- Situacioni plan
- Uzdužni profil
- Normalni profili
- Poprečni profili 5.1-5.12


SVESKA 2


- Poprečni profili 5.13-5.18
- Priključni putevi




PROJEKTANT:  PUT-INGENJERING PODGORICA Trg Republike 28 81000 NOVI BEOGRAD, Srbija e-mail: put@ingenjering.rs telefon: 011 262 66 694	INVESTITOR: VLADA CRNE GORE, MONTEPUT D.O.O.
Objekat: IZGRADNJA PUTA PETLJA VERUŠA-LOPATE-VERUŠA, dionica: PETLJA VERUŠA-LOPATE Glavni inženjer: Radenko Ostojić, diplomirani grad. inženjer Odgovorni inženjer: Radenko Ostojić, diplomirani grad. Saradnik: Marijo Radović, diplomirani grad. Teodora Ostojić, diplomirani grad.	Lokacija: K.O. LJUEVA RJEKA I LOPATE Vrsta tehničke dokumentacije: IDEJNO RIJEŠENJE Dio tehničke dokumentacije: TRASA Razmjera: 1:200 Br.priloga: 5.21.
Datum izrade i M.P. jun 2023.	Datum revizije i M.P. POPREČNI PROFILI



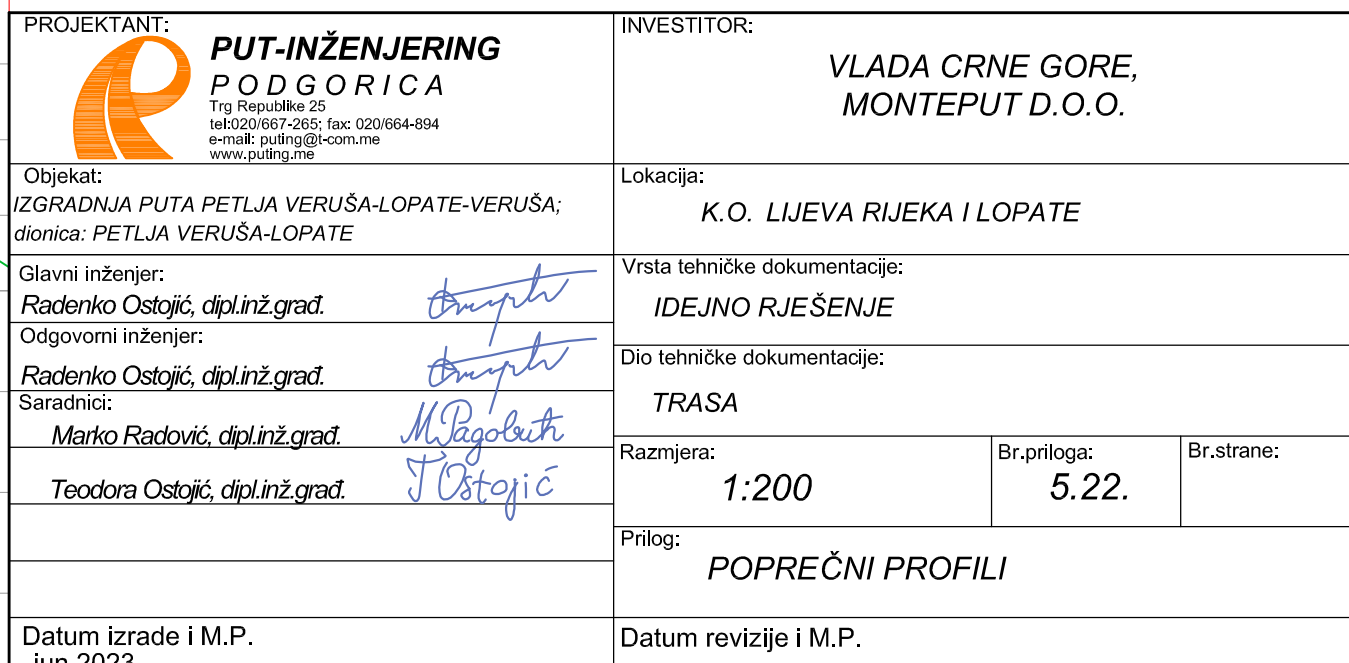


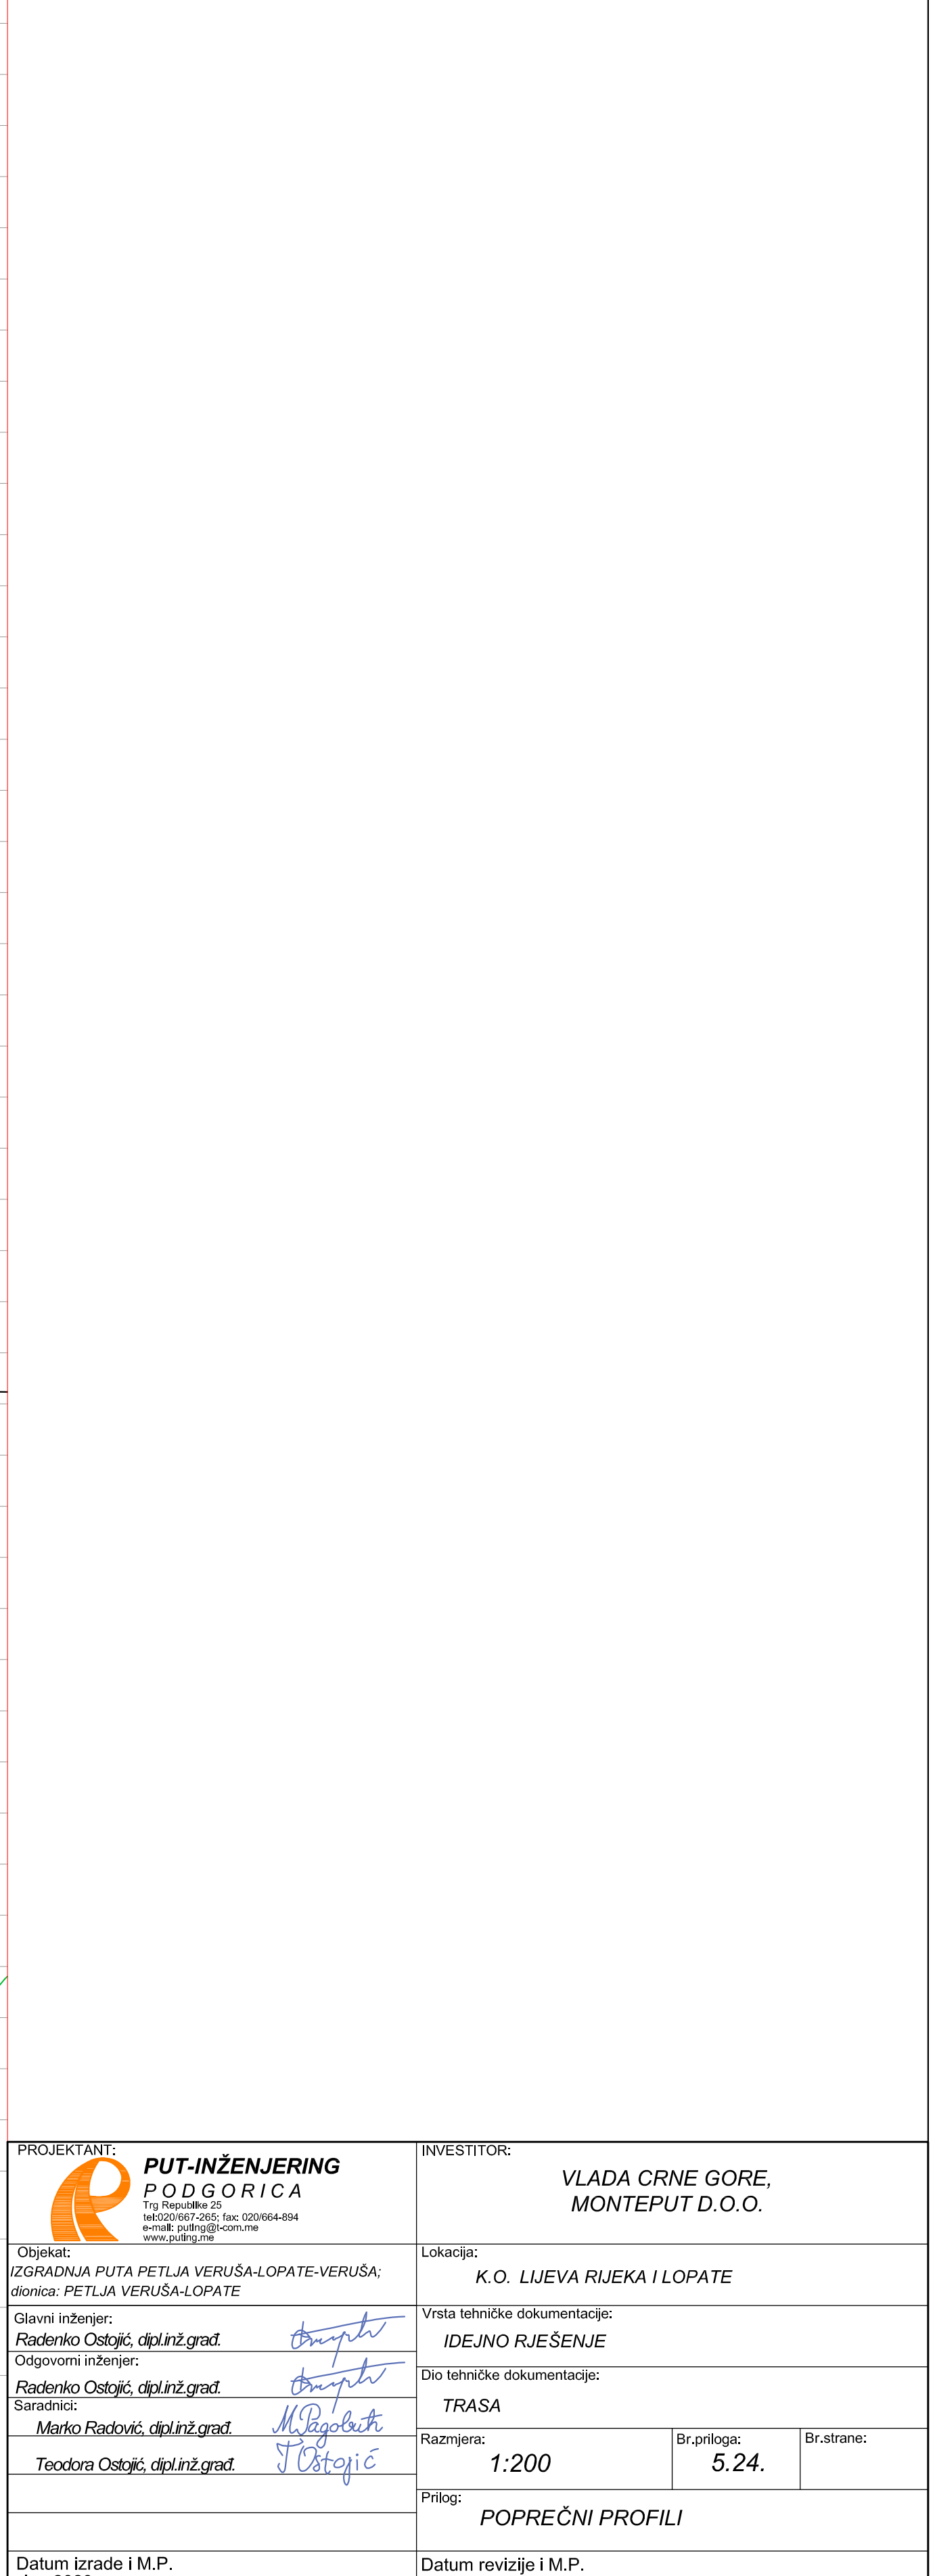



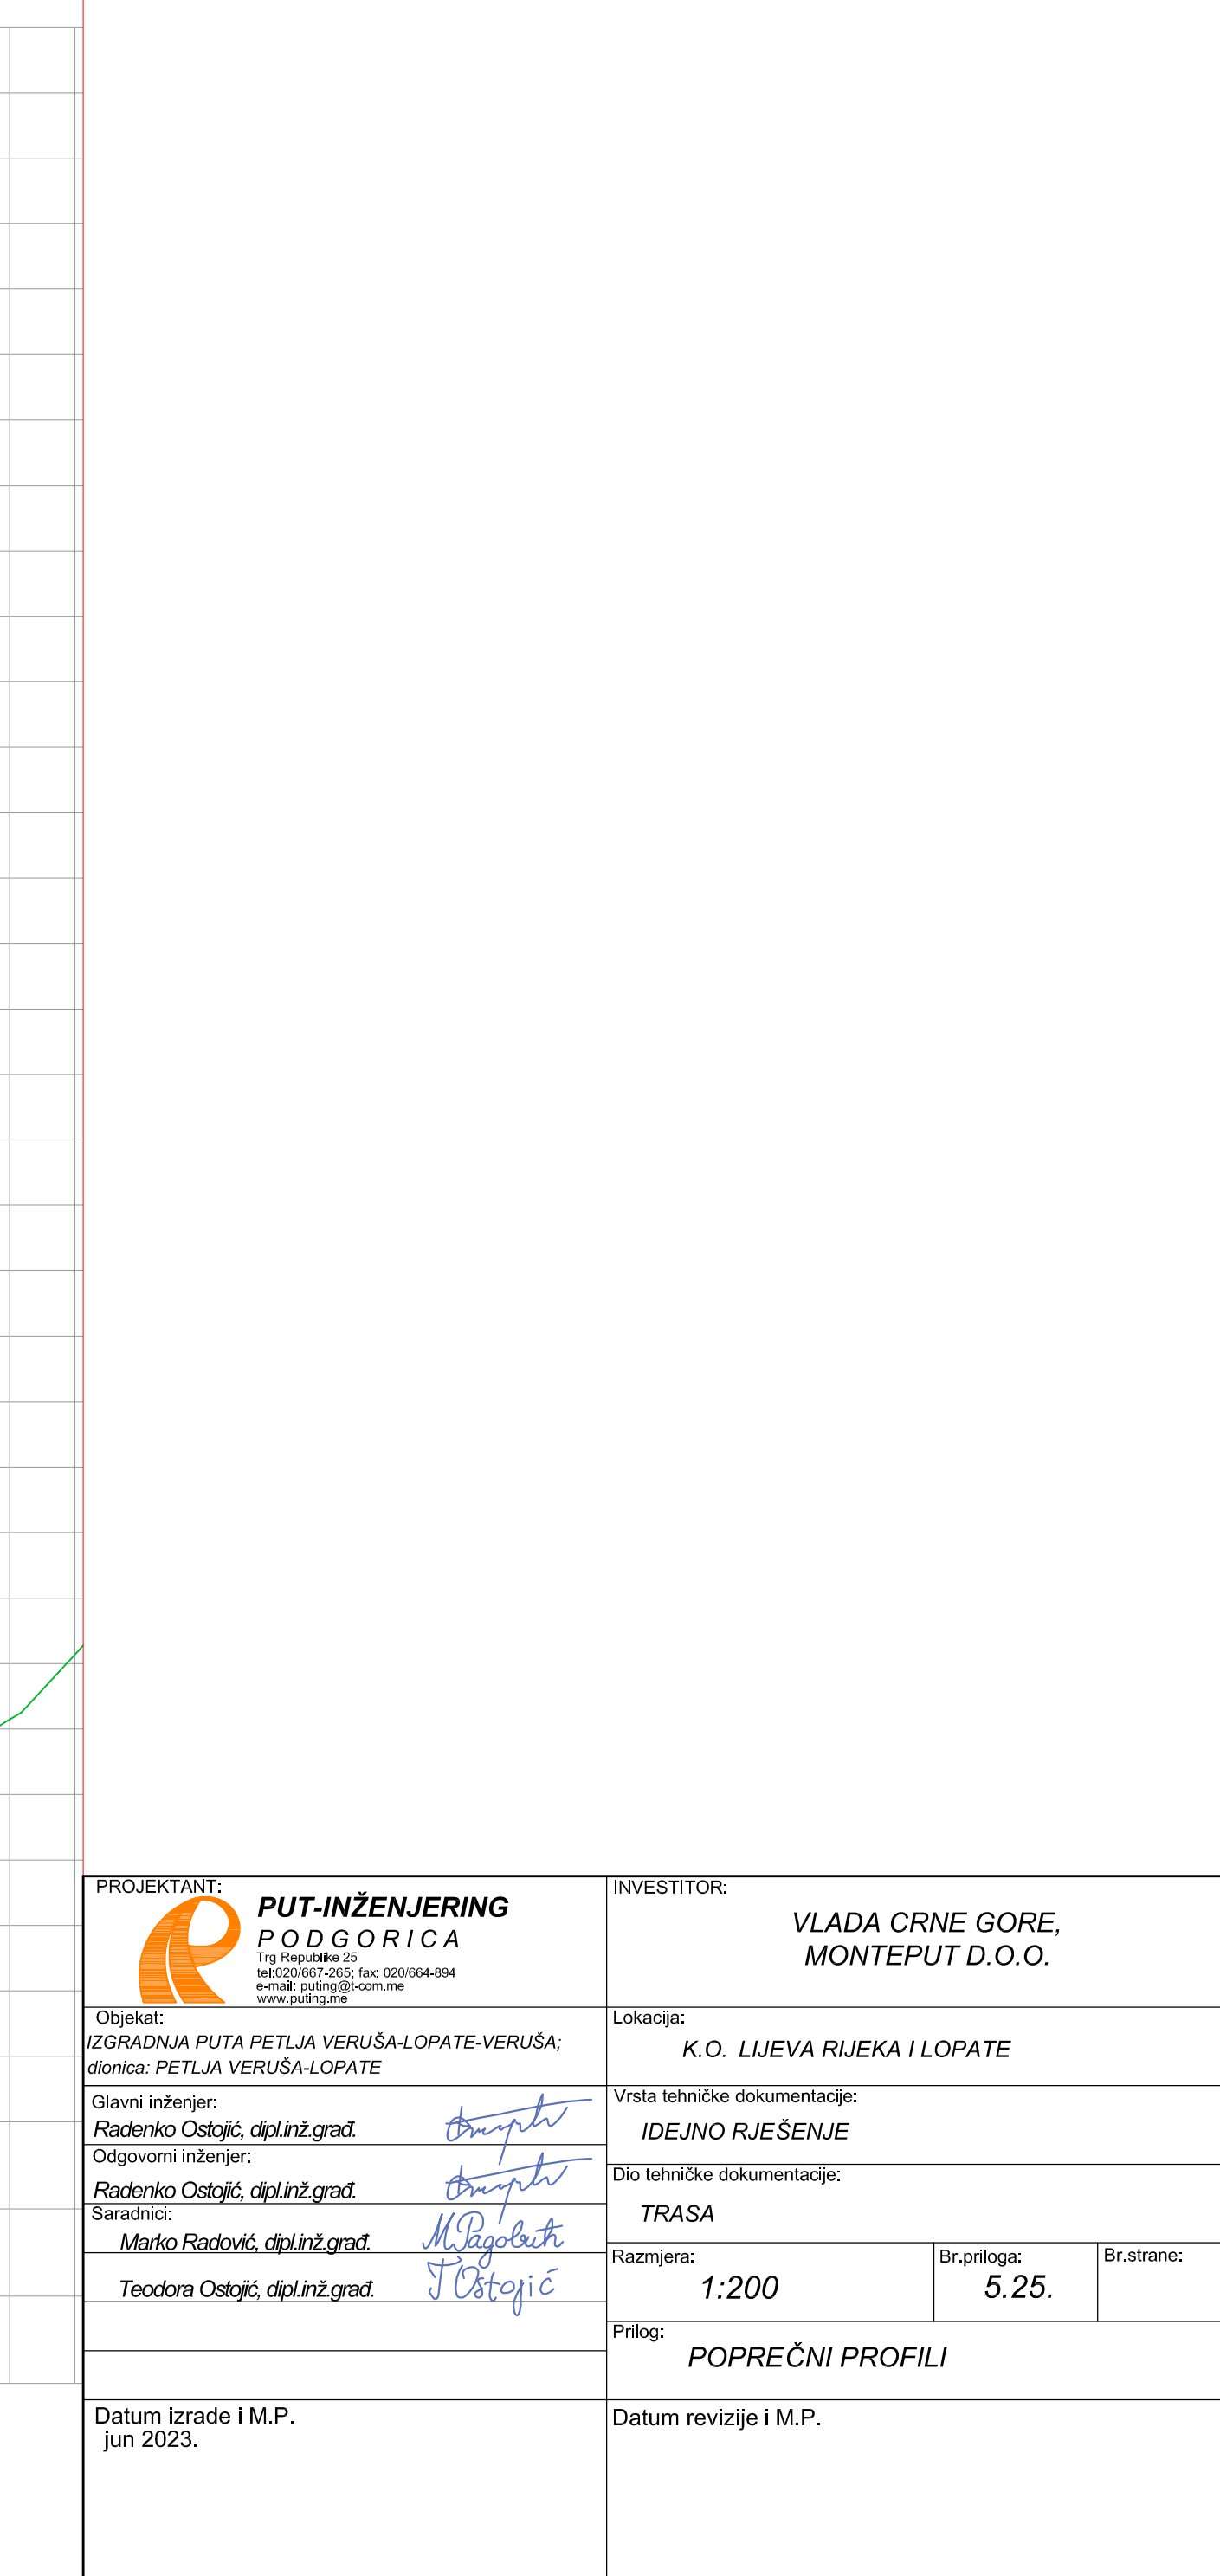





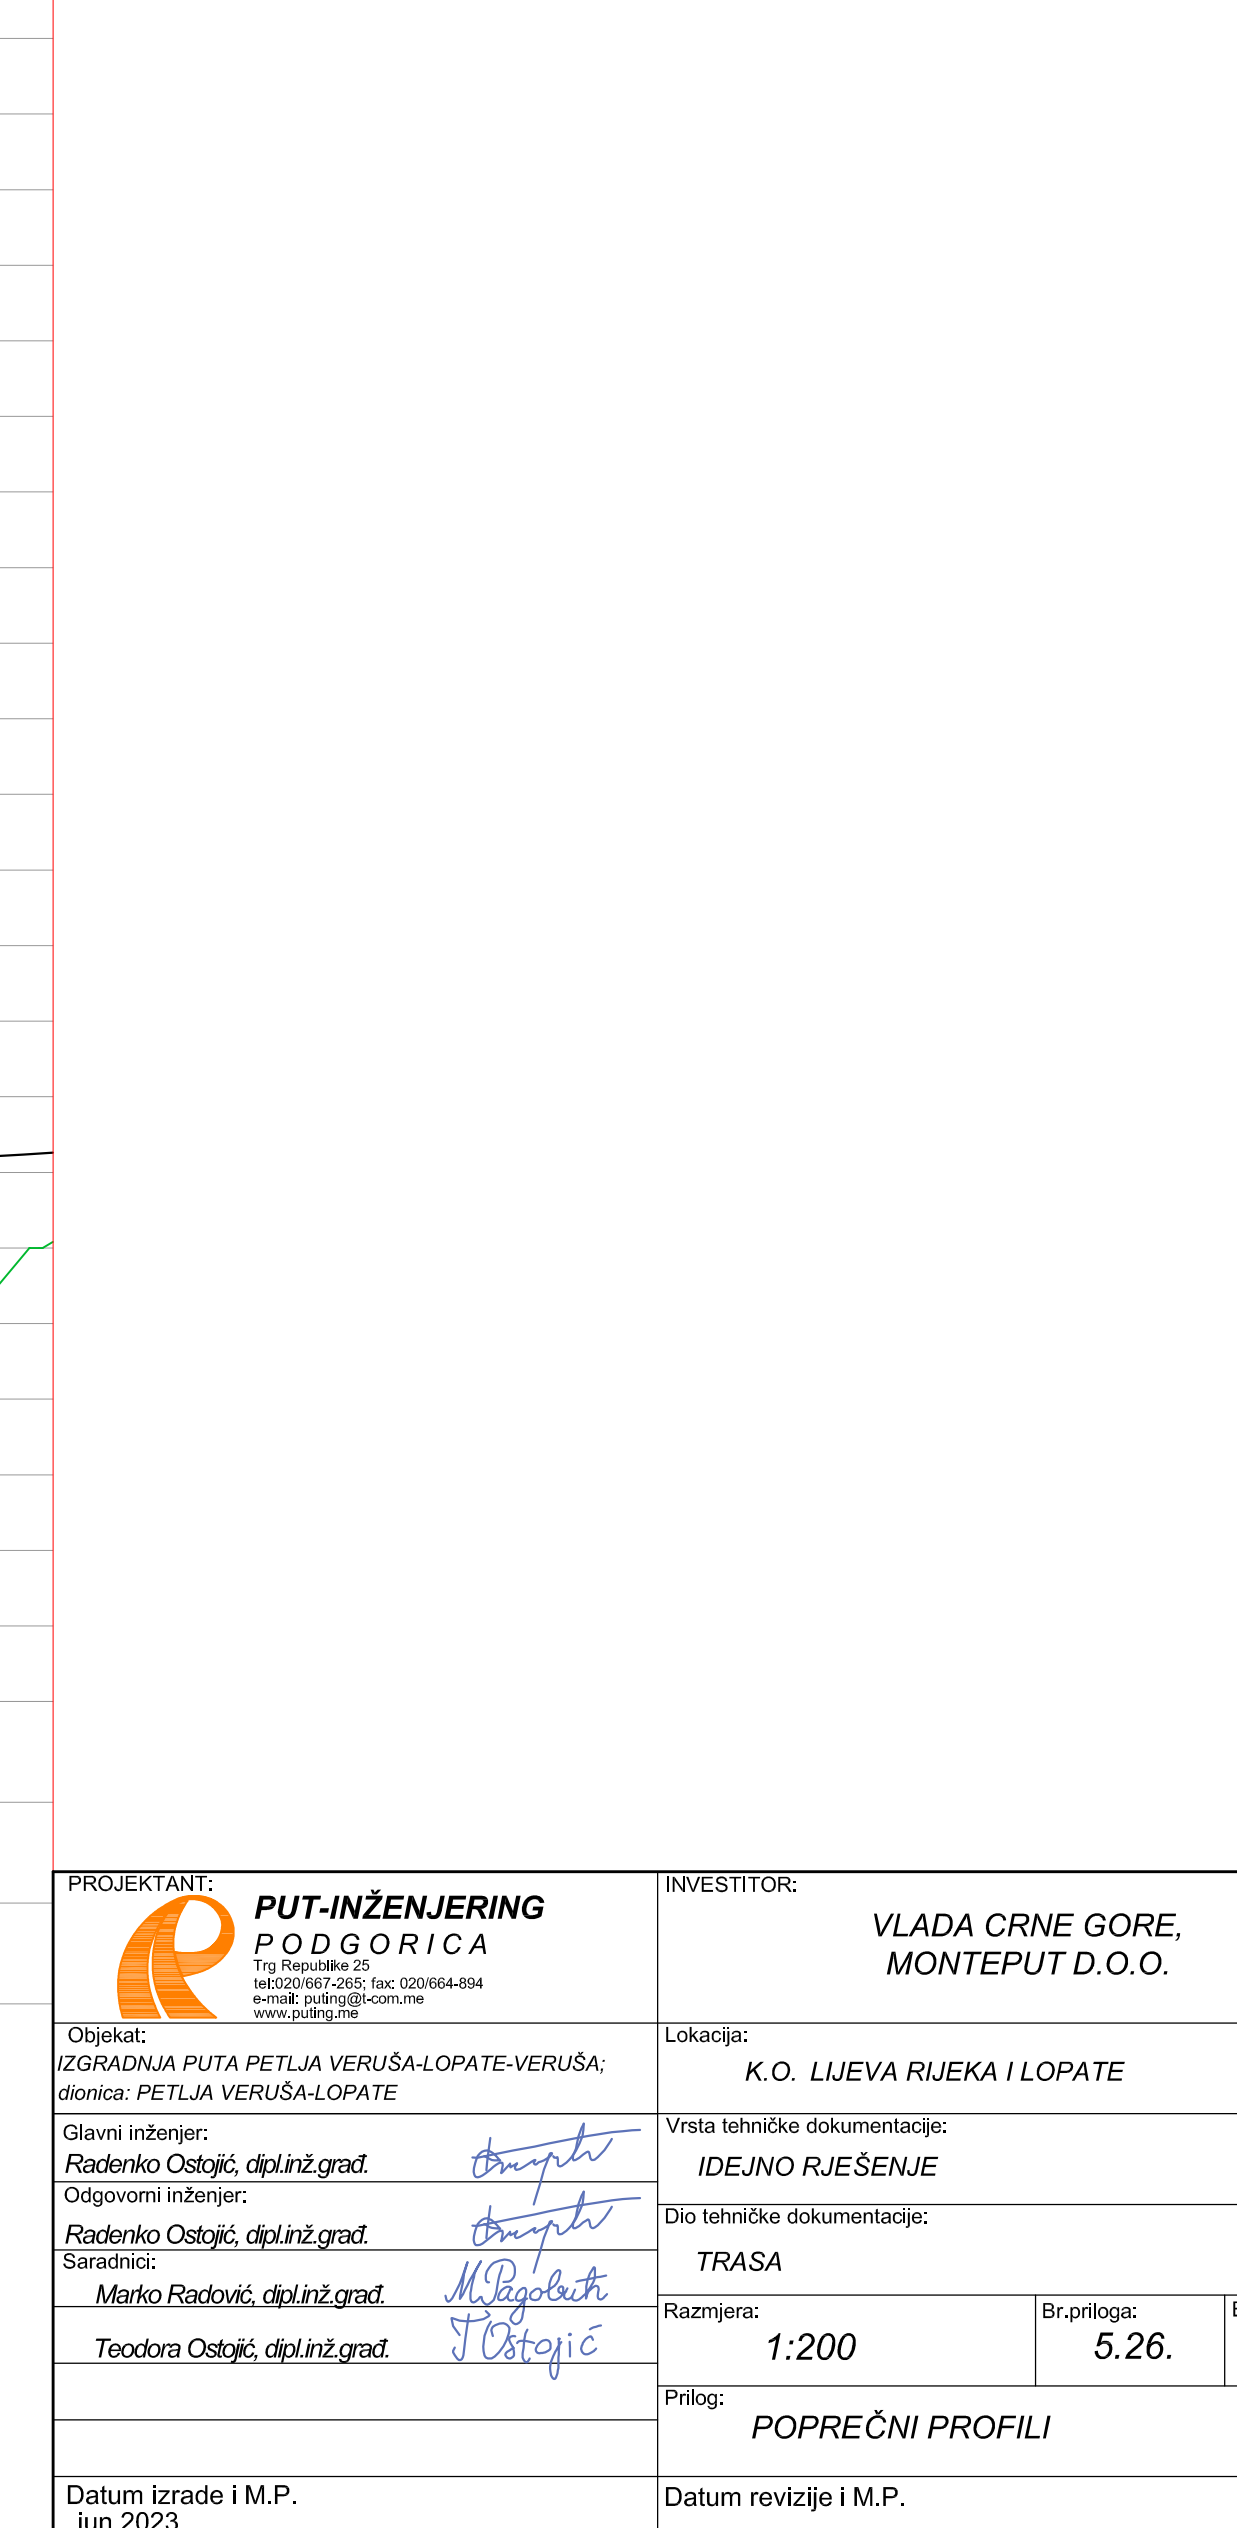



PROJEKTANT:  P.I. INŽENJERING PODGORICA Tis. Inženjering d.o.o. Mat. 0203017-010; PIB: 020306484 email: p.i.inzenjering@p.i.inzenjering.me www.p.i.inzenjering.me	INVESTITOR: VLADA CRNE GORE, MONTEPUT D.O.O.
Opisrad: IZOGRADNJA PUTA PETLJA VERUŠA-LOPATE-VERUŠA; dionica: PETLJA VERUŠA-LOPATE	Lokacija: K.O. LJUEVA RUJKA I LOPATE
Glavni inženjer:	Vrsta tehničke dokumentacije:
Radovnik Ostojić, dipl.inž. grad.	IDEJNO RIJEŠENJE
Odgovorni inženjer:	Dio tehničke dokumentacije:
Radovnik Ostojić, dipl.inž. grad.	TRASA
Saradnik:	Razmjera:
Marko Radovnik, dipl.inž. grad.	Br. aritoteka:
Teodora Ostojić, dipl.inž. grad.	1:200
	5.26.
	Prilog:
	POPREČNI PROFILI
Datum izrade i M.P.	Datum revizije i M.P.
jun 2023.	



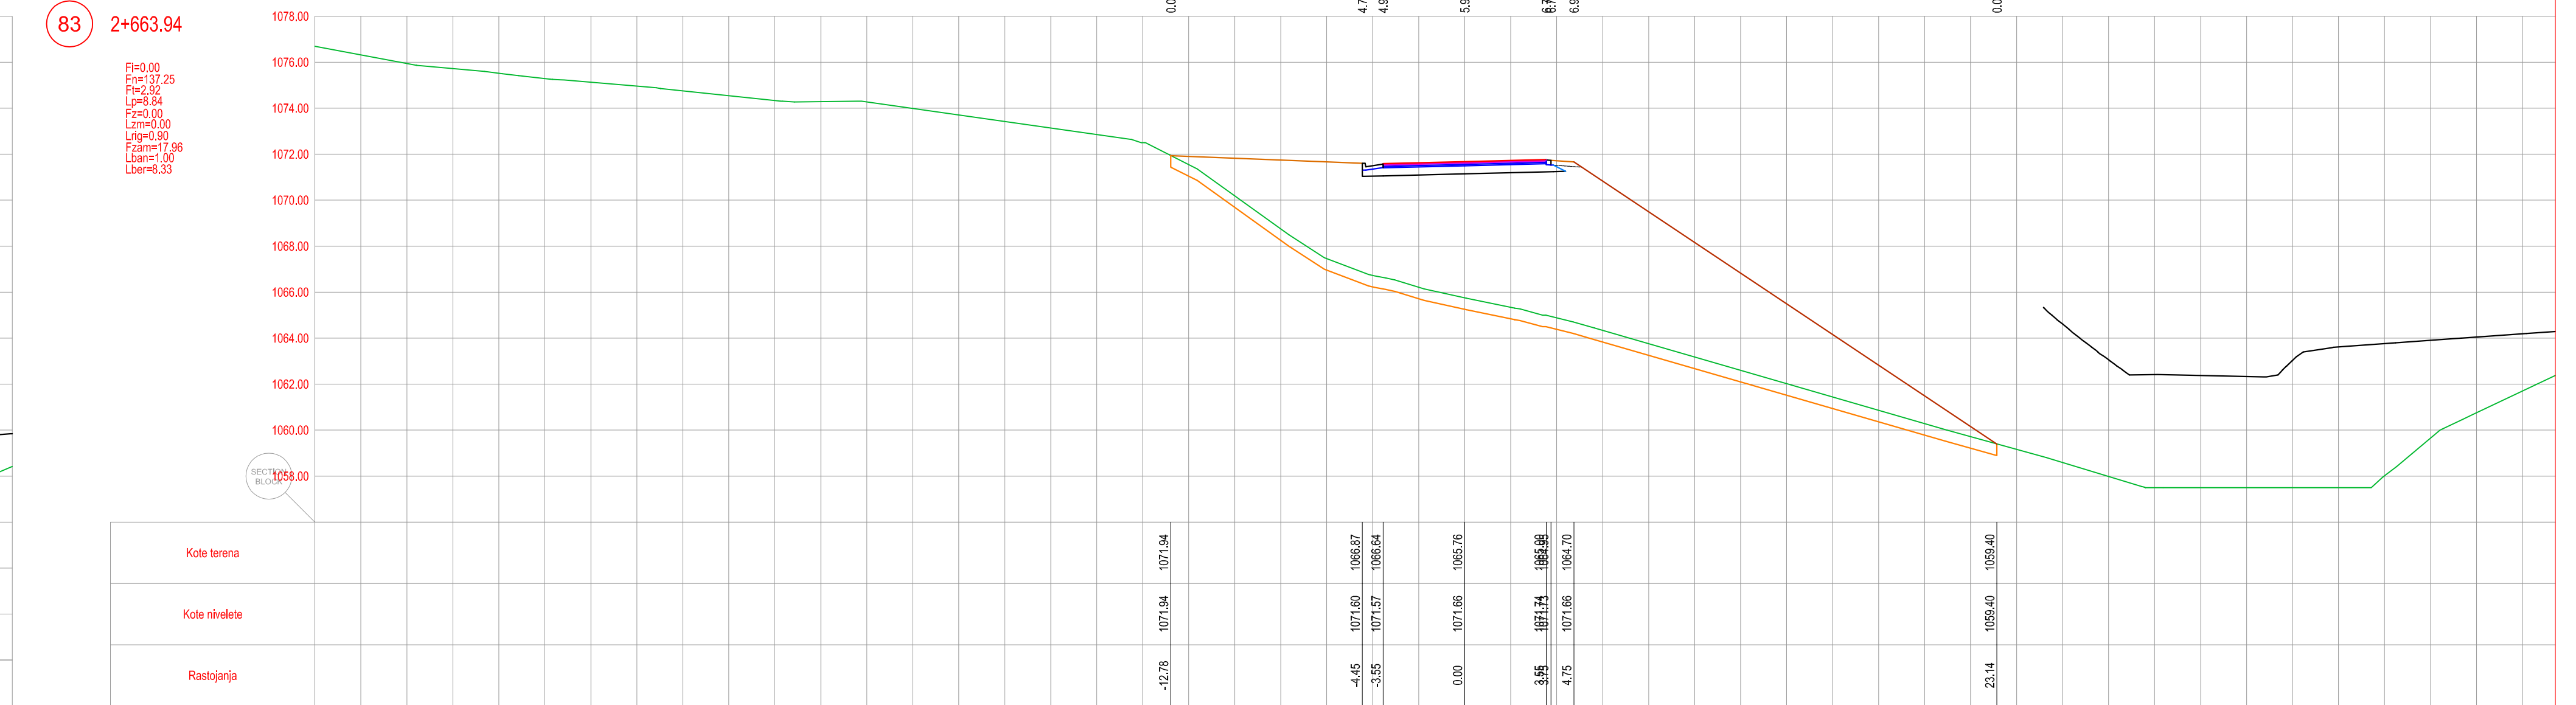
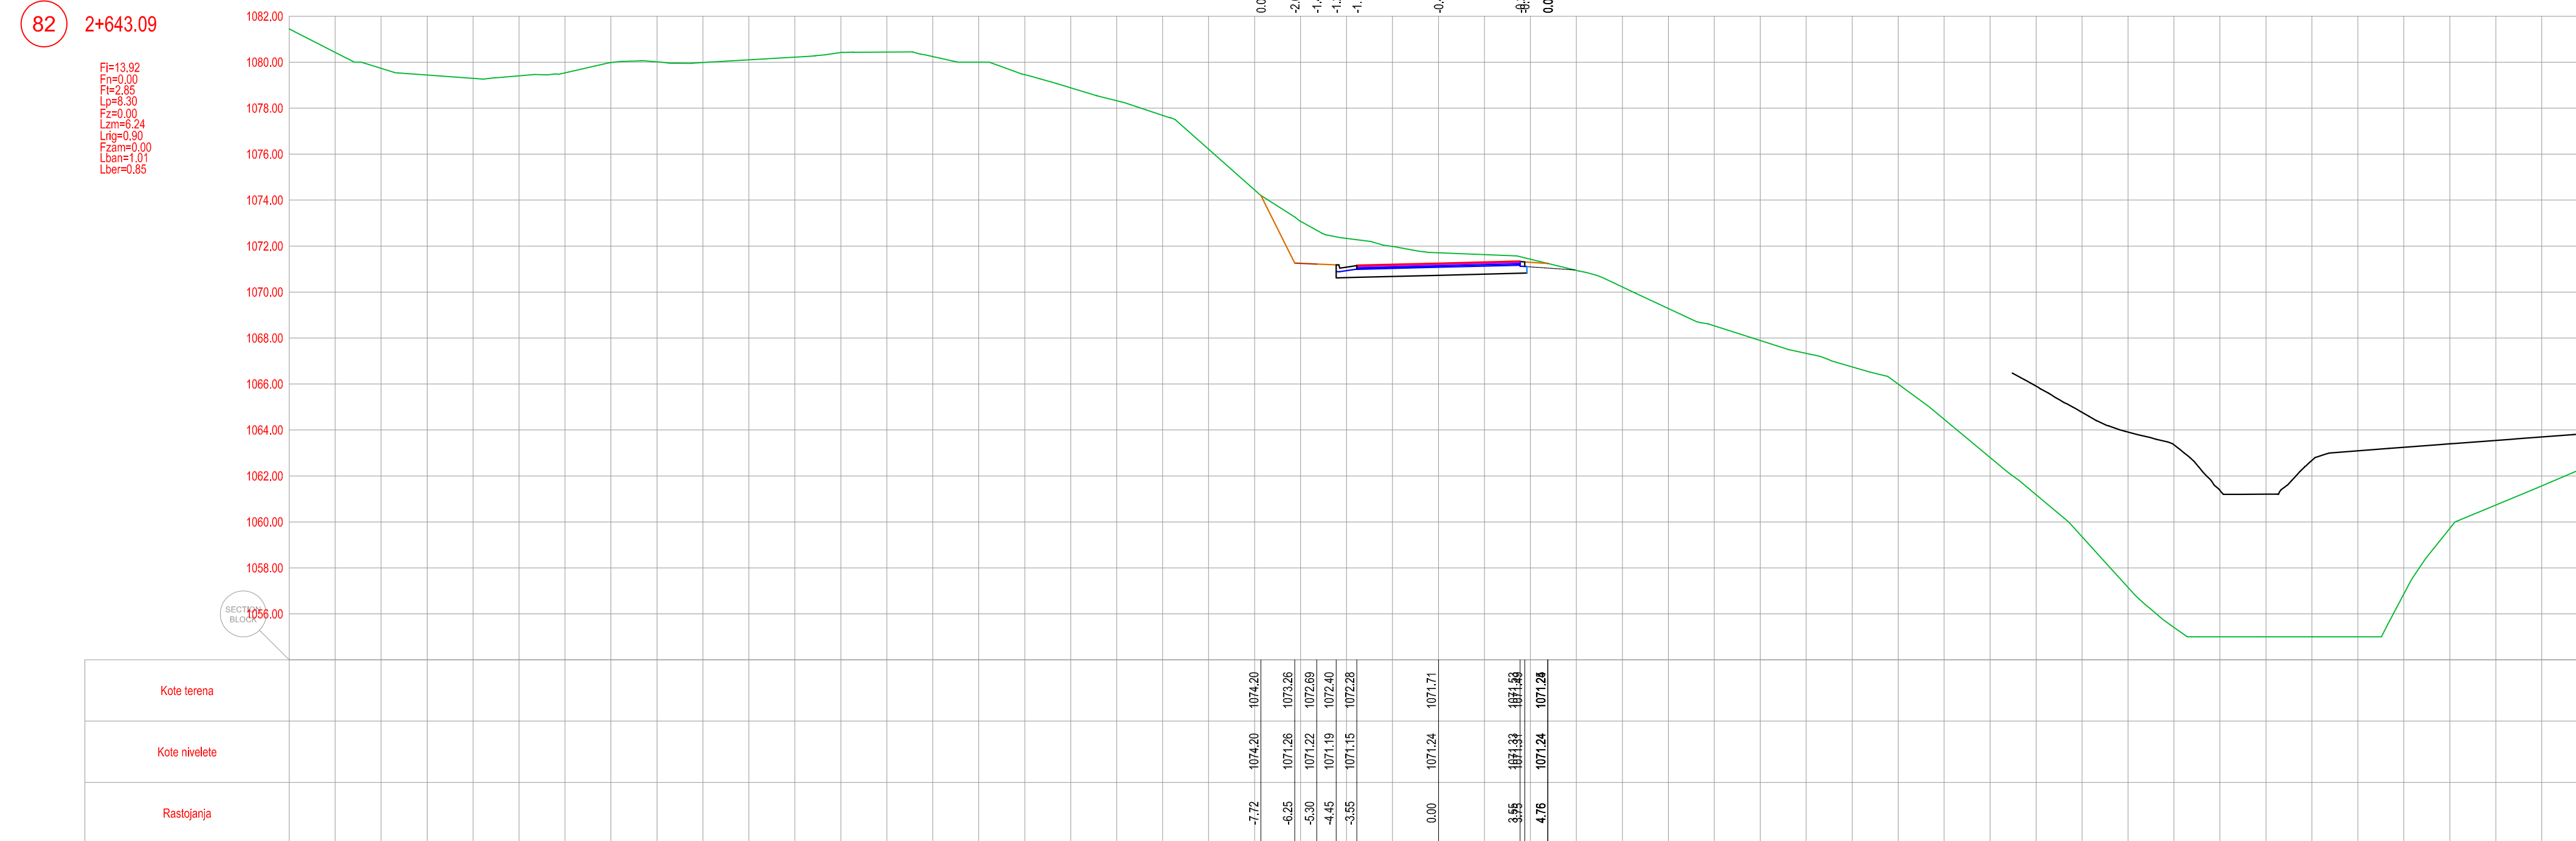
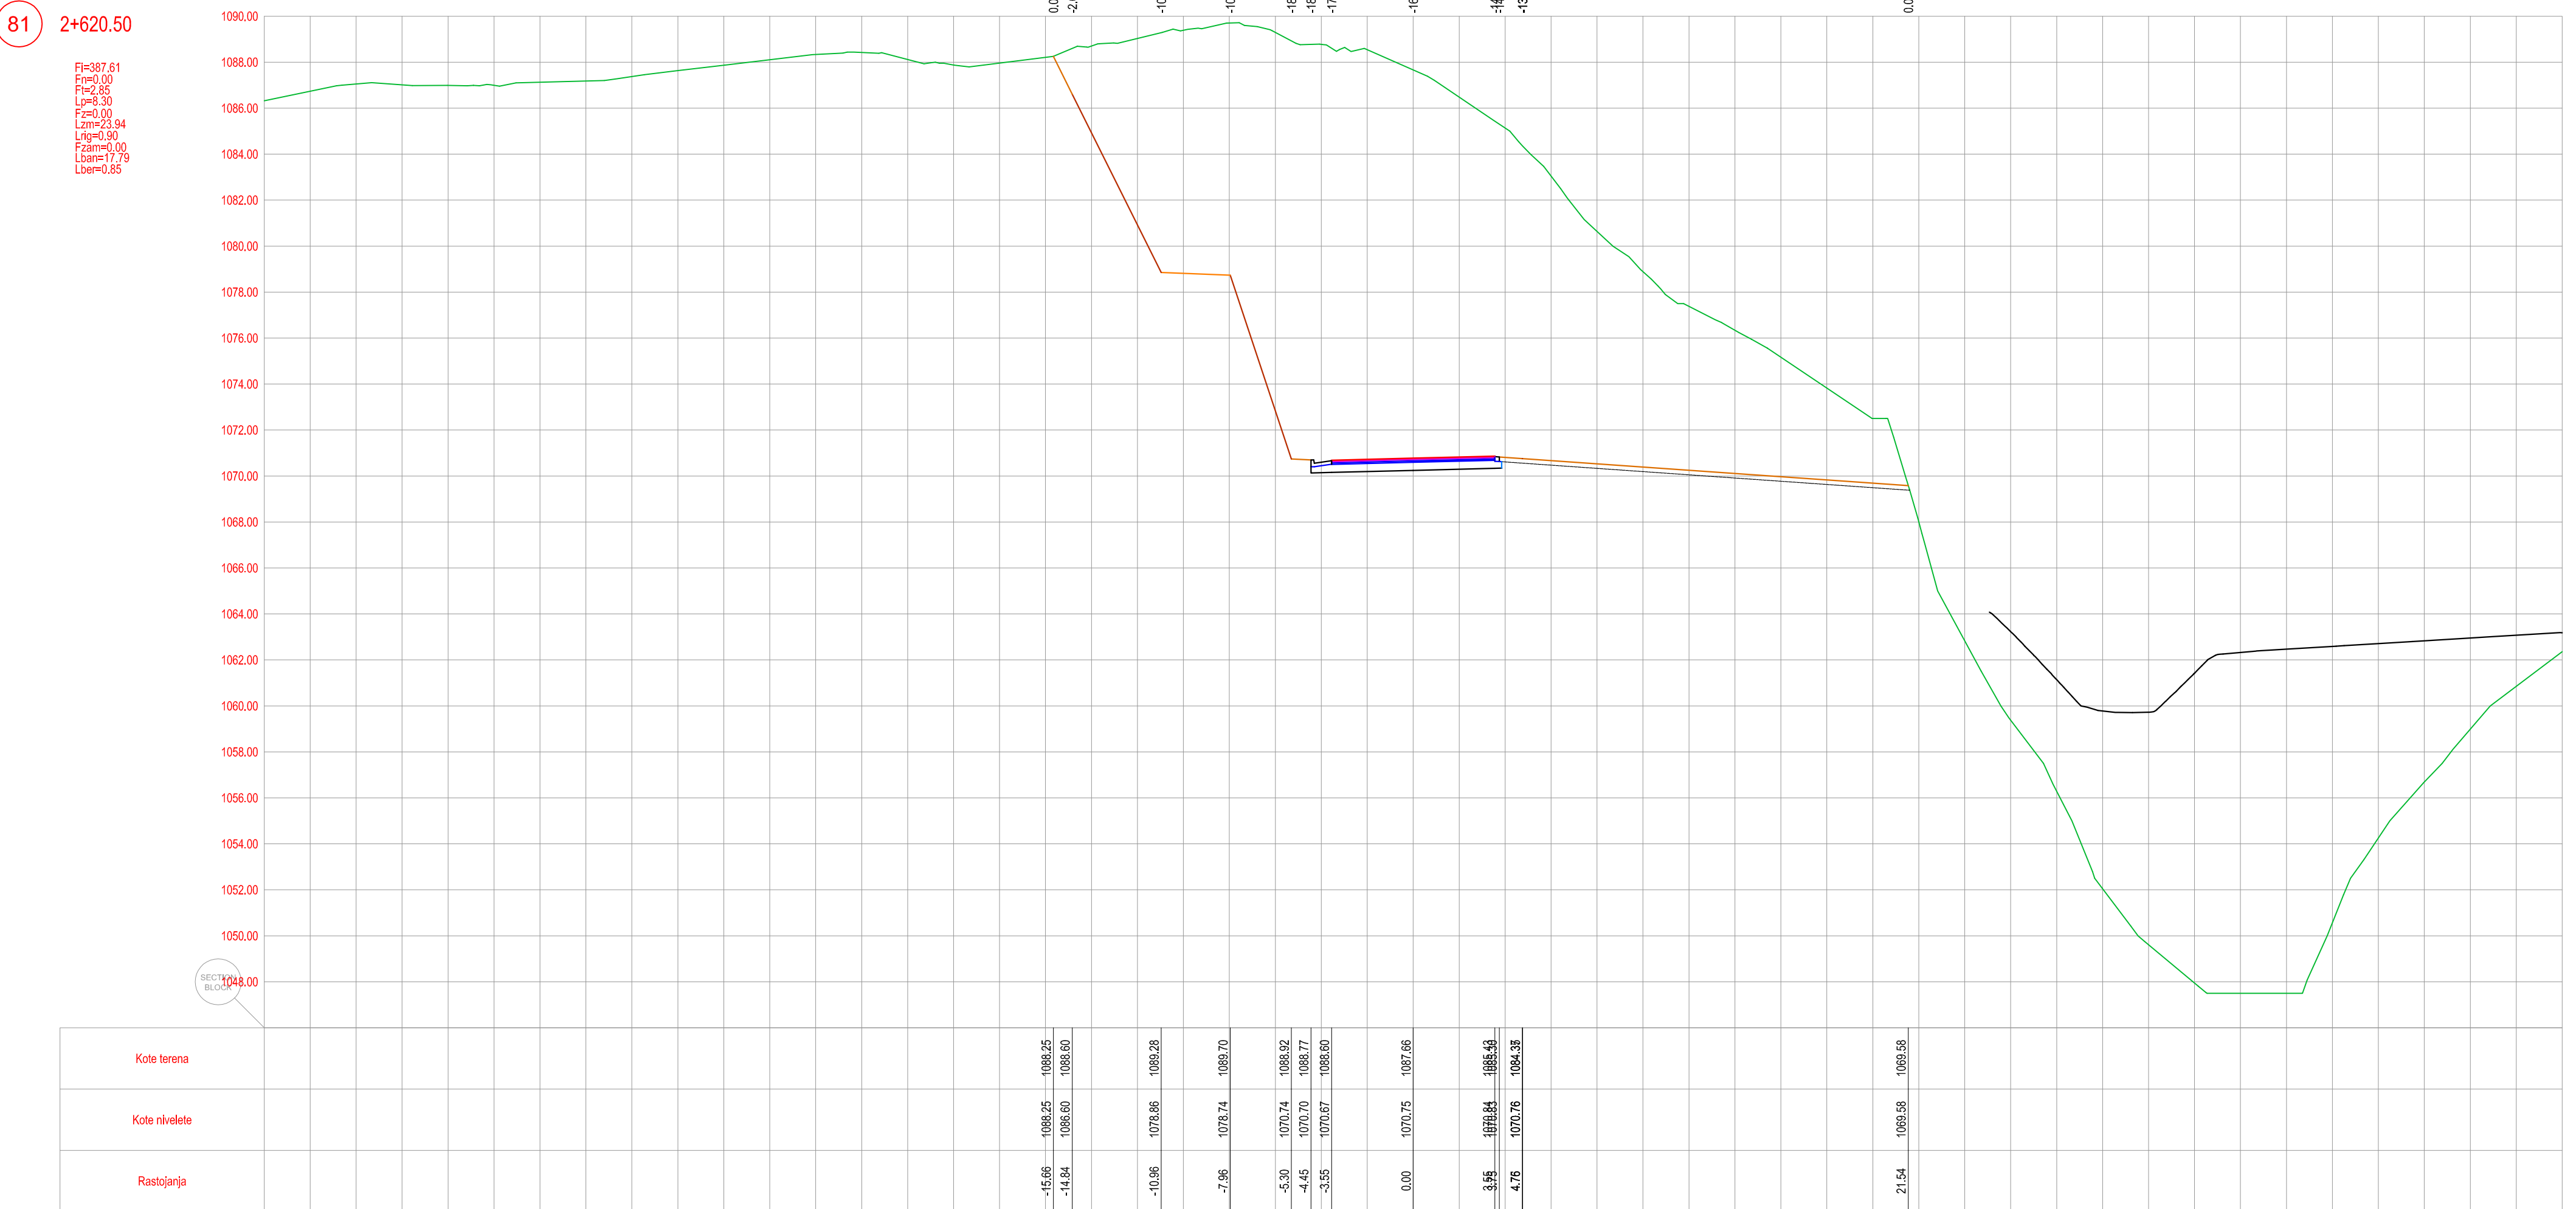


PROJEKTANT: PUT-INŽENJERING PODGORICA Trg Republike 25 81000 Podgorica, Rep. Crne Gore e-mail: puting@com.me www.puting.me	INVESTITOR: VLADA CRNE GORE, MONTEPUT D.O.O.		
	Lokacija: K.O. LIJEVA RIJEKA I LOPATE		
Datum izrade i M.P. jun 2023.	Vrsta tehničke dokumentacije: IDEJNO RJEŠENJE		
	Dio tehničke dokumentacije: TRASA		
Datum revizije i M.P.	Razmjera:	Br.priloga:	Br.strane:
	1:200	5.27.	
Prilog: POPREČNI PROFILI			

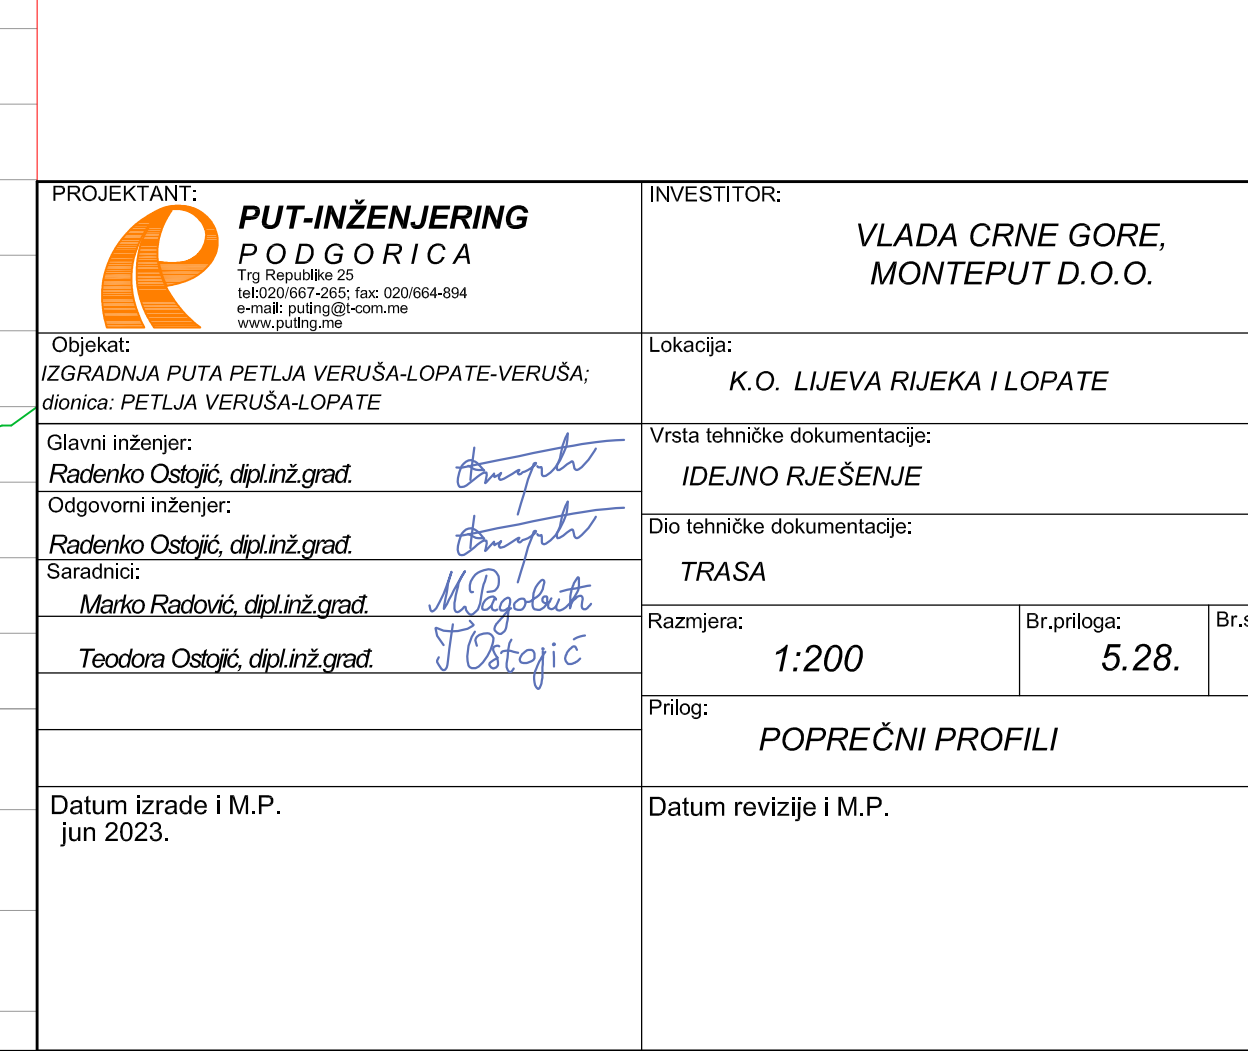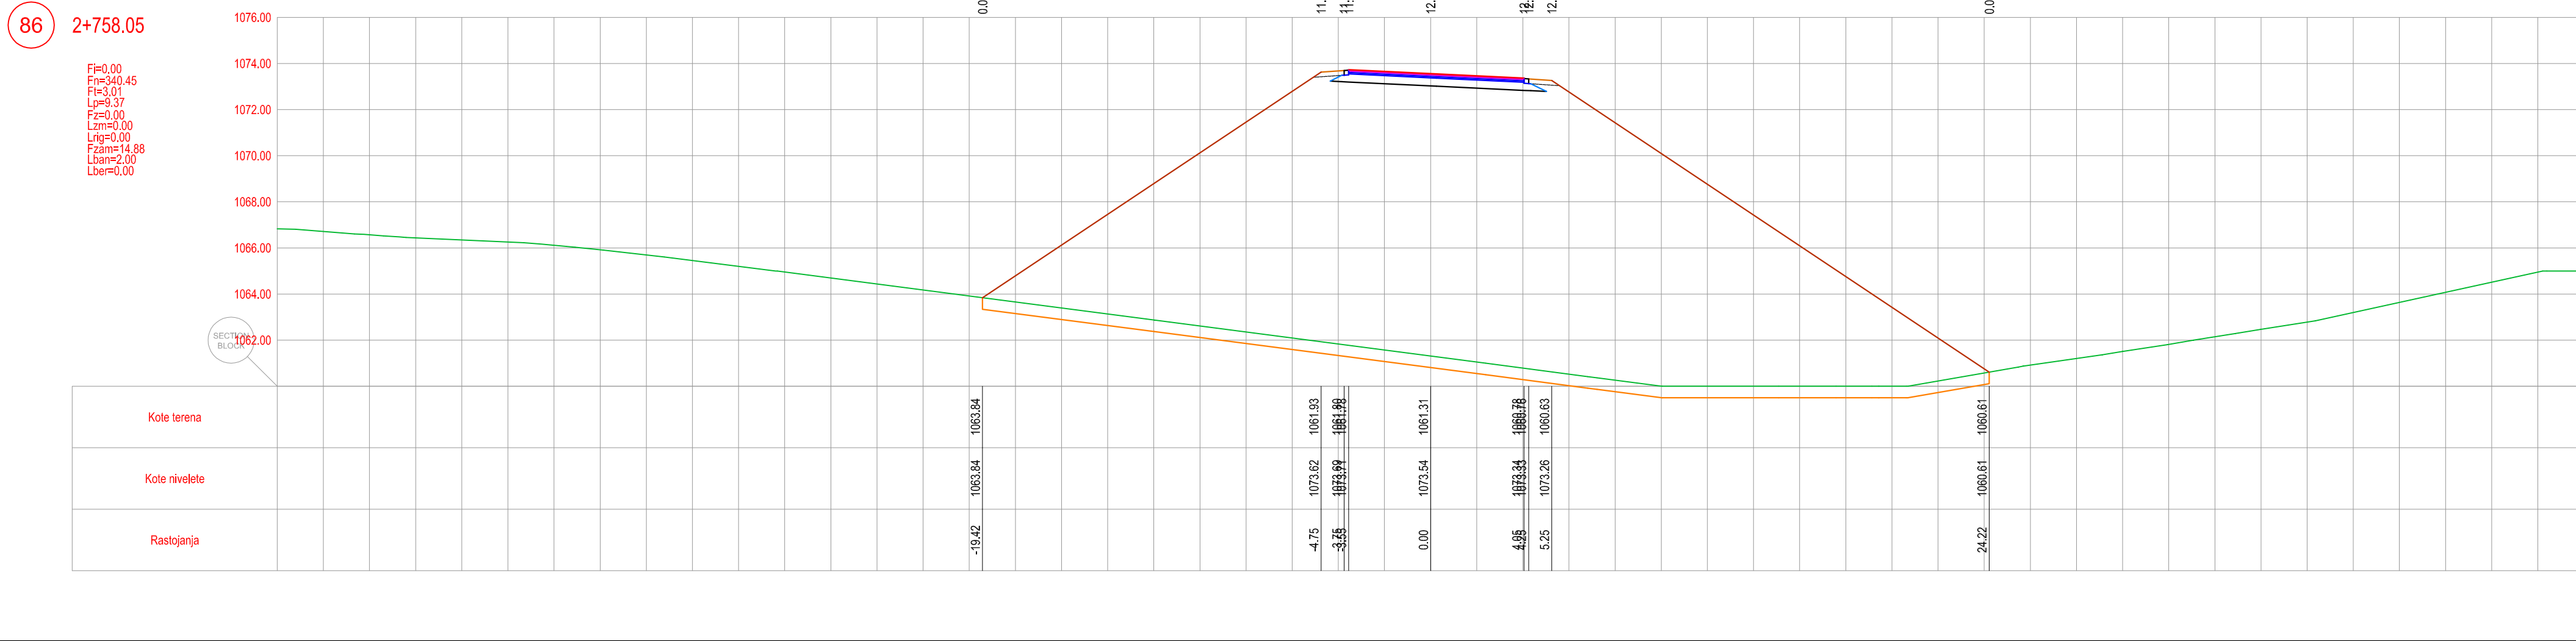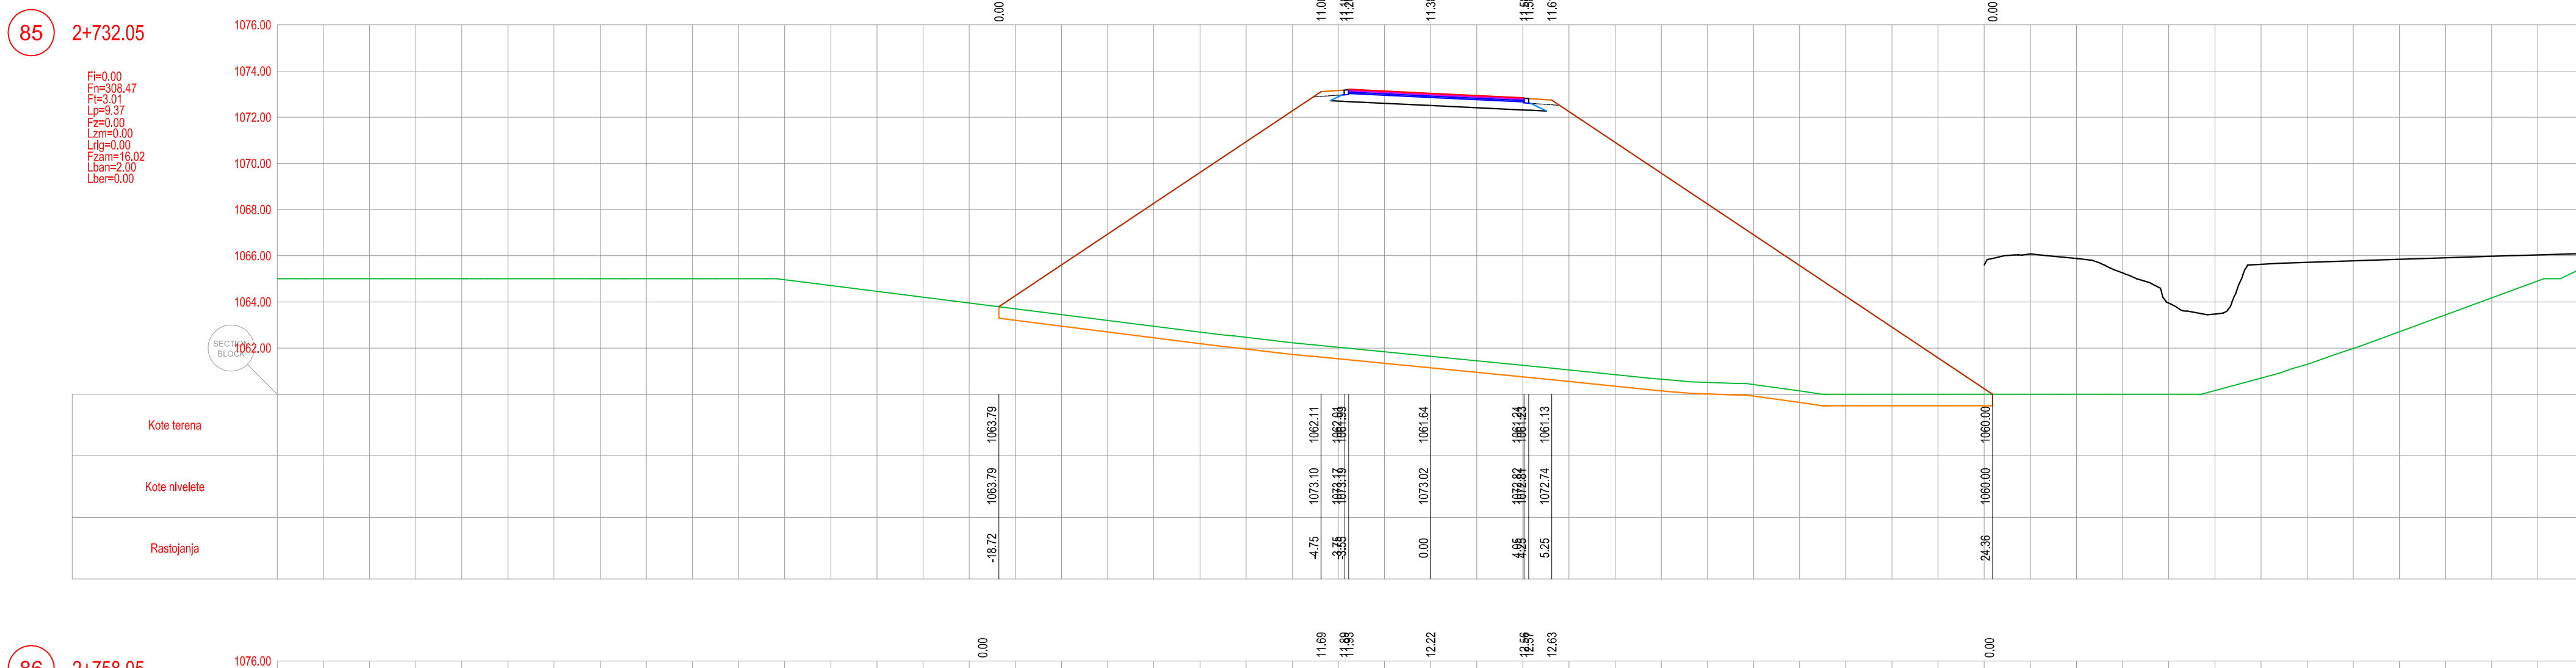


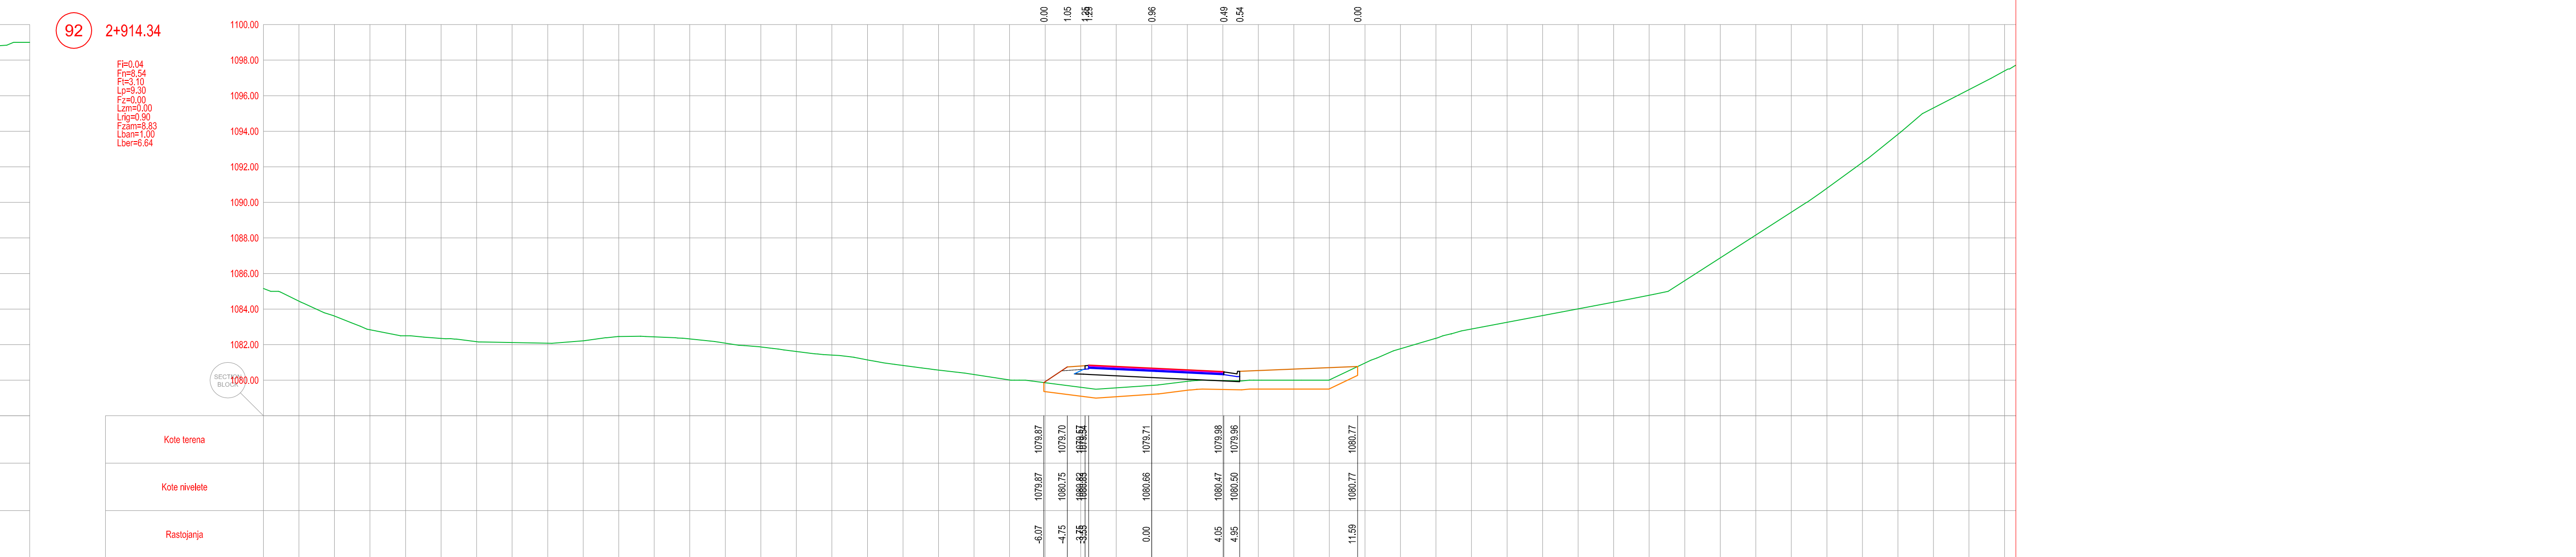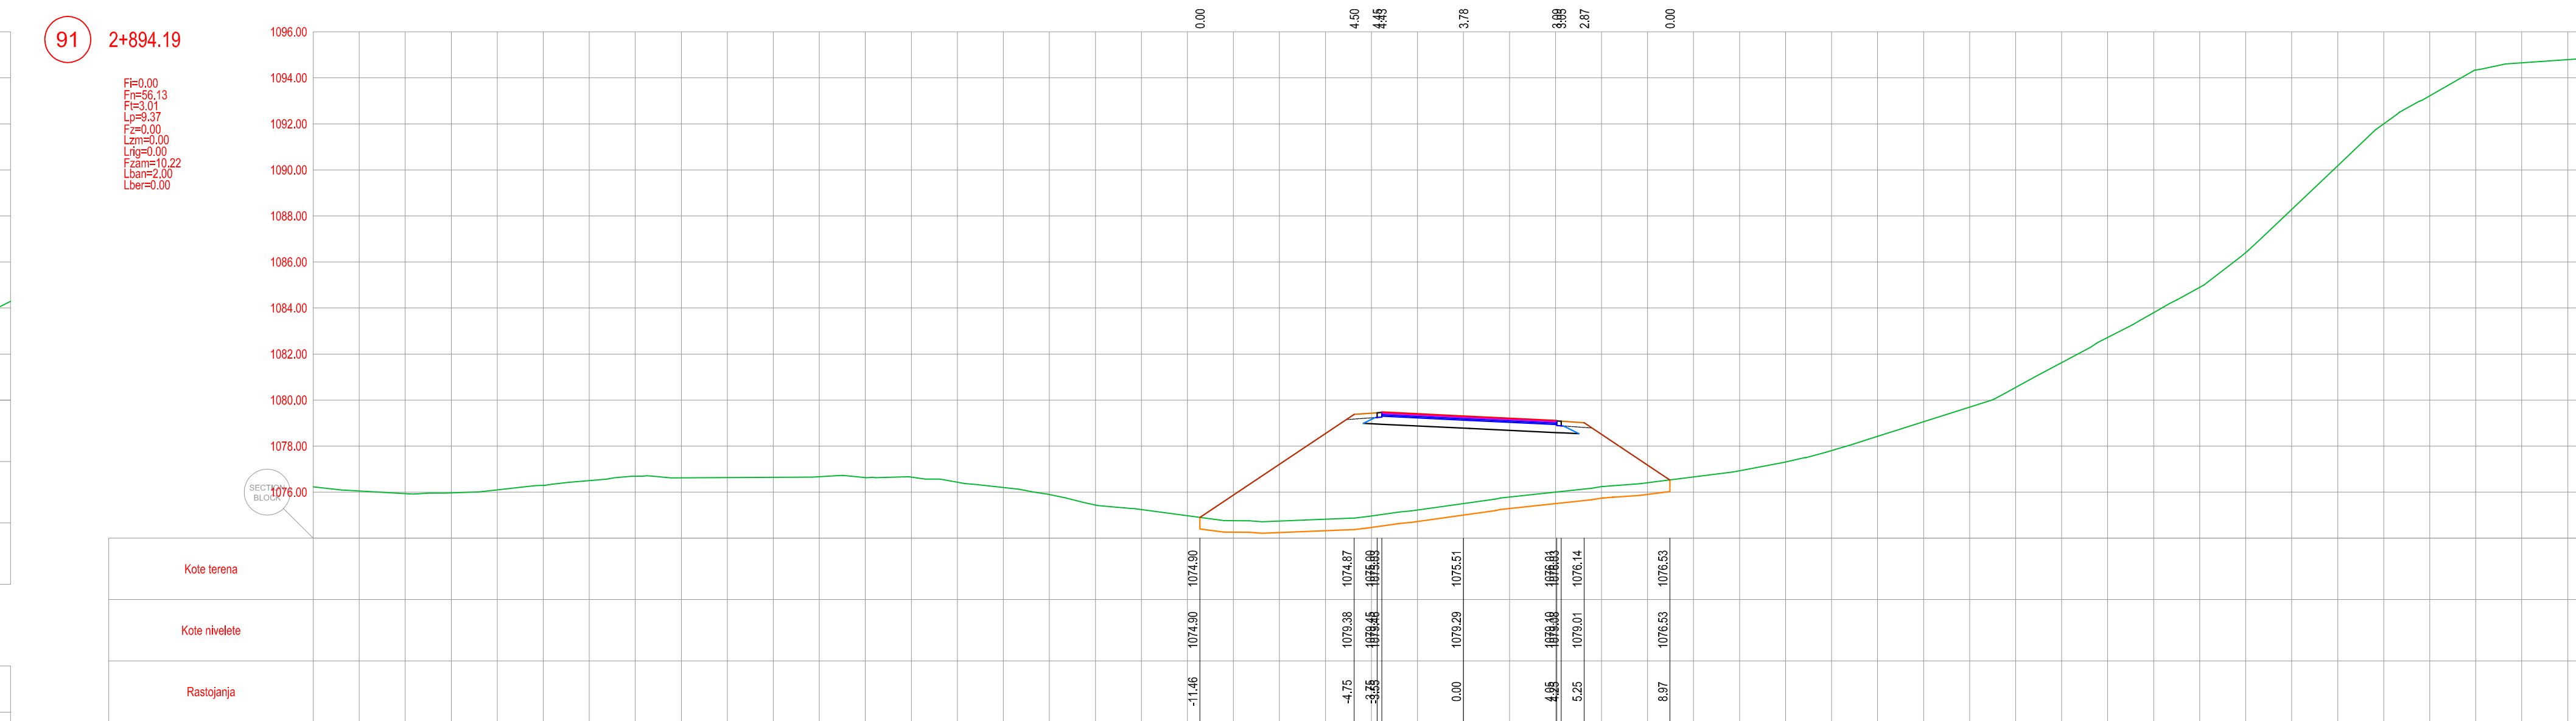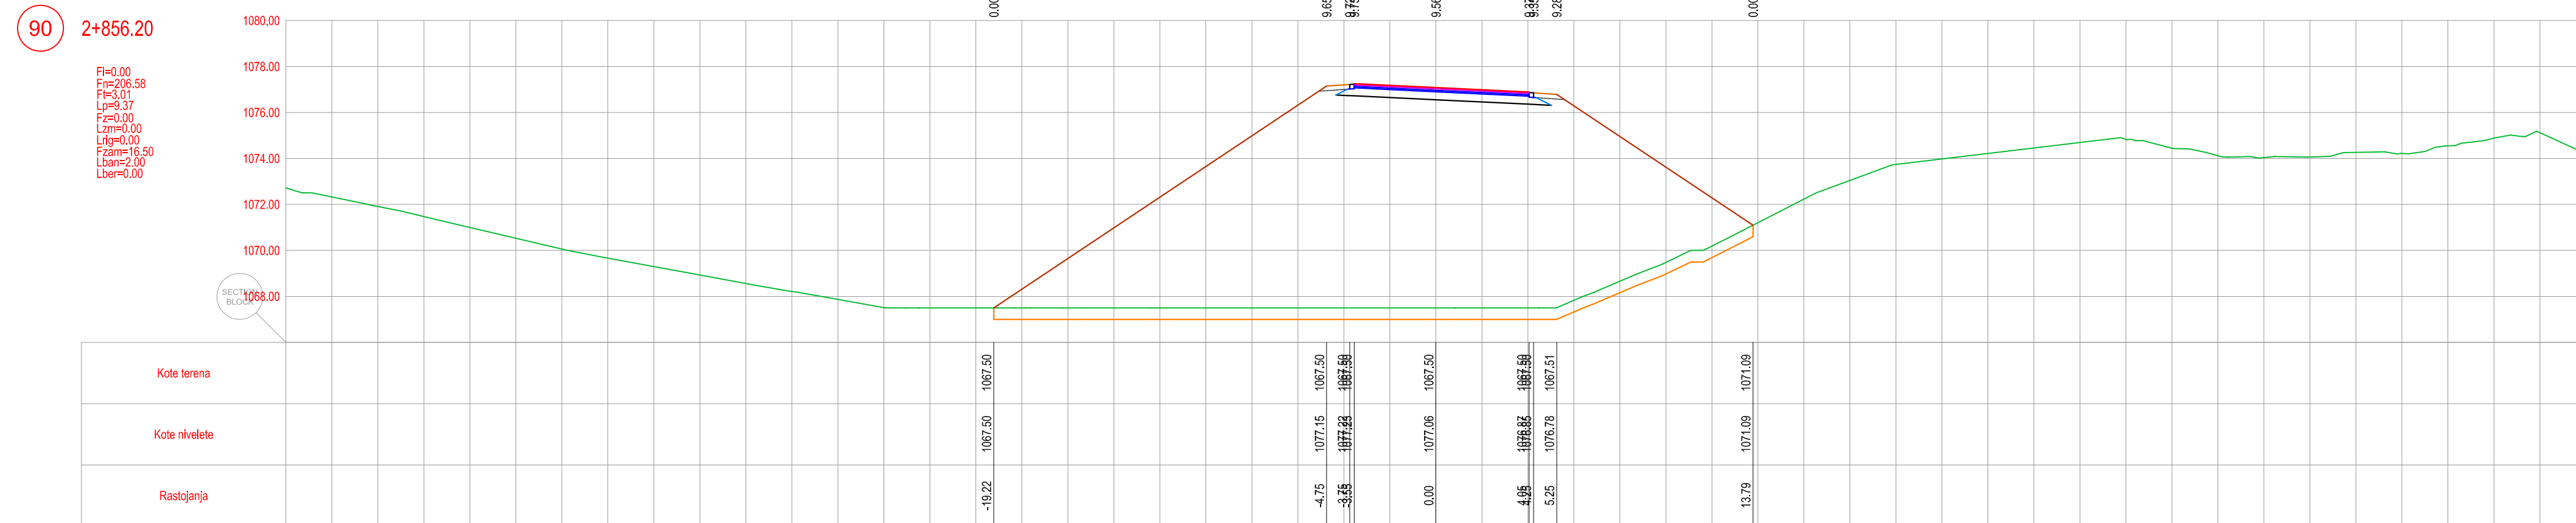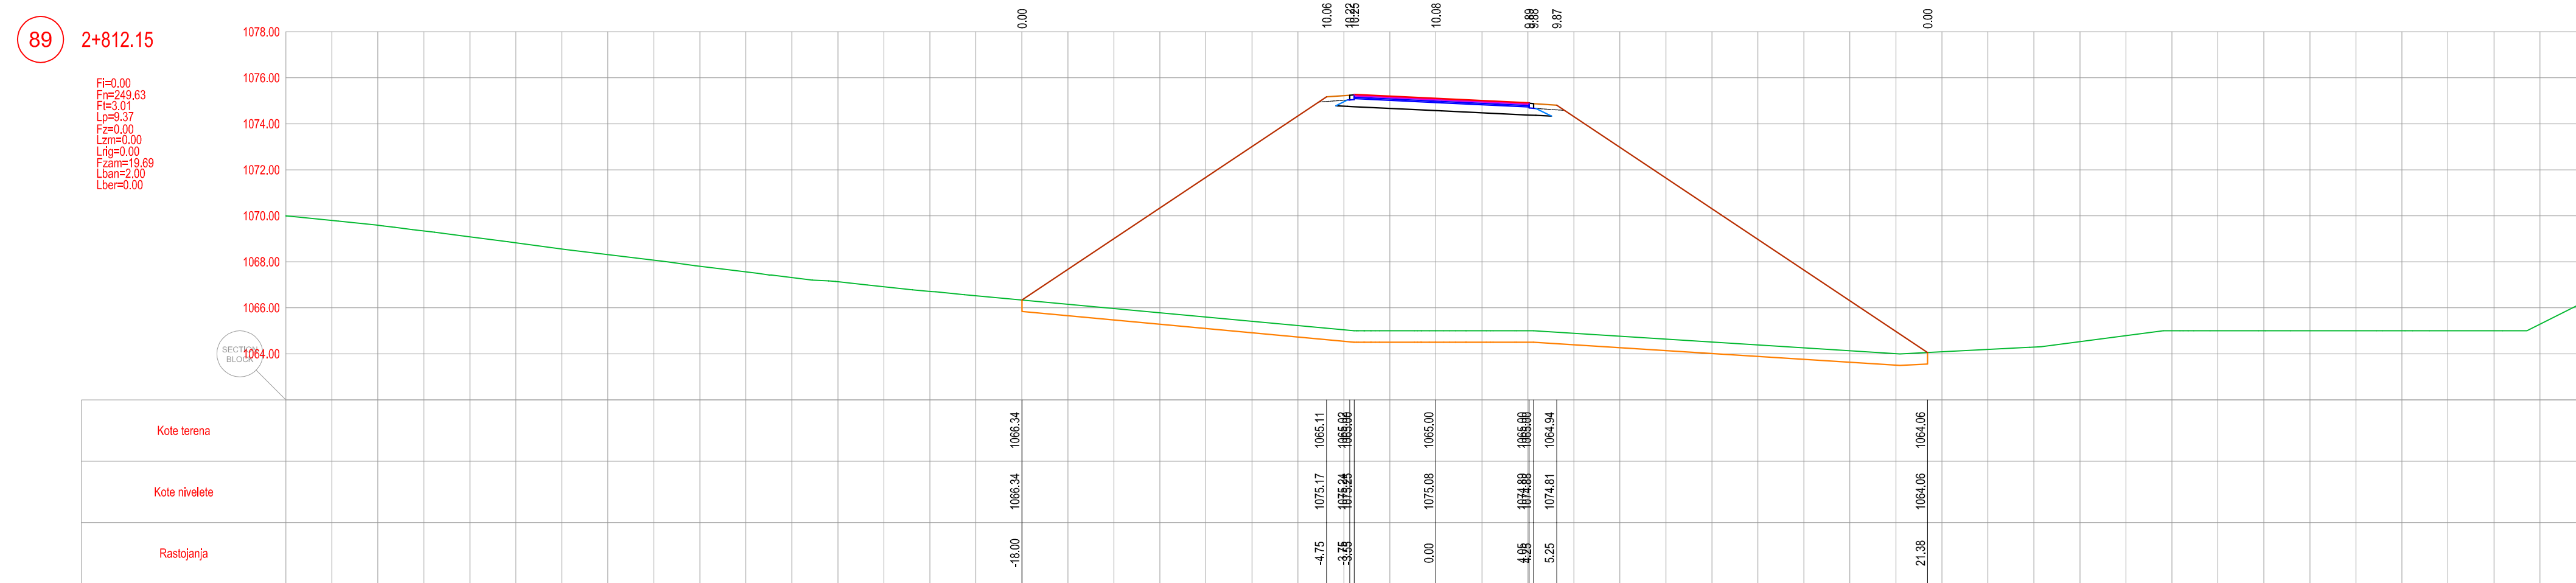

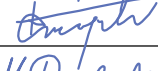
PROJEKTANT:  PUT INŽENJERING PODGORICA Trg Republike 15 tel: 0201667-265; fax: 0201664-884 email: put@putg.com.me www.putg.com.me	INVESTITOR: VLADA CRNE GORE, MONTEPUT D.O.O.					
Objekat: IZGRADNJA PUTA PETLJA VERUŠA-LOPATE-VERUŠA; dionica: PETLJA VERUŠA-LOPATE	Lokacija: K.O. LJUEVA RIJEKA I LOPATE					
Glavni inženjer: Radenko Ostojić, dipl.inž.grad. 	Vrsta tehničke dokumentacije: IDEJNO RJEŠENJE					
Odgovorni inženjer: Radenko Ostojić, dipl.inž.grad. 	Dio tehničke dokumentacije: TRASA					
Saradnici: Marko Radončić, dipl.inž.grad.  Teodora Ostojić, dipl.inž.grad. 	<table><tr><td>Razmjera:</td><td>1:200</td><td>Br.priloga:</td><td>5.29.</td><td>Br.strane:</td></tr></table>	Razmjera:	1:200	Br.priloga:	5.29.	Br.strane:
Razmjera:	1:200	Br.priloga:	5.29.	Br.strane:		
	Prilog: POPREČNI PROFILI					
Datum izrade i M.P. jun 2023.	Datum revizije i M.P.					

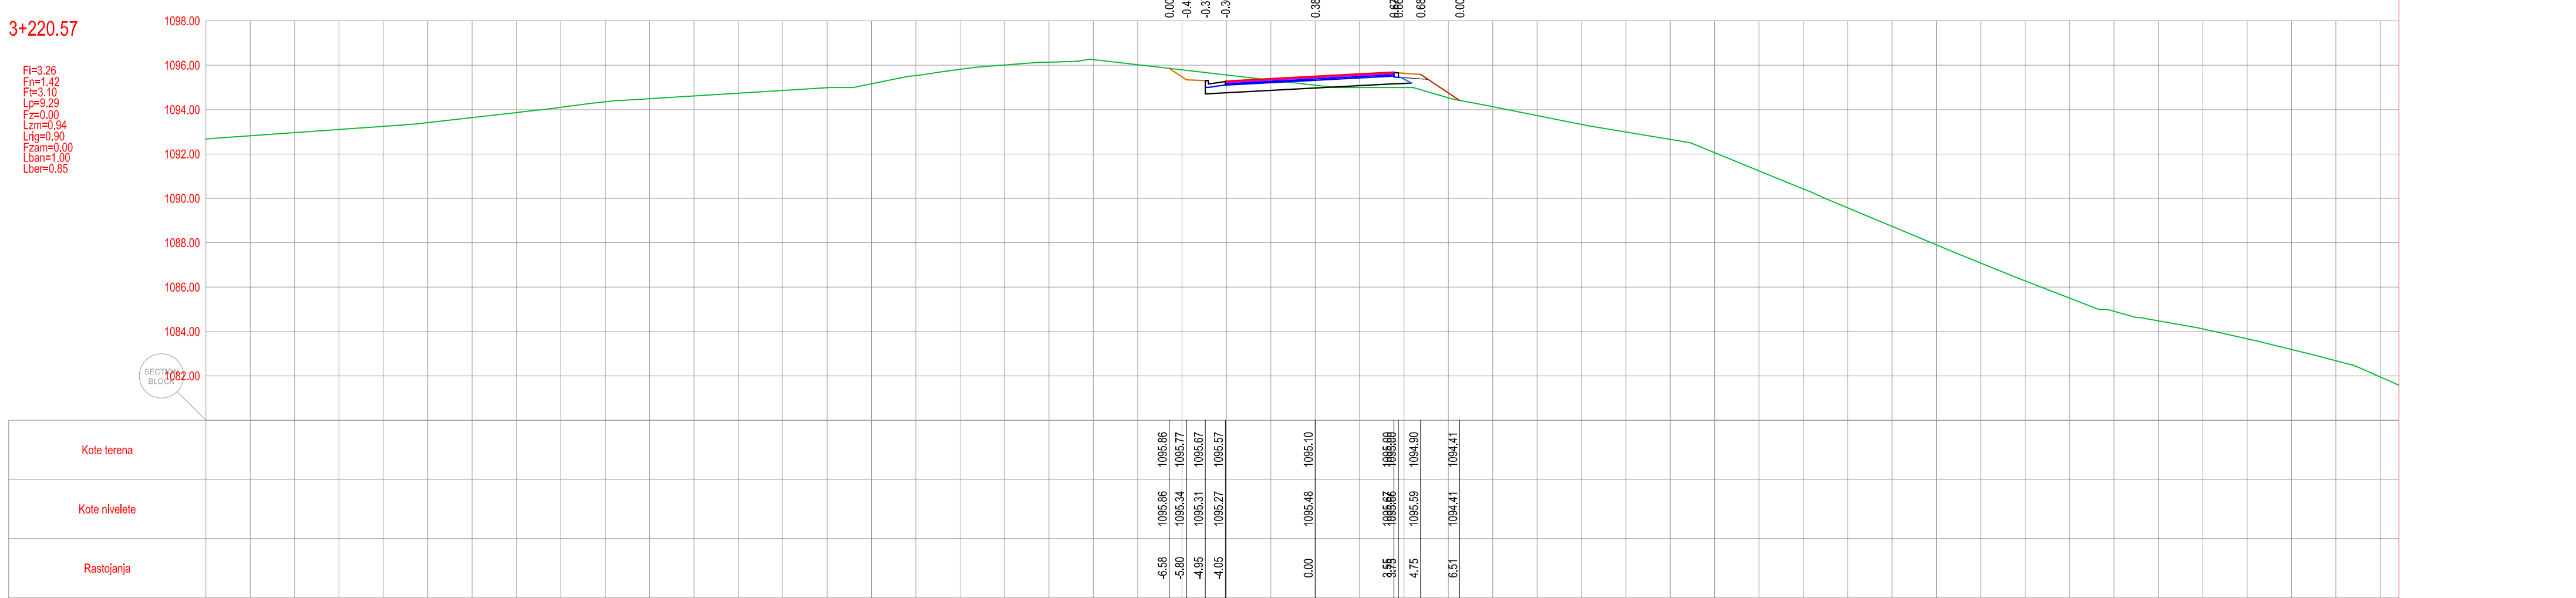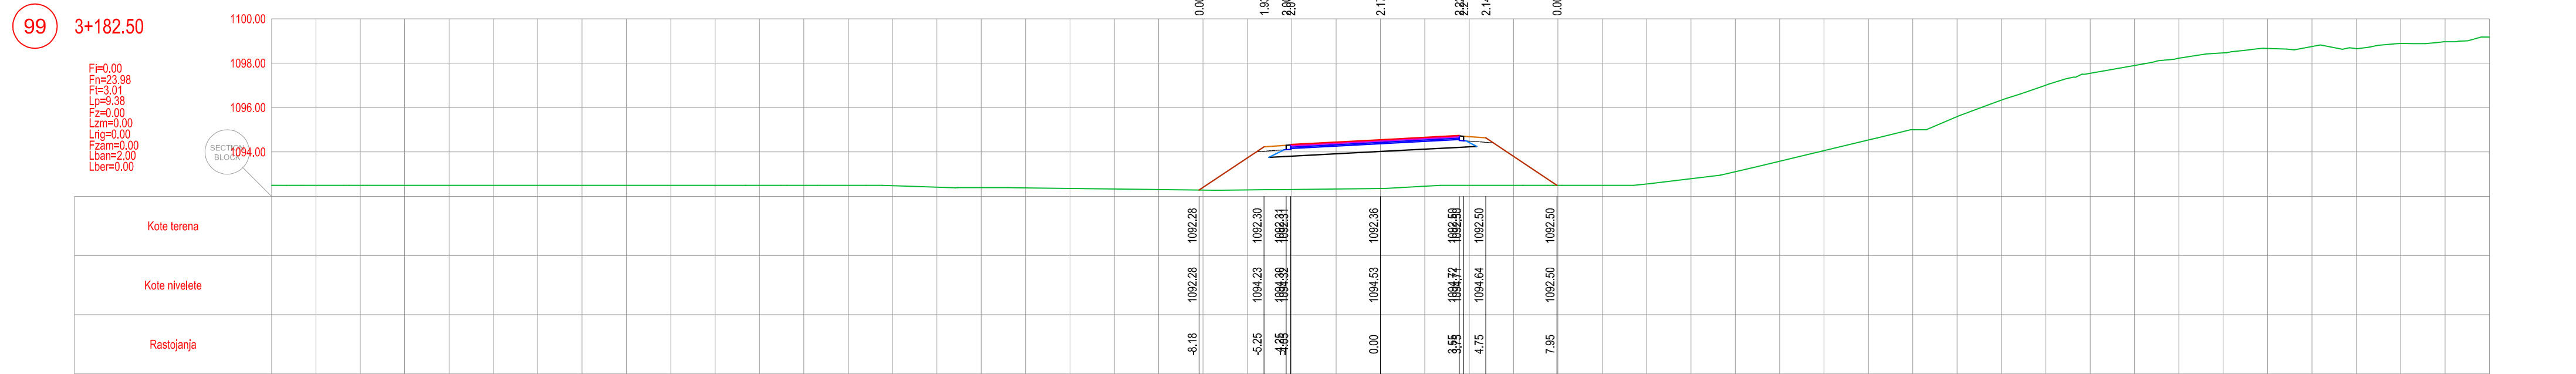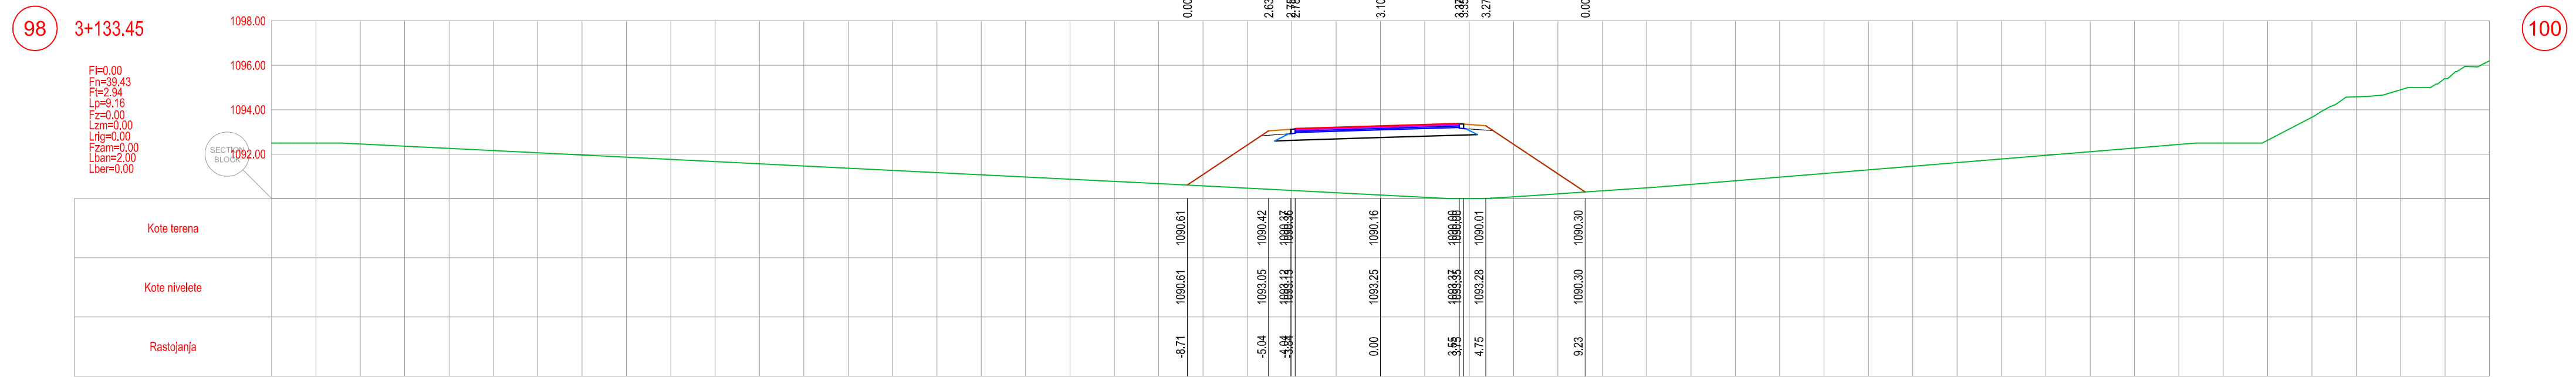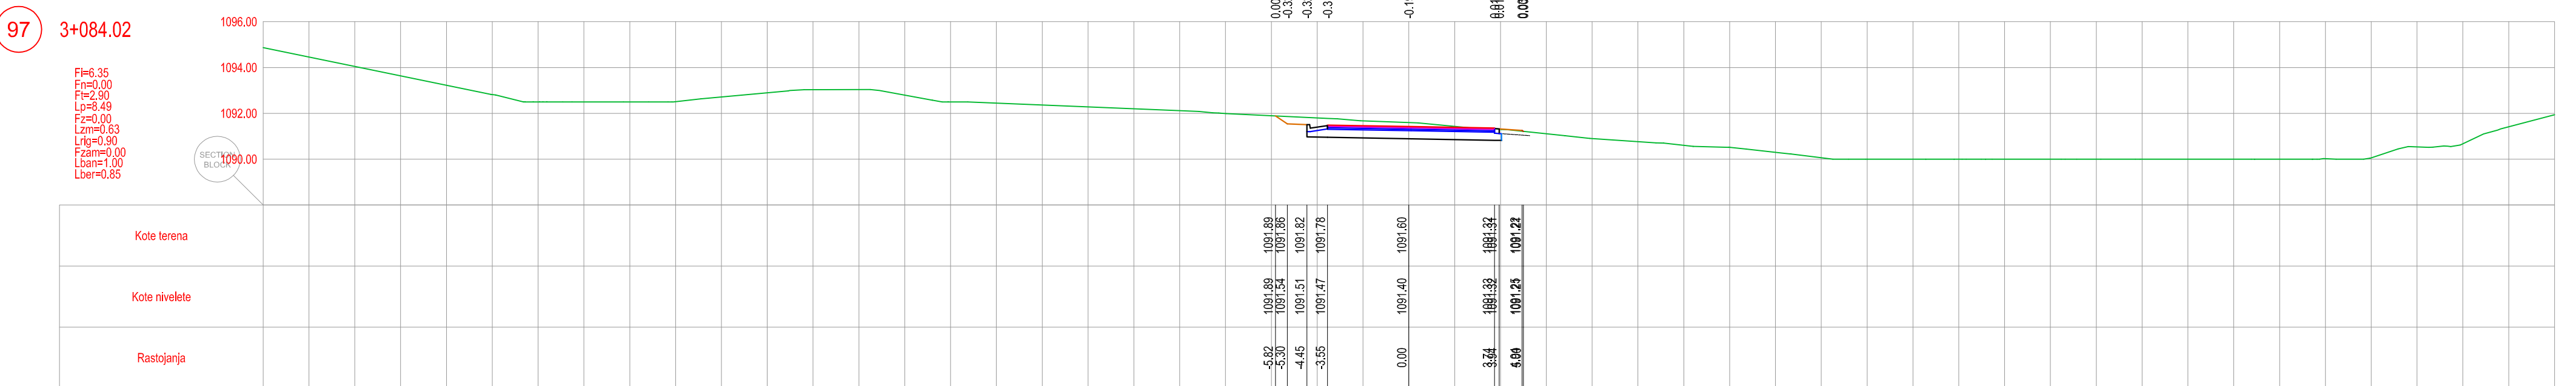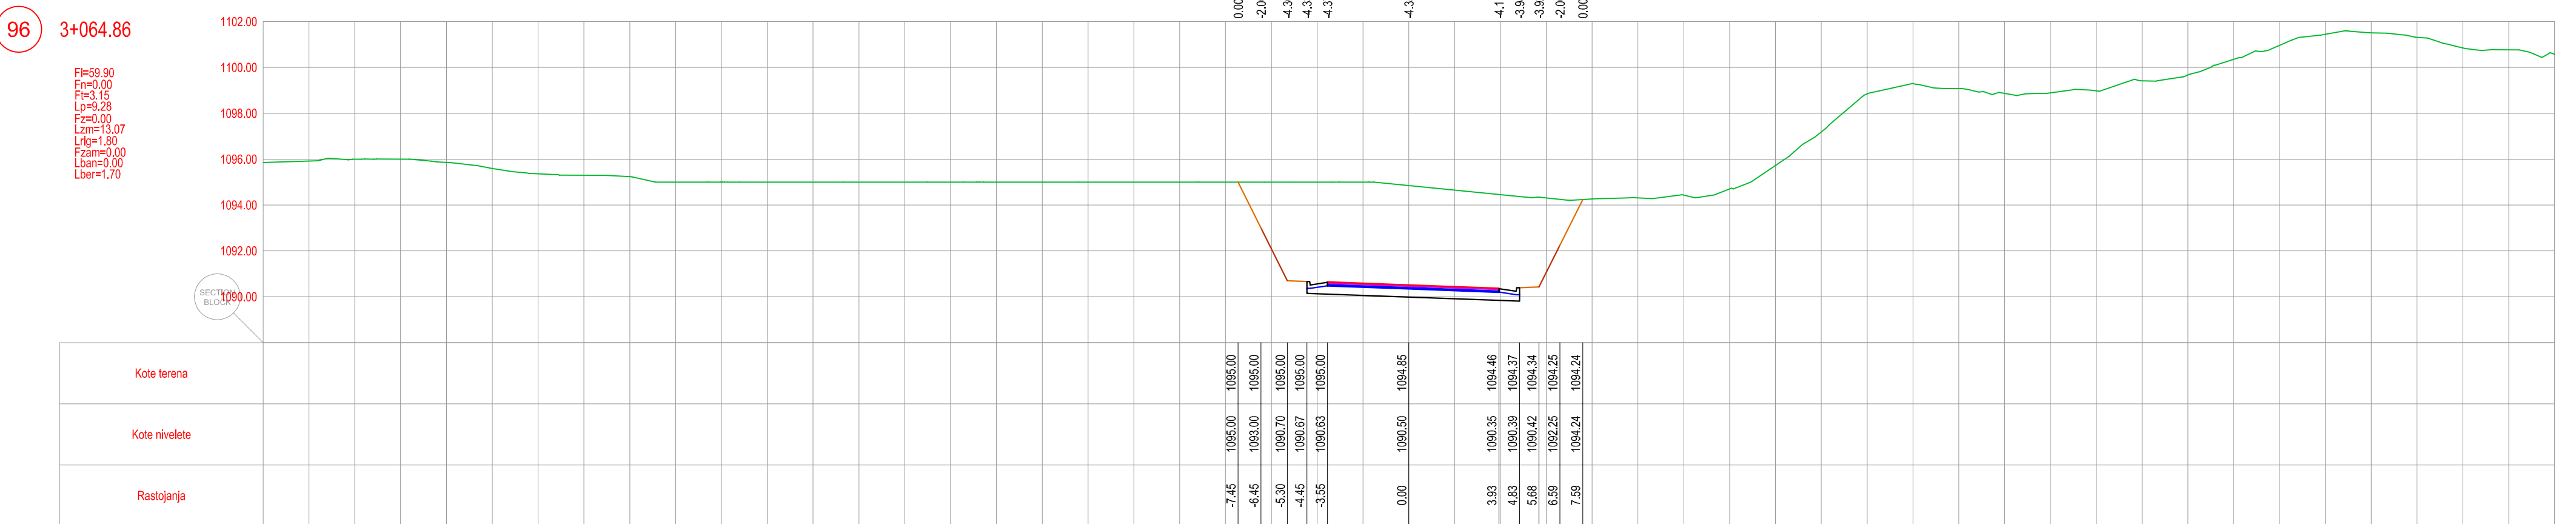






PROJEKTANT: PUT-INŽENJERING PODGORICA Trg Republike 20 81000 Podgorica www.putinje.me		INVESTITOR: VLADA CRNE GORE, MONTEPUT D.O.O.	
Objekat: IZGRADNJA PUTA PETLJA VERUŠA-LOPATE-VERUŠA: dionica: PETLJA VERUŠA-LOPATE		Lokacija: K.O. LIJEVA RIJEKA I LOPATE	
Glavni inženjer: Radenko Ostojić, dipl.inž.grad.		Vrsta tehničke dokumentacije: IDEJNO RIJEŠENJE	
Odgovorni inženjer: Radenko Ostojić, dipl.inž.grad.		Dio tehničke dokumentacije: TRASA	
Saradnici: Marko Radović, dipl.inž.grad. Teodora Ostojić, dipl.inž.grad.		Razmjera: 1:200	Br.priloga: 5.31.
Datum izrade i M.P. Jun 2023.		Br.strane: POPREČNI PROFILI	
		Datum revizije i M.P.	

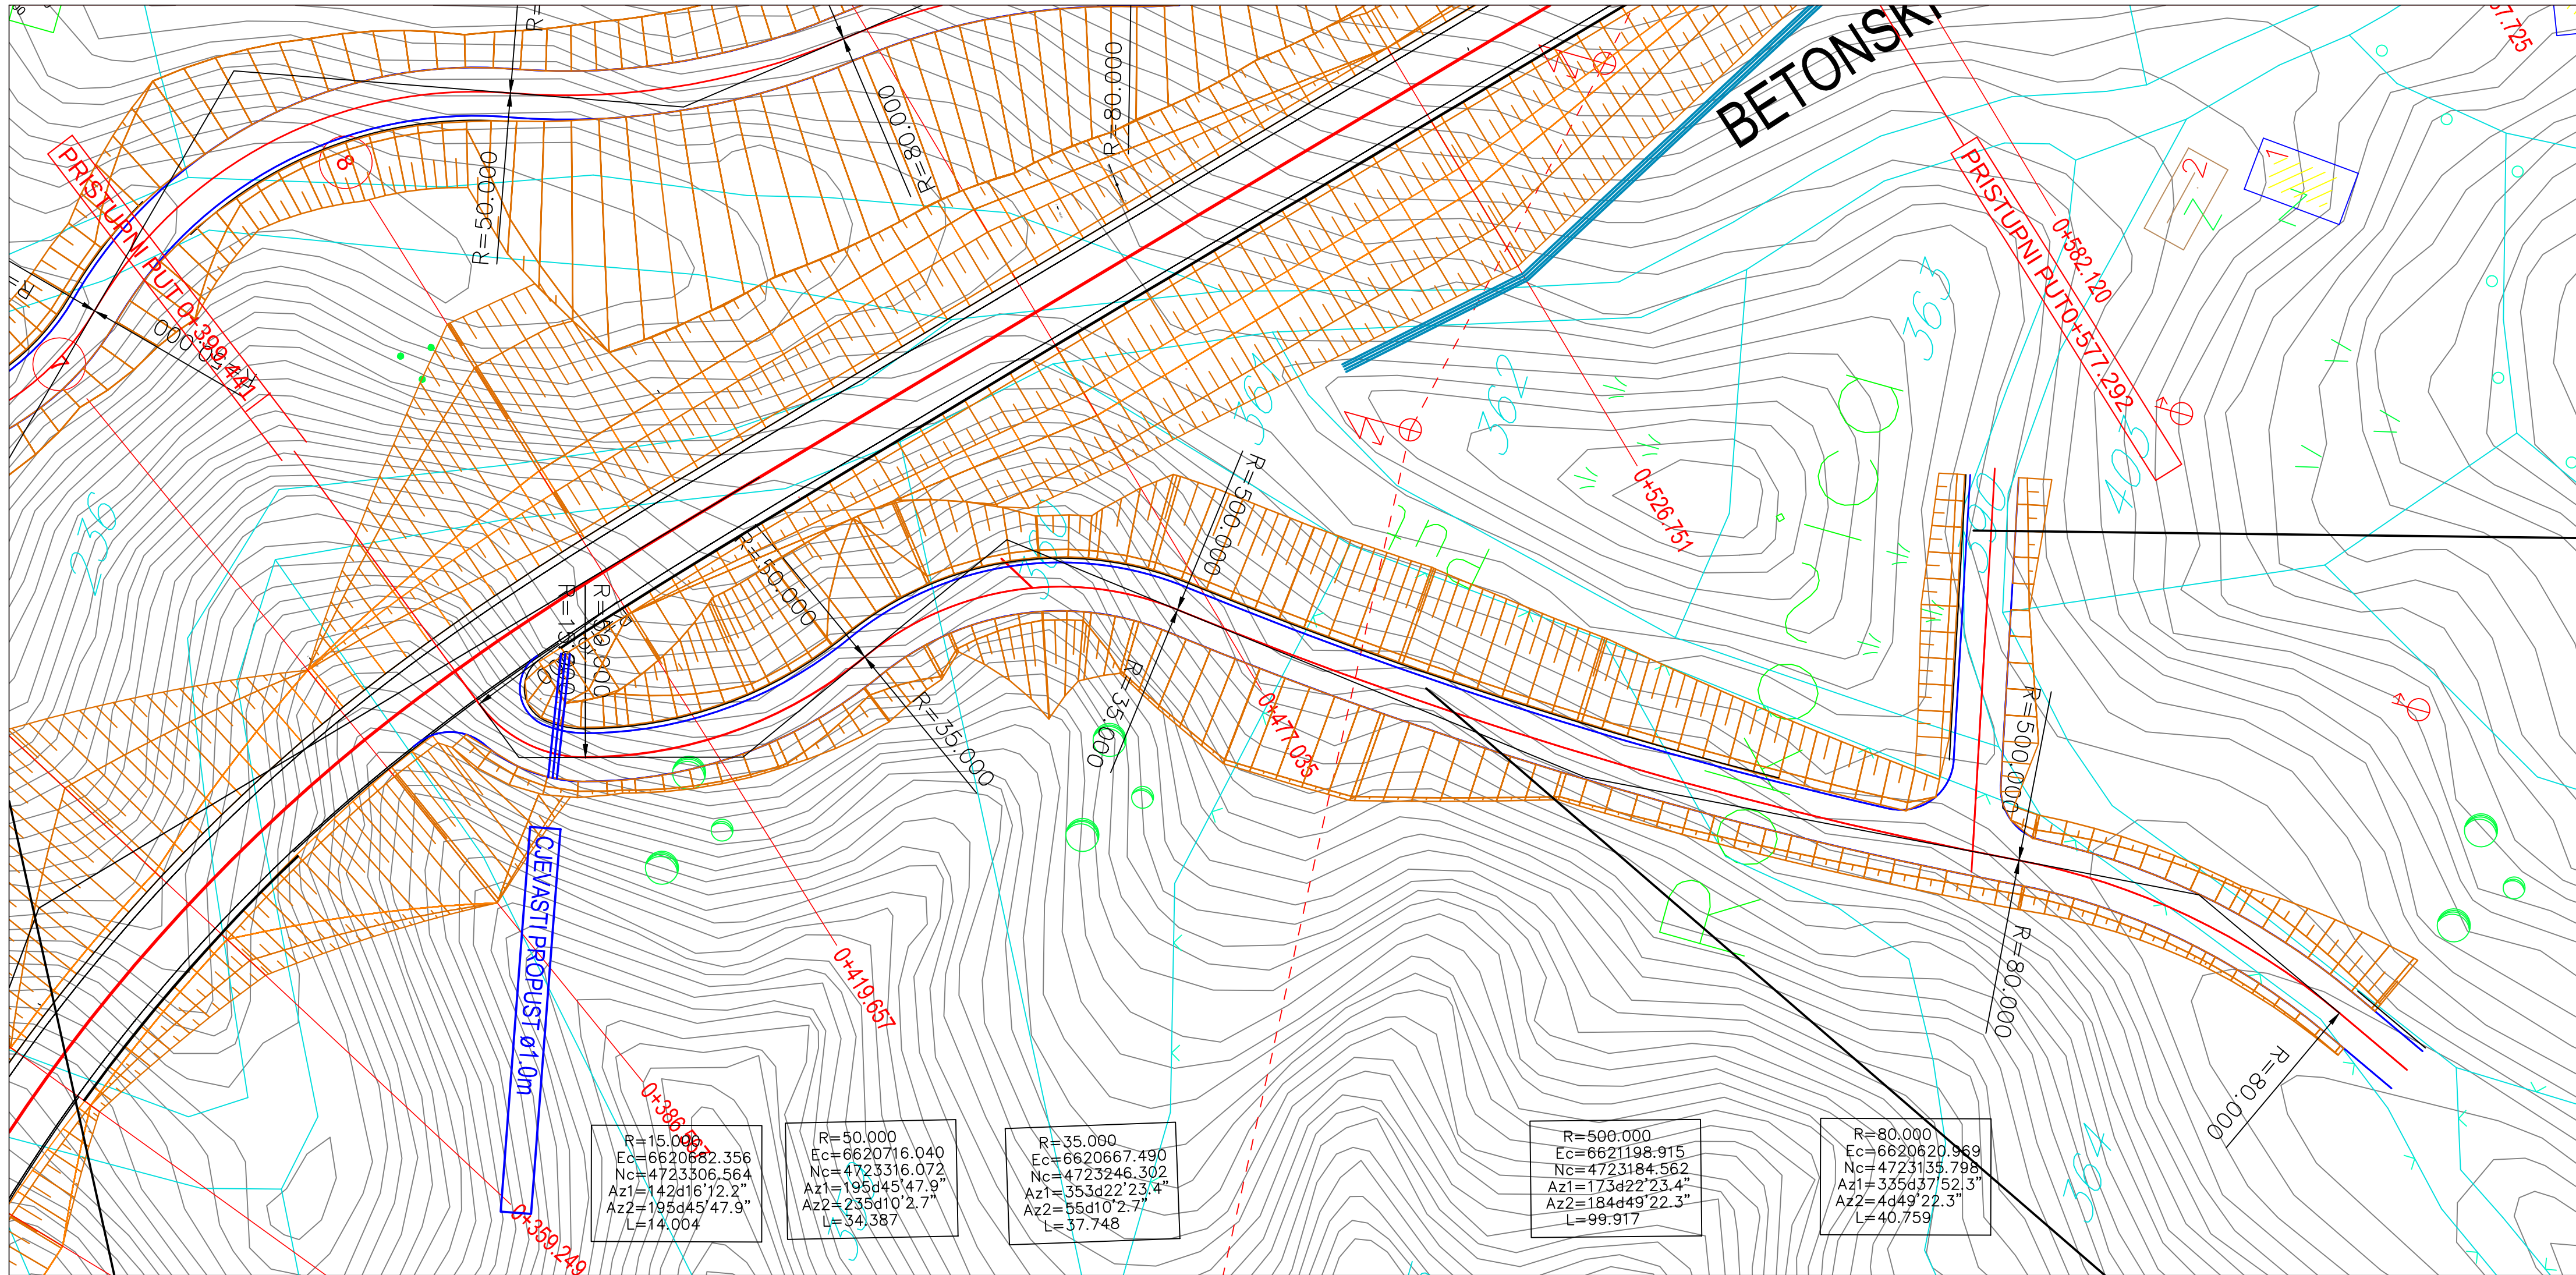


PROJEKTANT: PUT-INŽENJERING PODGORICA Trg Republike 25 tel: 020/667-265; fax: 020/664-894 e-mail: puting@i-com.me www.puting.me Objekat: IZGRADNJA PUTA PETLJA VERUŠA-LOPATE-VERUŠA; dionica: PETLJA VERUŠA-LOPATE			INVESTITOR: VLADA CRNE GORE, MONTEPUT D.O.O.		
Glavni inženjer: Radenko Ostojić, dipl.inž.građ.			Lokacija: K.O. LIJEVA RIJEKA I LOPATE		
Odgovorni inženjer: Radenko Ostojić, dipl.inž.građ.			Vrsta tehničke dokumentacije: IDEJNO RJEŠENJE		
Saradnici: Marko Radović, dipl.inž.građ. Teodora Ostojić, dipl.inž.građ.			Dio tehničke dokumentacije: TRASA		
Razmjera: 1:500		Br.priloga: 6.1.1.	Br.strane:		
Datum izrade i M.P. jun 2023.			Prilog: PRIKLJUČAK 0+399.40 situacioni plan		
Datum revizije i M.P.					

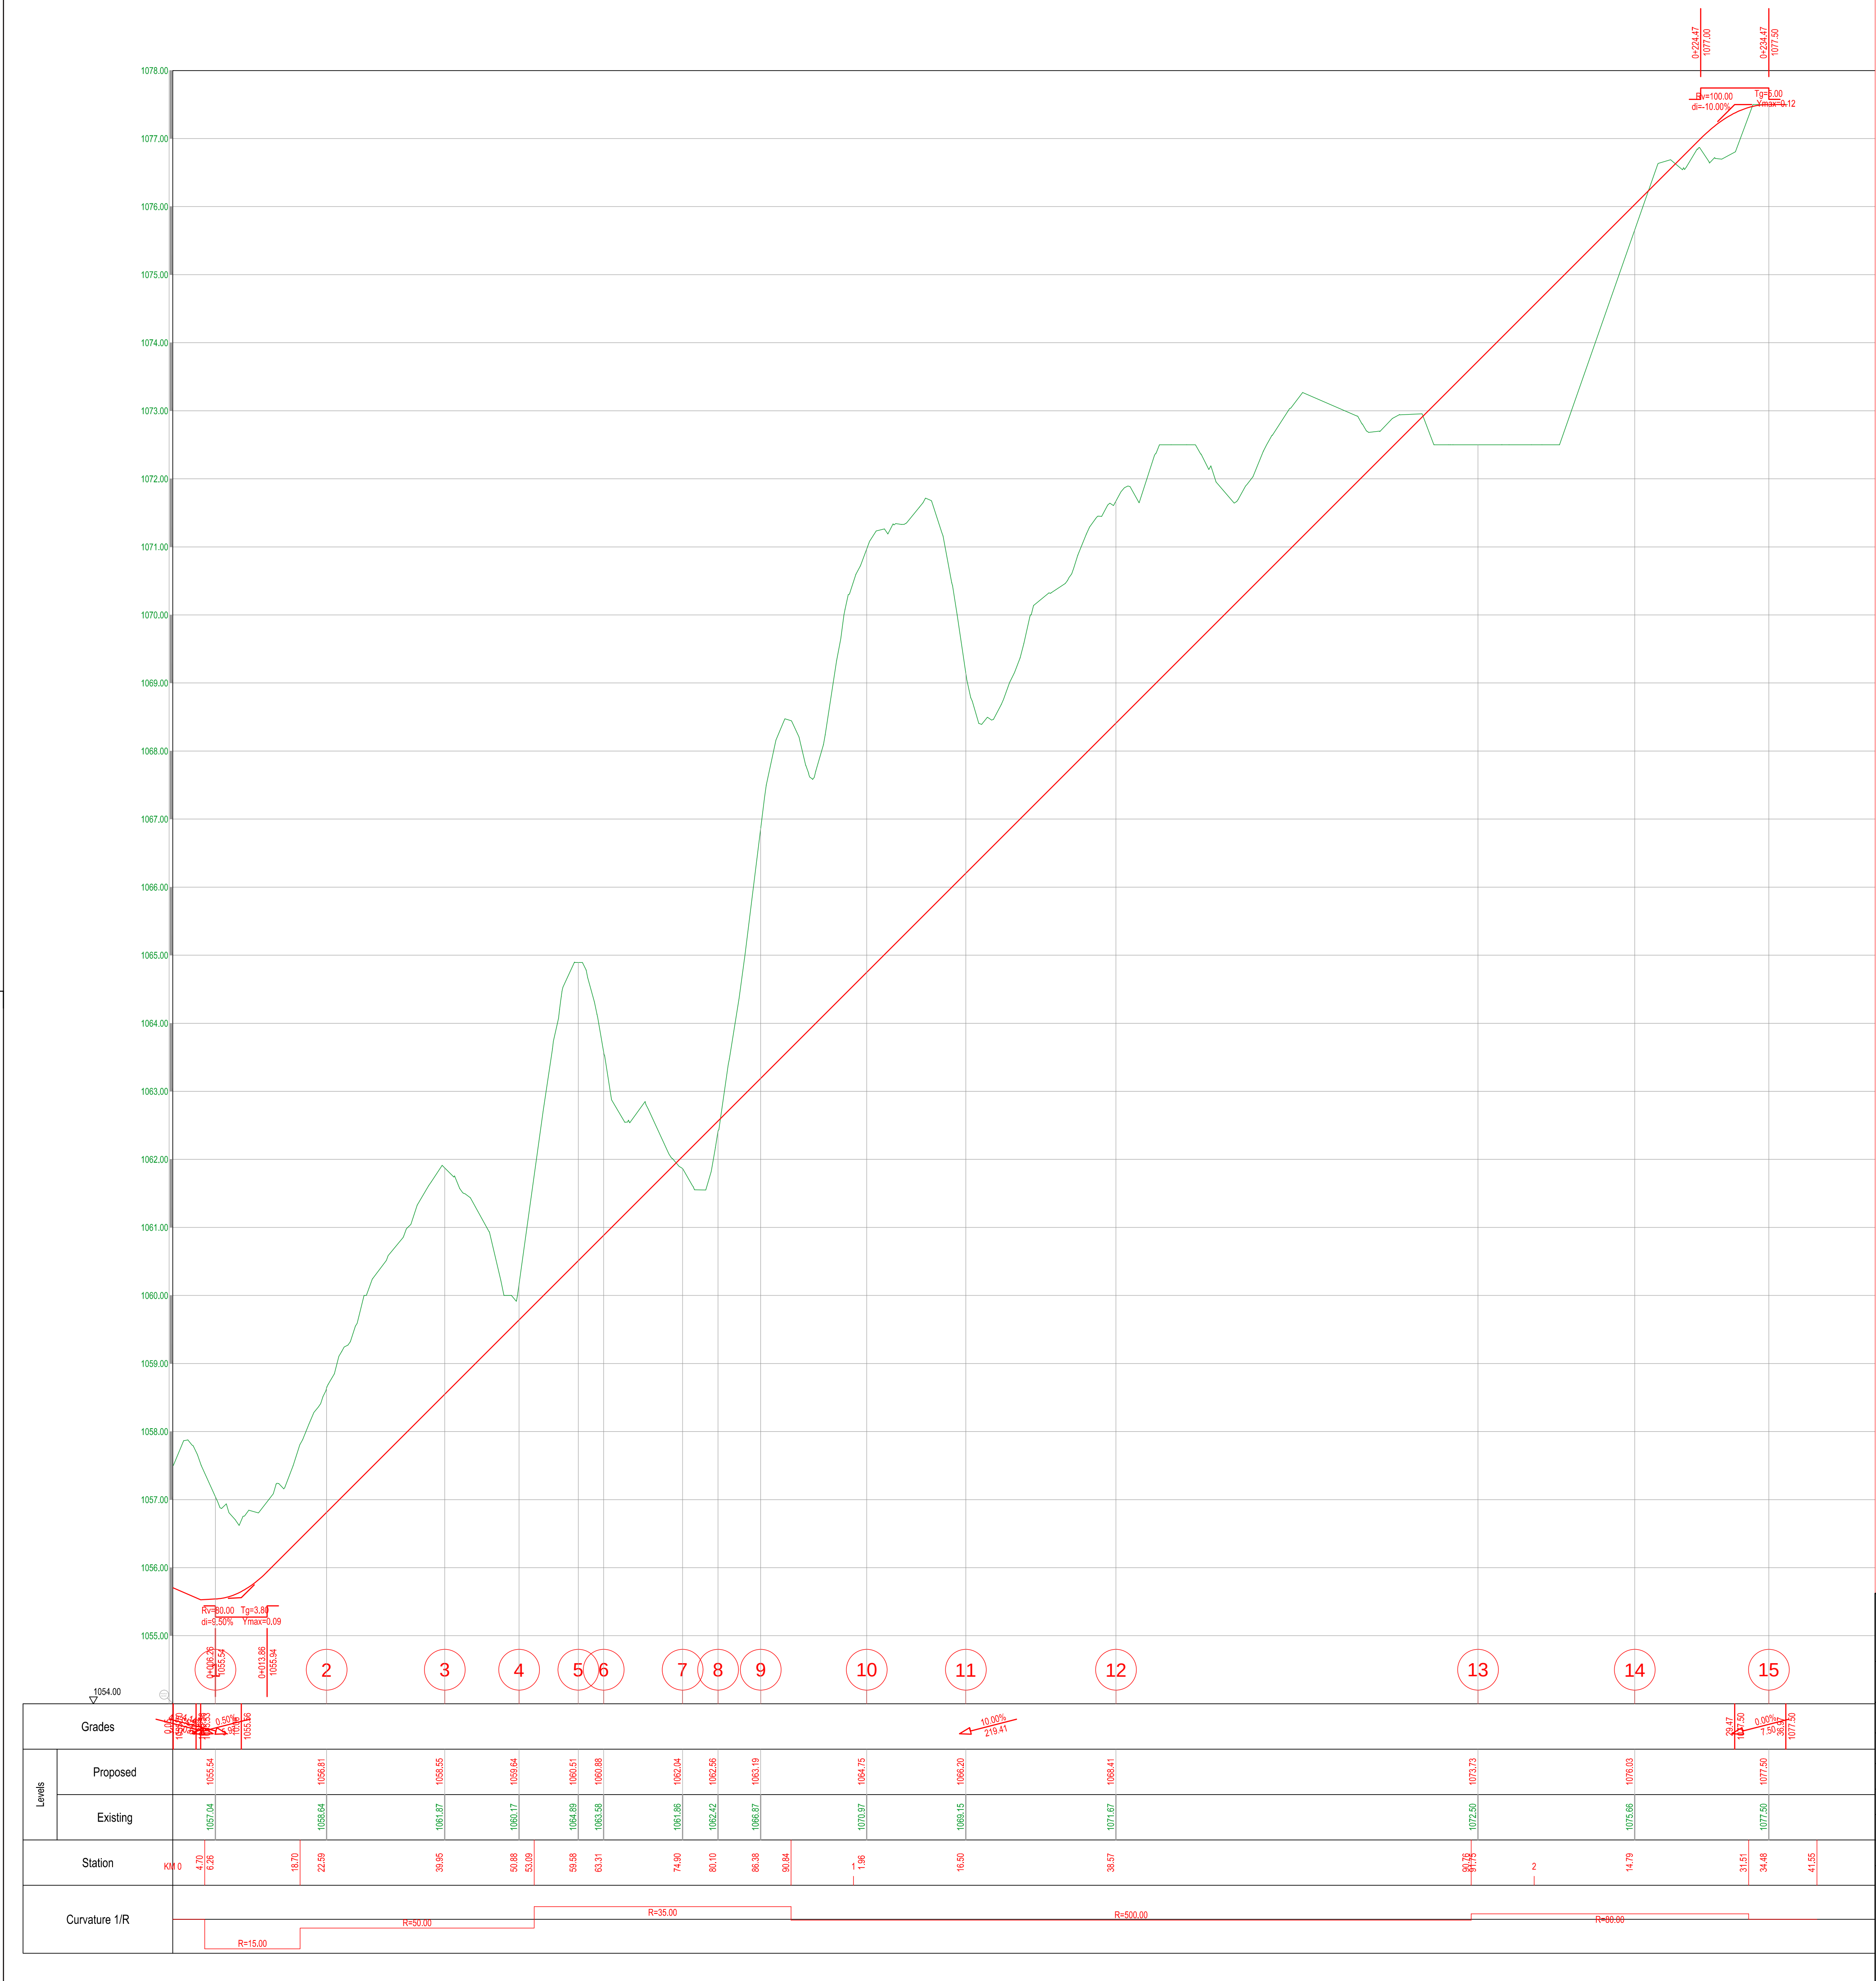

PROJEKTANT: PUT-INŽENJERING PODGORICA Trg Republike 23 tel:0204667-2065; fax: 0204664-894 e-mail: putingor@com.me www.putingor.me			INVESTITOR: VLADA CRNE GORE, MONTEPUT D.O.O.		
Objekat: IZGRADNJA PUTA PETLJA VERUŠA-LOPATE-VERUŠA; dionica: PETLJA VERUŠA-LOPATE			Lokacija: K.O. LIJEVA RIJEKA I LOPATE		
Glavni inženjer: Radenko Ostojić, dipl.inž.grad.			Vrsta tehničke dokumentacije: IDEJNO RJEŠENJE		
Odgovorni inženjer: Radenko Ostojić, dipl.inž.grad.			Dio tehničke dokumentacije: TRASA		
Saradnici: Marko Radović, dipl.inž.grad. Teodora Ostojić, dipl.inž.grad.			Razmjera: 1:500/50		
			Br.priloga: 6.1.2.		
			Br.strane: 41.55		
Datum izrade i M.P. jun 2023.			Datum revizije i M.P.		

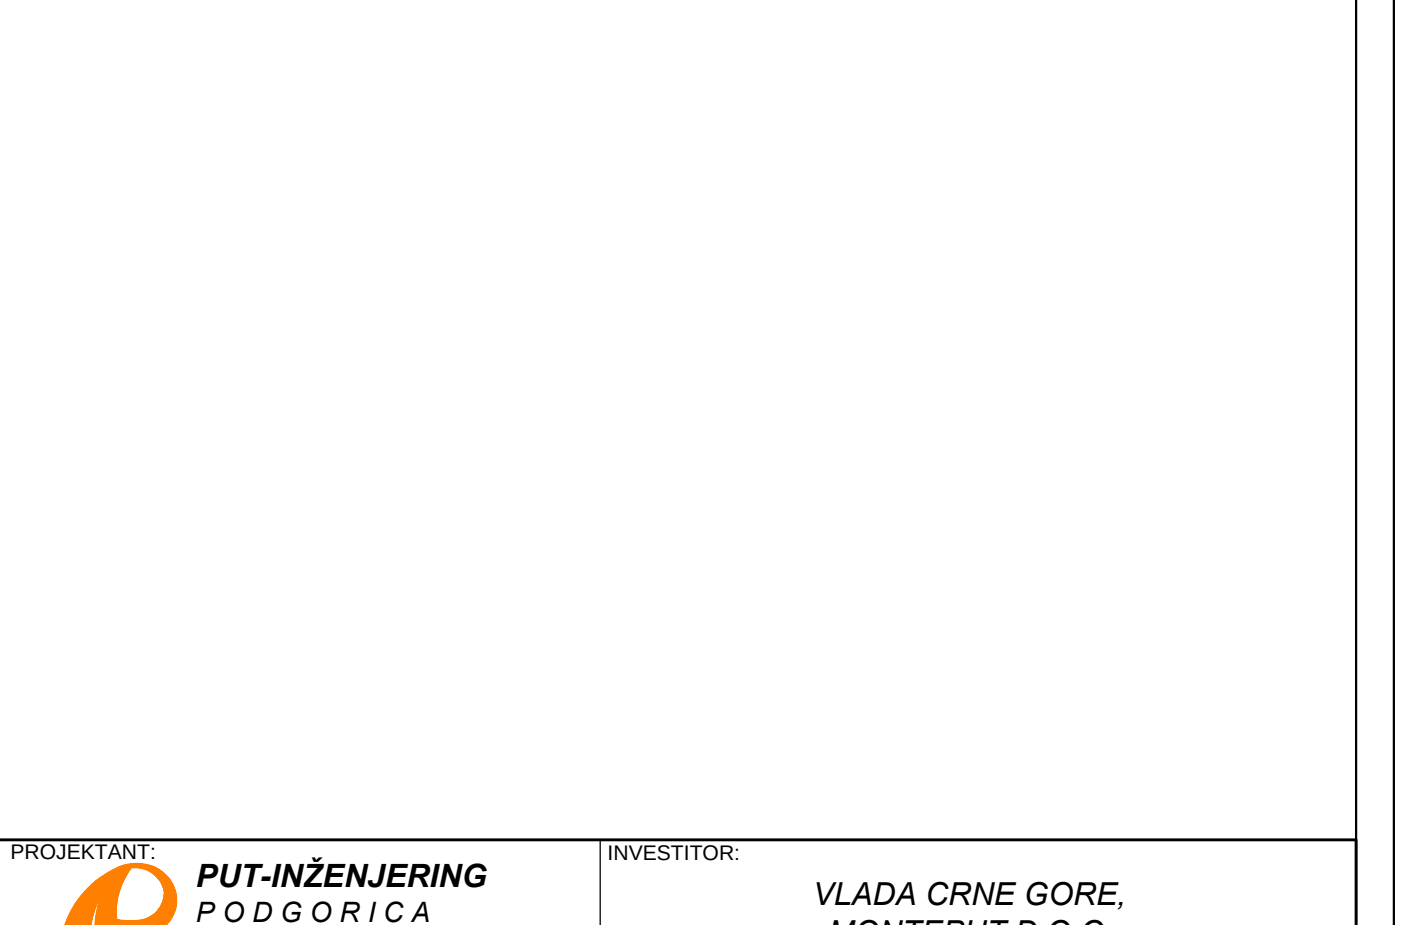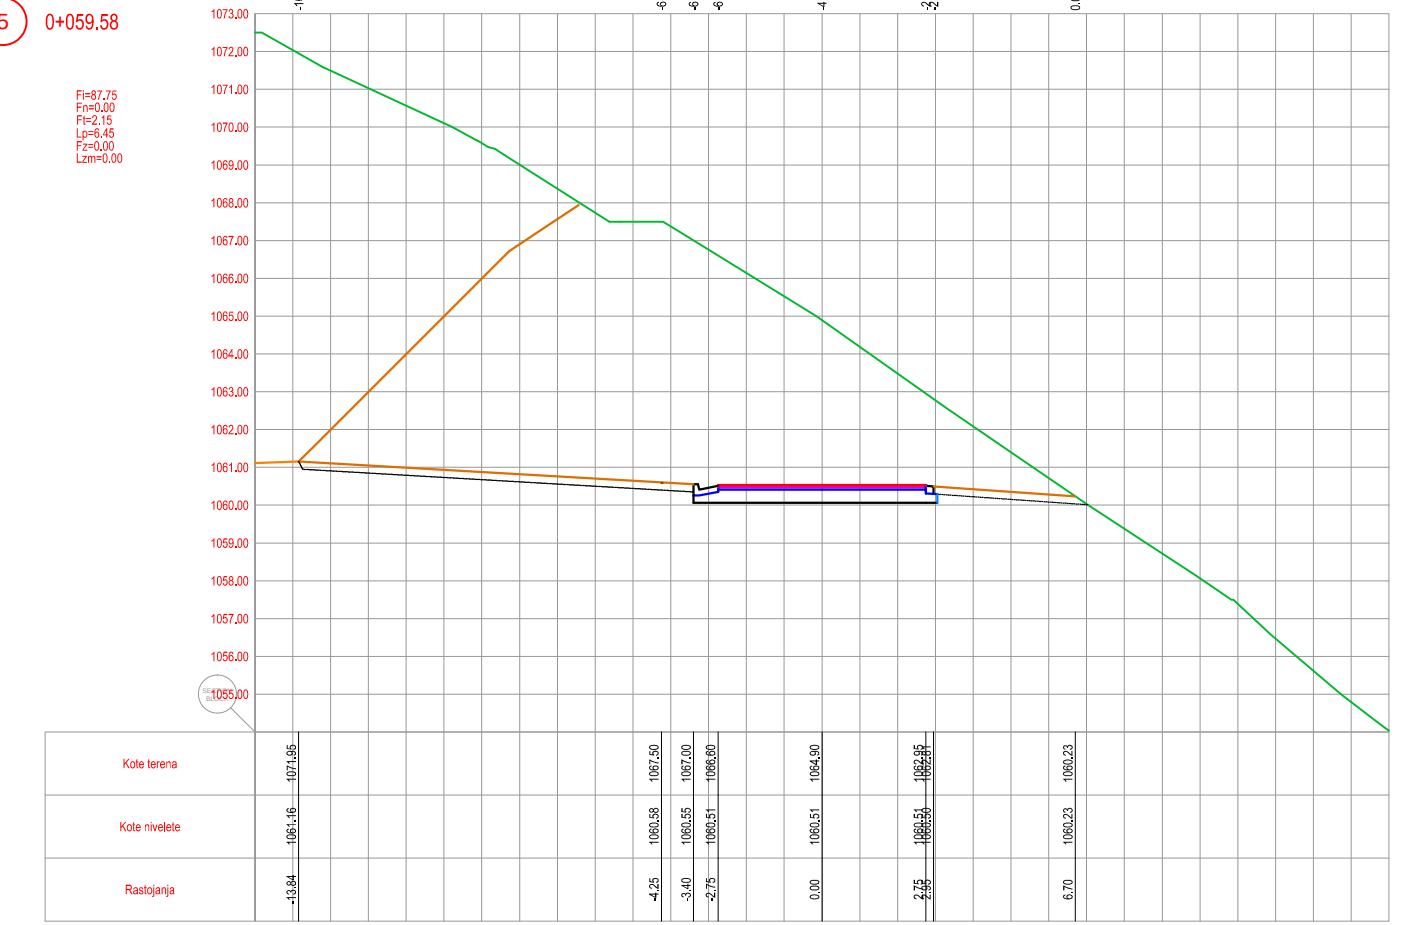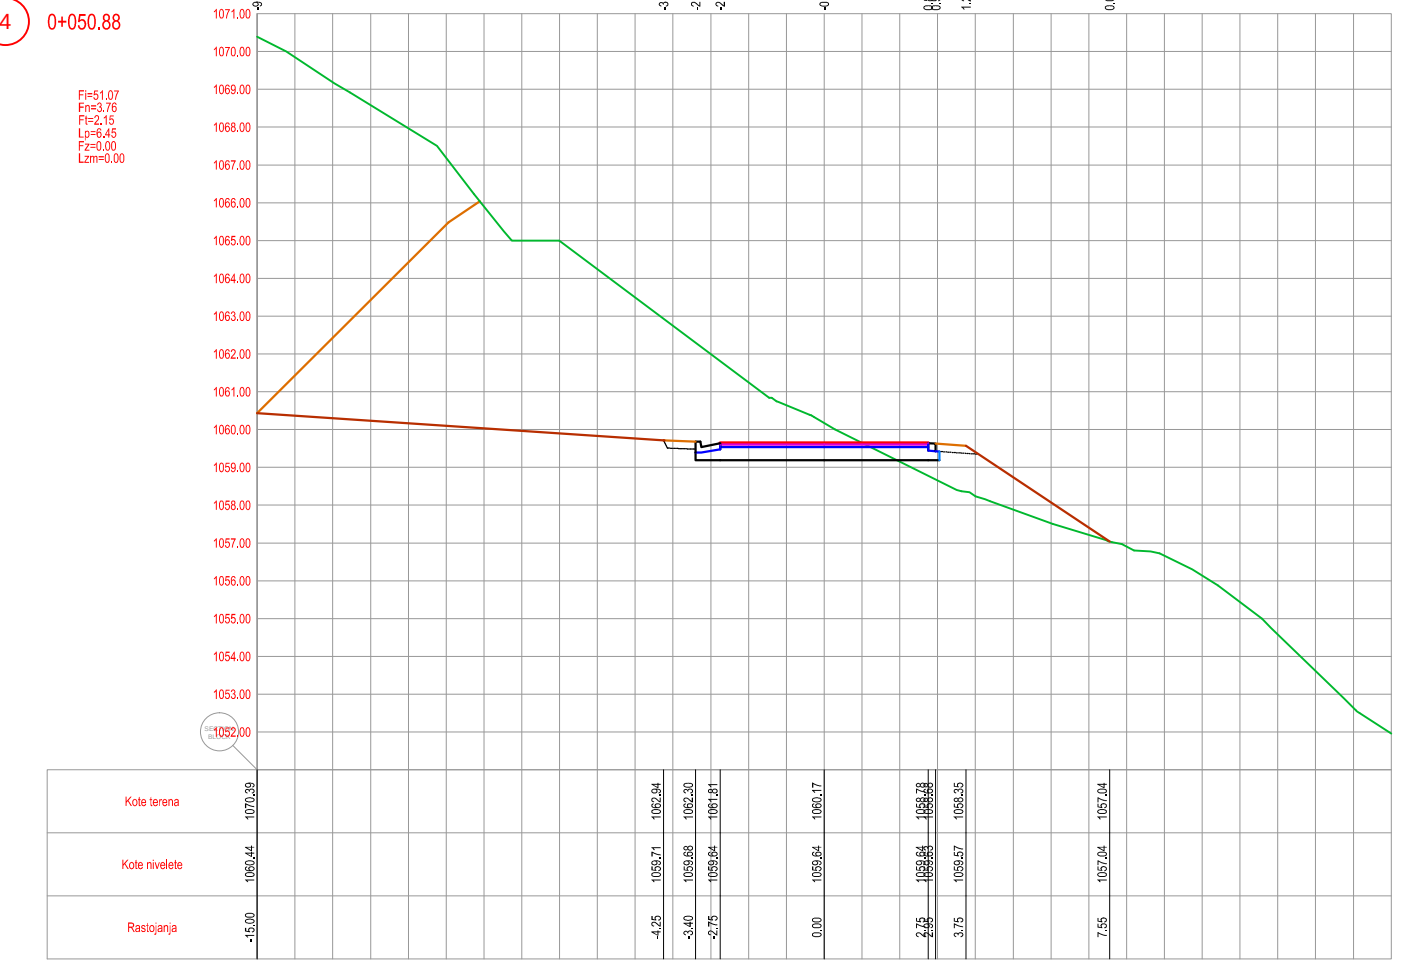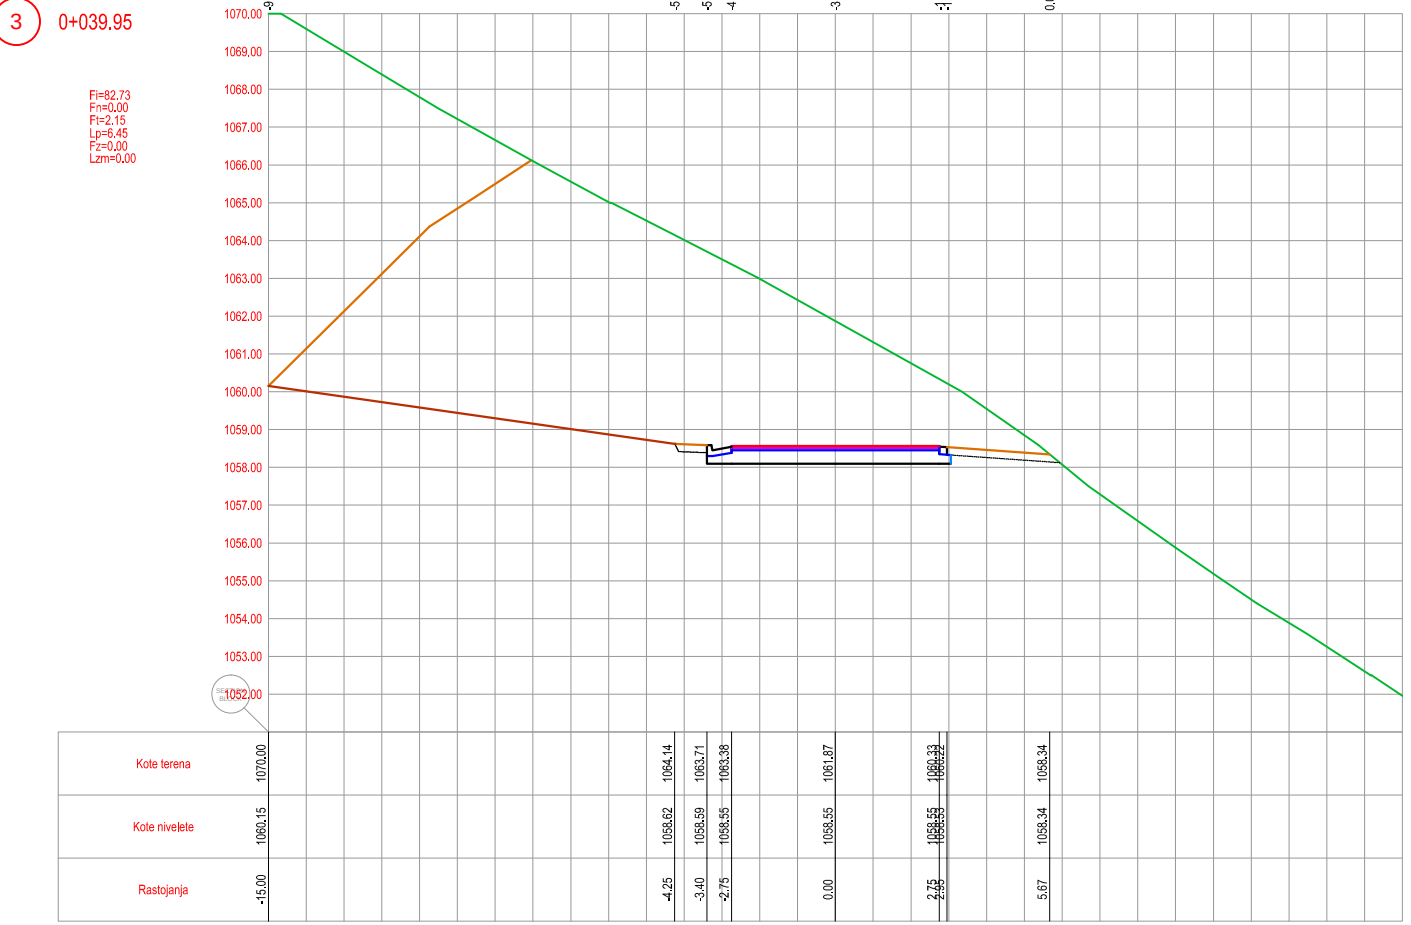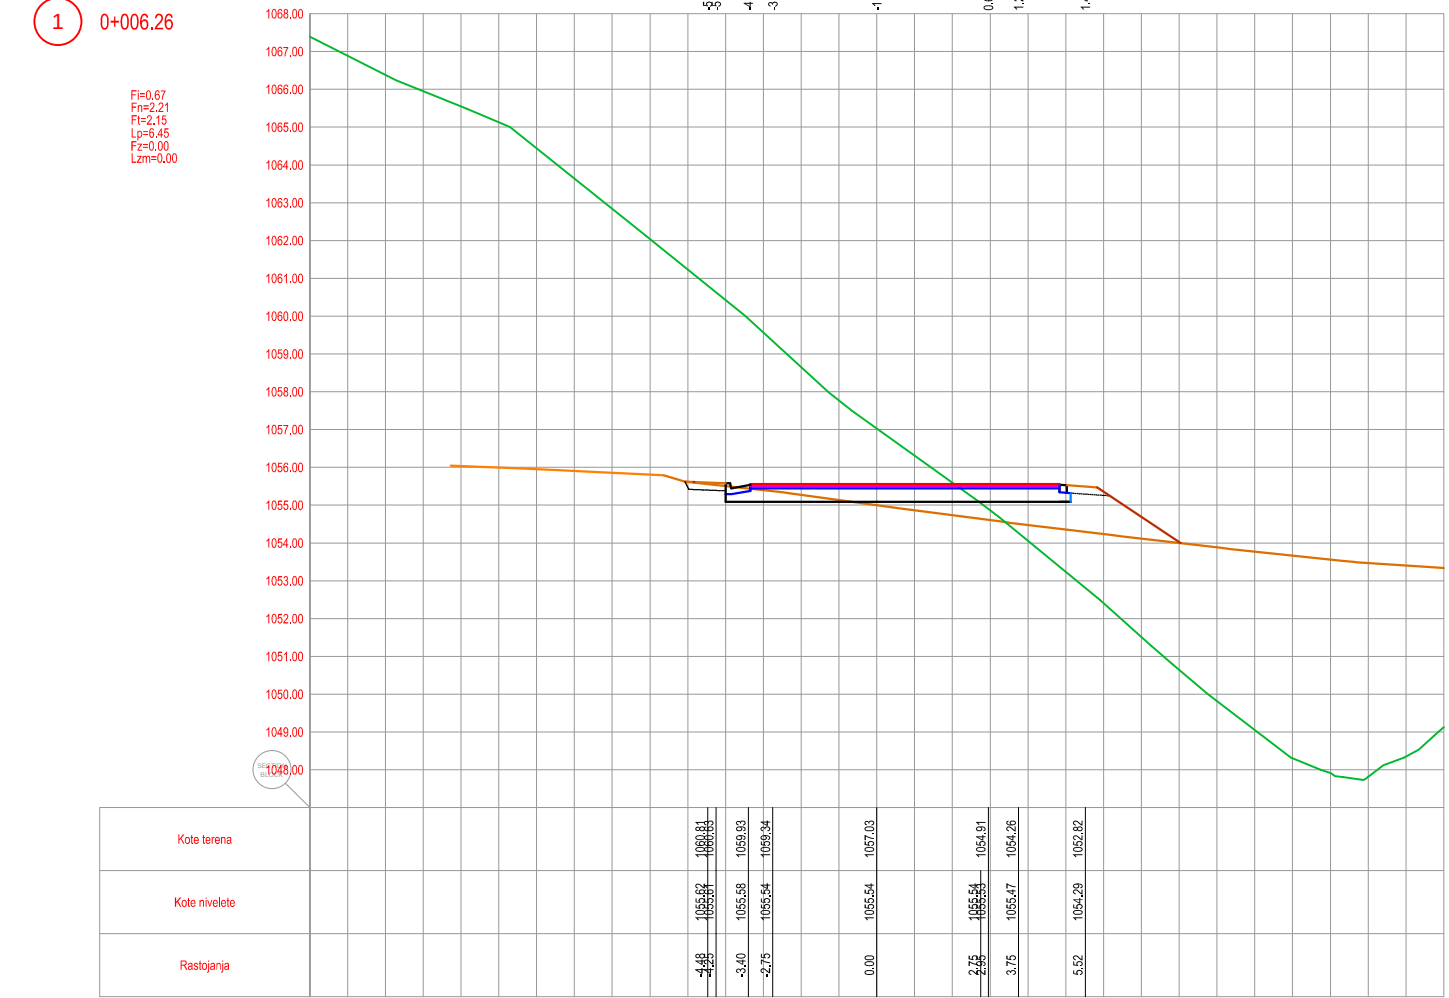

PROJEKTANT: PUT-INŽENJERING PODGORICA Trg Republike 25 tel:020/667-205; fax: 020/664-894 e-mail: puting@com.me www.puting.me		INVESTITOR: VLADA CRNE GORE, MONTEPUT D.O.O.	
Objekat: IZGRADNJA PUTA PETLJA VERUŠA-LOPATE-VERUŠA; dionica: PETLJA VERUŠA-LOPATE		Lokacija: K.O. LIJEVA RIJEKA I LOPATE	
Glavni inženjer: Radenko Ostojić, dipl.inž.građ.		Vrsta tehničke dokumentacije: IDEJNO RJEŠENJE	
Odgovorni inženjer: Radenko Ostojić, dipl.inž.građ.		Dio tehničke dokumentacije: TRASA	
Saradnici: Marko Radović, dipl.inž.građ. Teodora Ostojić, dipl.inž.građ.		Razmjera: 1:200	Br.priloga: 6.1.3. Br.strane:
Datum izrade i M.P. jun 2023.		Prilog: PRIKLJUČAK 0+399.40 poprečni profili	
Datum revizije i M.P.			

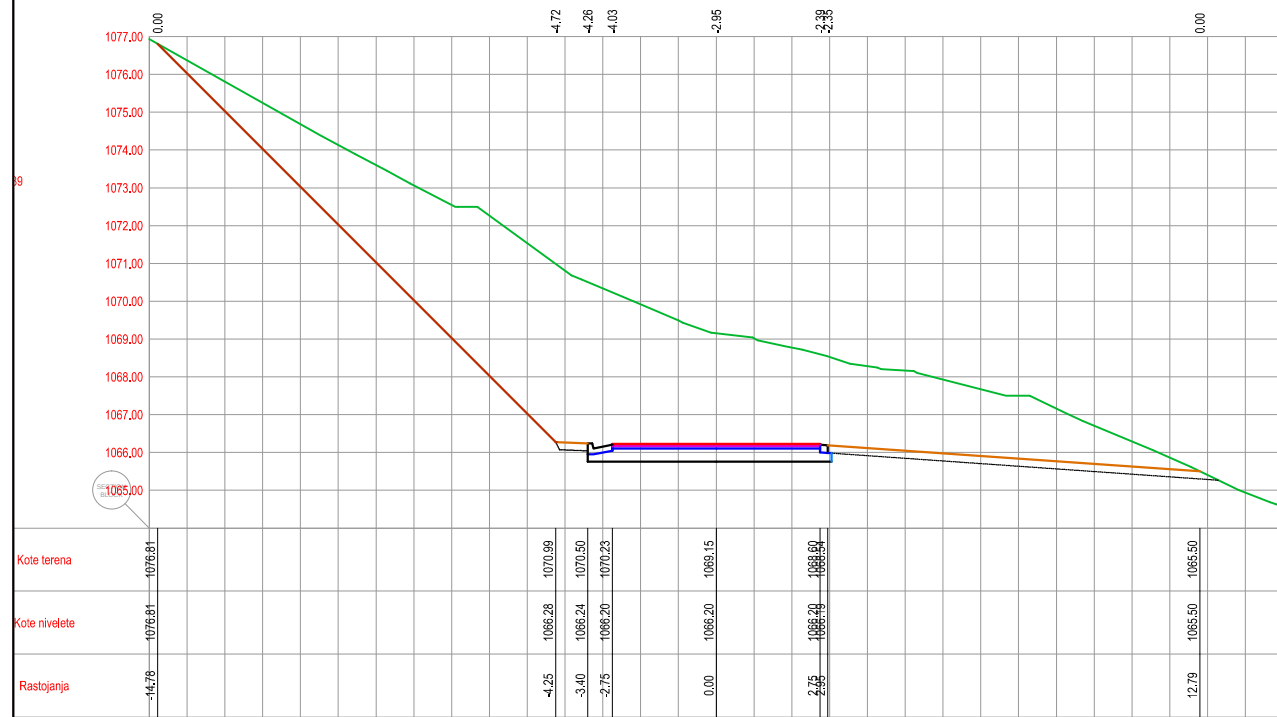

12 0+138.57

F=58.83
F=58.83
F=58.83
F=58.83
F=58.83

Kote terena		1077.50	
-------------	--	---------	--	--	

13 0+191.75

F=0.00
F=0.00
F=0.00
F=0.00
F=0.00

Kota terena	</
-------------	--	--	----

14 0+214.79

F=0.00
F=0.00
F=0.00
F=0.00
F=0.00

Kote terena	1065.00	1065.50	1066.00	1066.50	1067.00	1067.50	1068.00	1068.50	1069.00	1069.50	1070.00	1070.50	1071.00	1071.50	1072.00	1072.50	1073.00	1073.50	1074.00	1074.50	1075.00	1075.50	1076.00	1076.50	1077.00	
Kote nivote	1065.00	1065.50	1066.00	1066.50	1067.00	1067.50	1068.00	1068.50	1069.00	1069.50	1070.00	1070.50	1071.00	1071.50	1072.00	1072.50	1073.00	1073.50	1074.00	1074.50	1075.00	1075.50	1076.00	1076.50	1077.00	
Rastojanja	0.00	1.00	2.00	100.00

15 0+234.48

F=0.00
F=0.00
F=0.00
F=0.00
F=0.00

Kote terena	</
-------------	--	--	----

PROJEKTANT:

PUT-INŽENJERING
PODGORICA
Trg Republike 25
tel: 020/667-285; fax: 020/664-894
e-mail: puting@t-com.me
www.puting.me

Objekat:
IZGRADNJA PUTA PETLJA VERUŠA-LOPATE-VERUŠA;
dionica: PETLJA VERUŠA-LOPATE

Glavni inženjer:
Radenko Ostojić, dipl.inž.grad.

Odgovorni inženjer:
Radenko Ostojić, dipl.inž.grad.

Saradnici:
Marko Radović, dipl.inž.grad.
Teodora Ostojić, dipl.inž.grad.

INVESTITOR:

VLADA CRNE GORE,
MONTEPUT D.O.O.

Lokacija:

K.O. LIJEVA RIJEKA I LOPATE

Vrsta tehničke dokumentacije:

IDEJNO RJEŠENJE

Dio tehničke dokumentacije:

TRASA

Razmjera:

1:200

Br.priloga:

6.1.5.


Br.strane:

Prilog:


PRIKLJUČAK 0+399.40 poprečni profili



Datum izrade i M.P.
jun 2023.

Datum revizije i M.P.

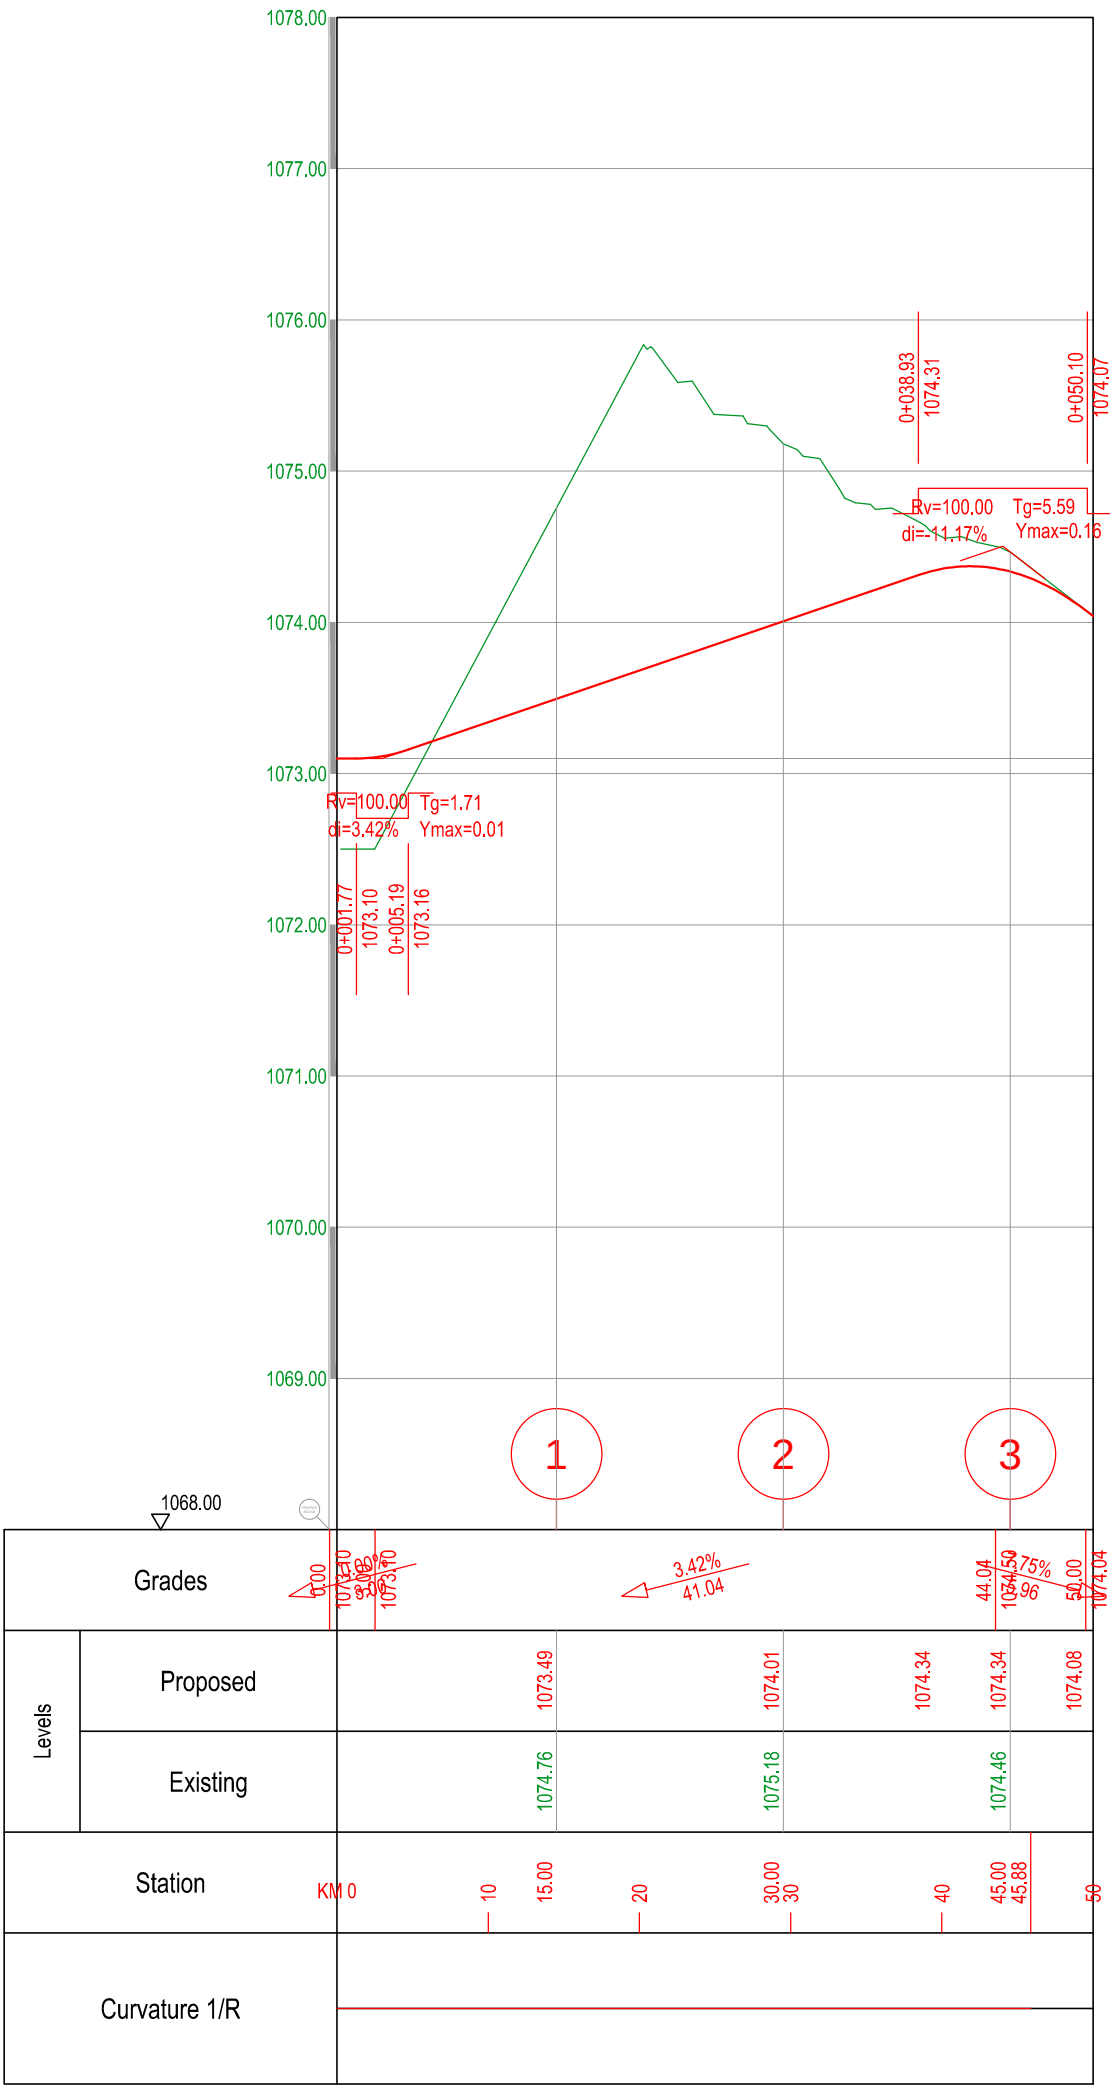

PROJEKTANT: PUT-INŽENJERING PODGORICA Trg Republike 25 tel: 020/667-265; fax: 020/664-894 e-mail: puting@t-com.me www.puting.me		INVESTITOR: VLADA CRNE GORE, MONTEPUT D.O.O.	
Objekat: IZGRADNJA PUTA PETLJA VERUŠA-LOPATE-VERUŠA; dionica: PETLJA VERUŠA-LOPATE		Lokacija: K.O. LIJEVA RIJEKA I LOPATE	
Glavni inženjer: <i>Radenko Ostojić, dipl.inž.građ.</i>		Vrsta tehničke dokumentacije: IDEJNO RJEŠENJE	
Odgovorni inženjer: <i>Radenko Ostojić, dipl.inž.građ.</i>		Dio tehničke dokumentacije: TRASA	
Saradnici: <i>Marko Radović, dipl.inž.građ.</i>		Razmjera:	Br.priloga:
<i>Teodora Ostojić, dipl.inž.građ.</i>		1:500	6.2.1
		Prilog: podužni profil	
Datum izrade i M.P. jun 2023.		Datum revizije i M.P.	






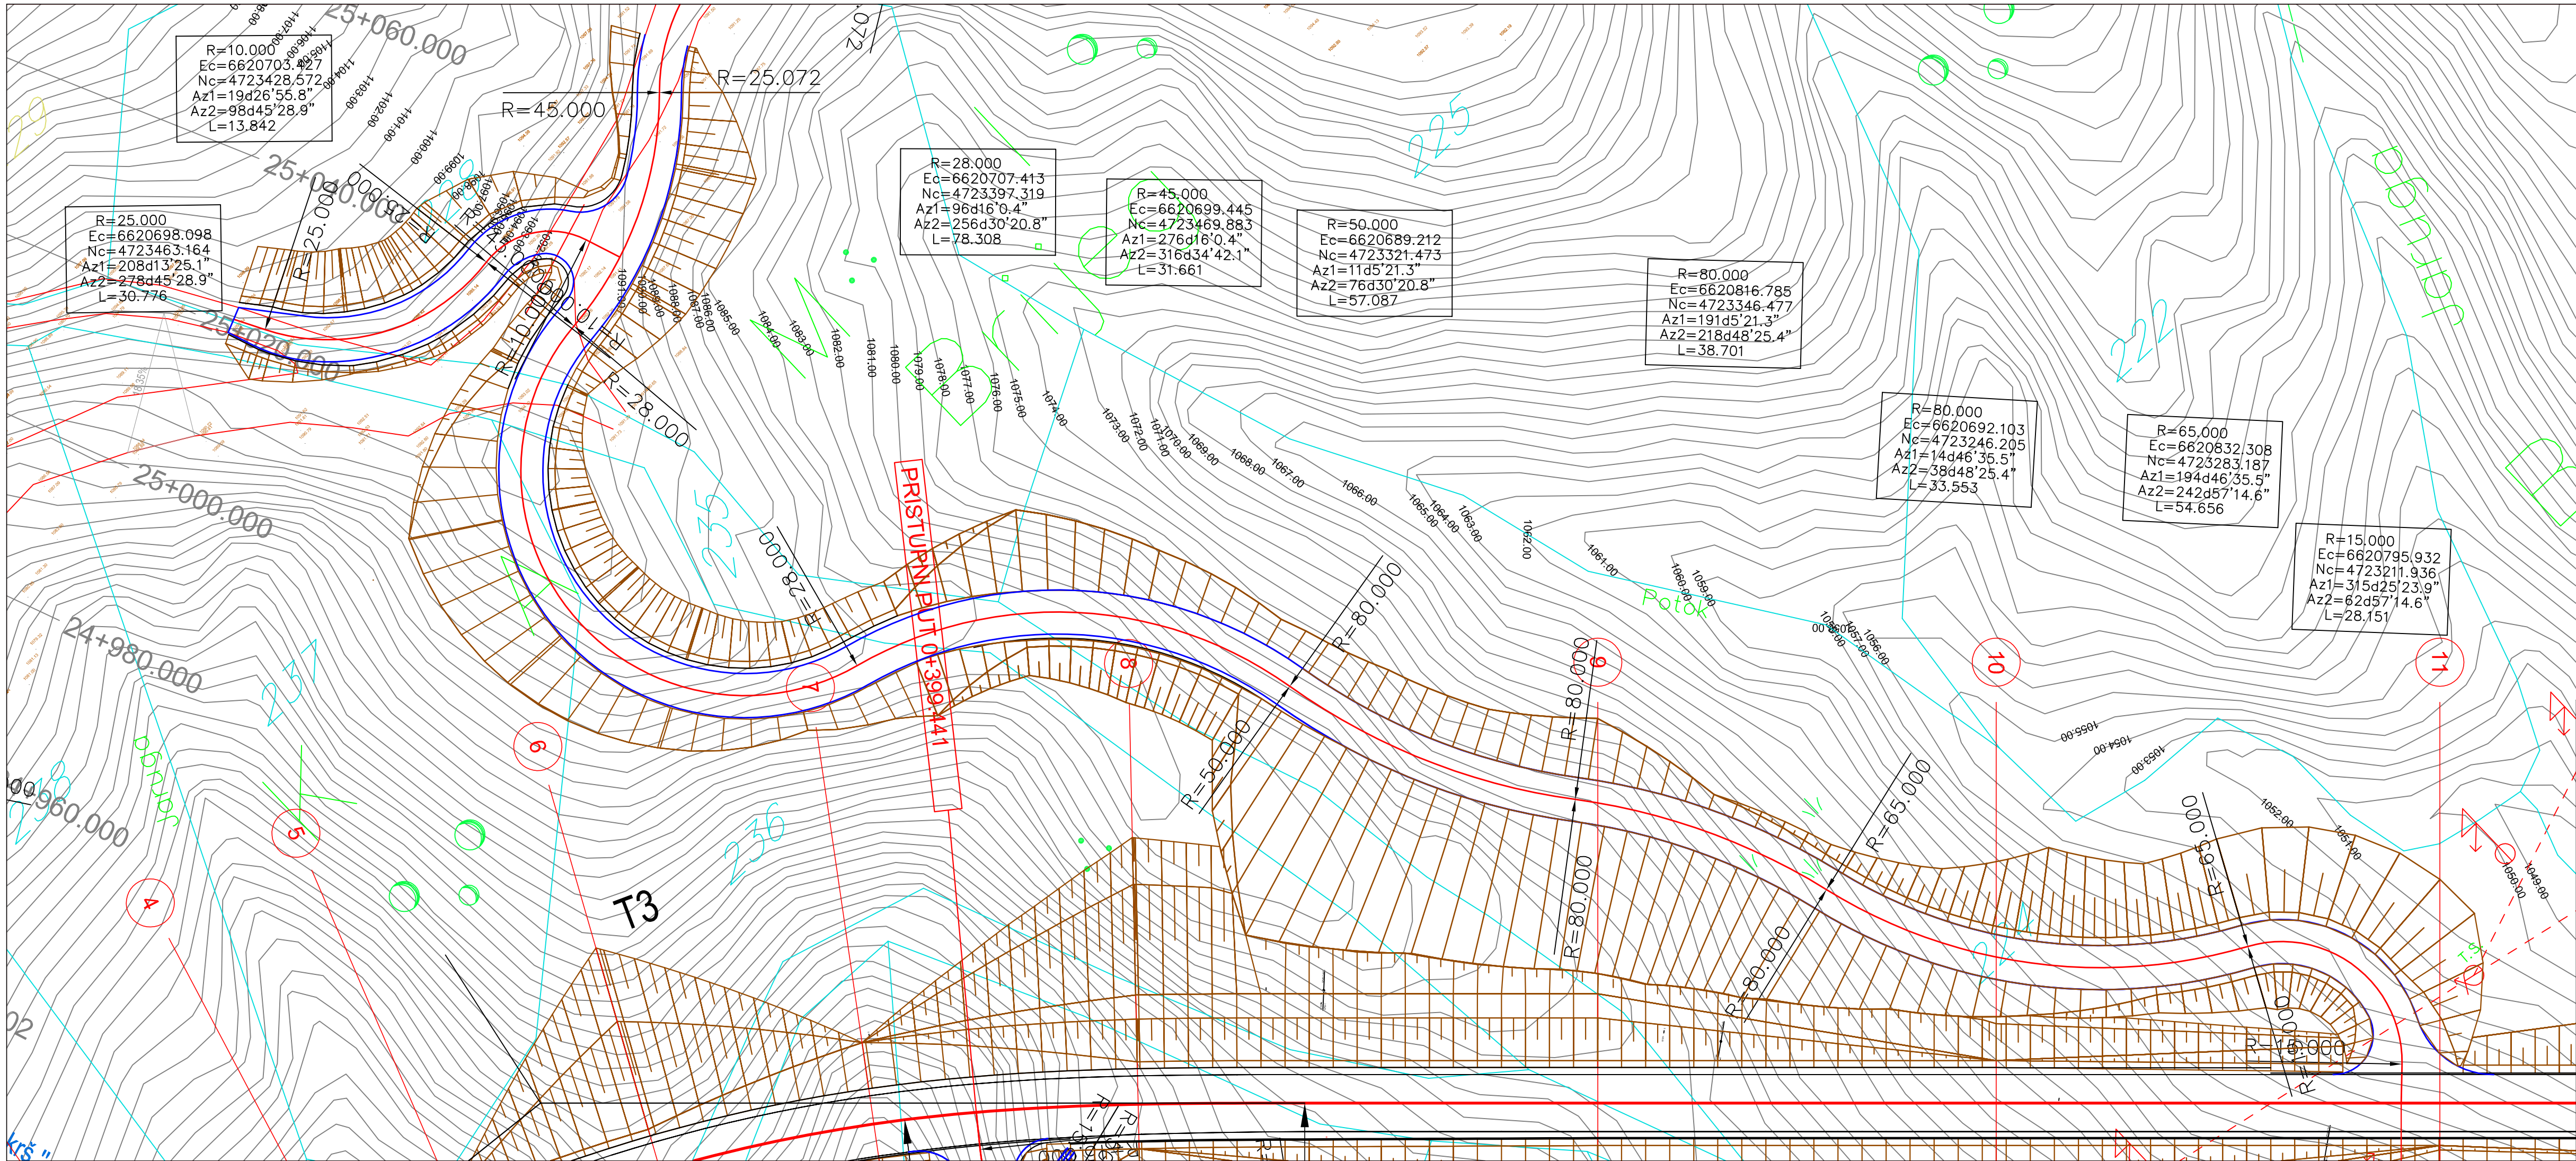


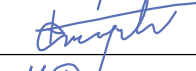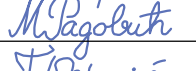PROJEKTANT:  PUT-INŽENJERING PODGORICA Trg Republike 25 tel:020/667-265; fax: 020/664-894 e-mail: puting@t-com.me www.puting.me			INVESTITOR: VLADA CRNE GORE, MONTEPUT D.O.O.		
Objekat: IZGRADNJA PUTA PETLJA VERUŠA-LOPATE-VERUŠA; dionica: PETLJA VERUŠA-LOPATE			Lokacija: K.O. LIJEVA RIJEKA I LOPATE		
Glavni inženjer: <i>Radenko Ostojić, dipl.inž.građ.</i> 			Vrsta tehničke dokumentacije: IDEJNO RJEŠENJE		
Odgovorni inženjer: <i>Radenko Ostojić, dipl.inž.građ.</i> 			Dio tehničke dokumentacije: TRASA		
Saradnici: <i>Marko Radović, dipl.inž.građ.</i>  <i>Teodora Ostojić, dipl.inž.građ.</i> 			Razmjera: 1:500		
Datum izrade i M.P. jun 2023.			Br.priloga: 6.3.1		
			Br.strane:		
			Prilog: PRIKLJUČAK 0+577.292 situacioni plan		
			Datum revizije i M.P.		







PROFILE
BLOCK



PROJEKTANT:  PUT-INŽENJERING PODGORICA Trg Republike 25 tel:020/667-265; fax: 020/664-894 e-mail: puting@i-com.me www.puting.me	INVESTITOR: VLADA CRNE GORE, MONTEPUT D.O.O.
Objekat: IZGRADNJA PUTA PETLJA VERUŠA-LOPATE-VERUŠA; dionica: PETLJA VERUŠA-LOPATE	Lokacija: K.O. LIJEVA RIJEKA I LOPATE
Glavni inženjer: Radenko Ostojić, dipl.inž.građ. Odgovorni inženjer: Radenko Ostojić, dipl.inž.građ.	Vrsta tehničke dokumentacije: IDEJNO RJEŠENJE
Saradnici: Marko Radović, dipl.inž.građ. Teodora Ostojić, dipl.inž.građ.	Dio tehničke dokumentacije: TRASA
	Razmjera: 1:1000 Br.priloga: 6.3.2. Br.strane:
	Prilog: PRIKLJUČAK 0+577.24 podužni profil
Datum izrade i M.P. jun 2023.	Datum revizije i M.P.

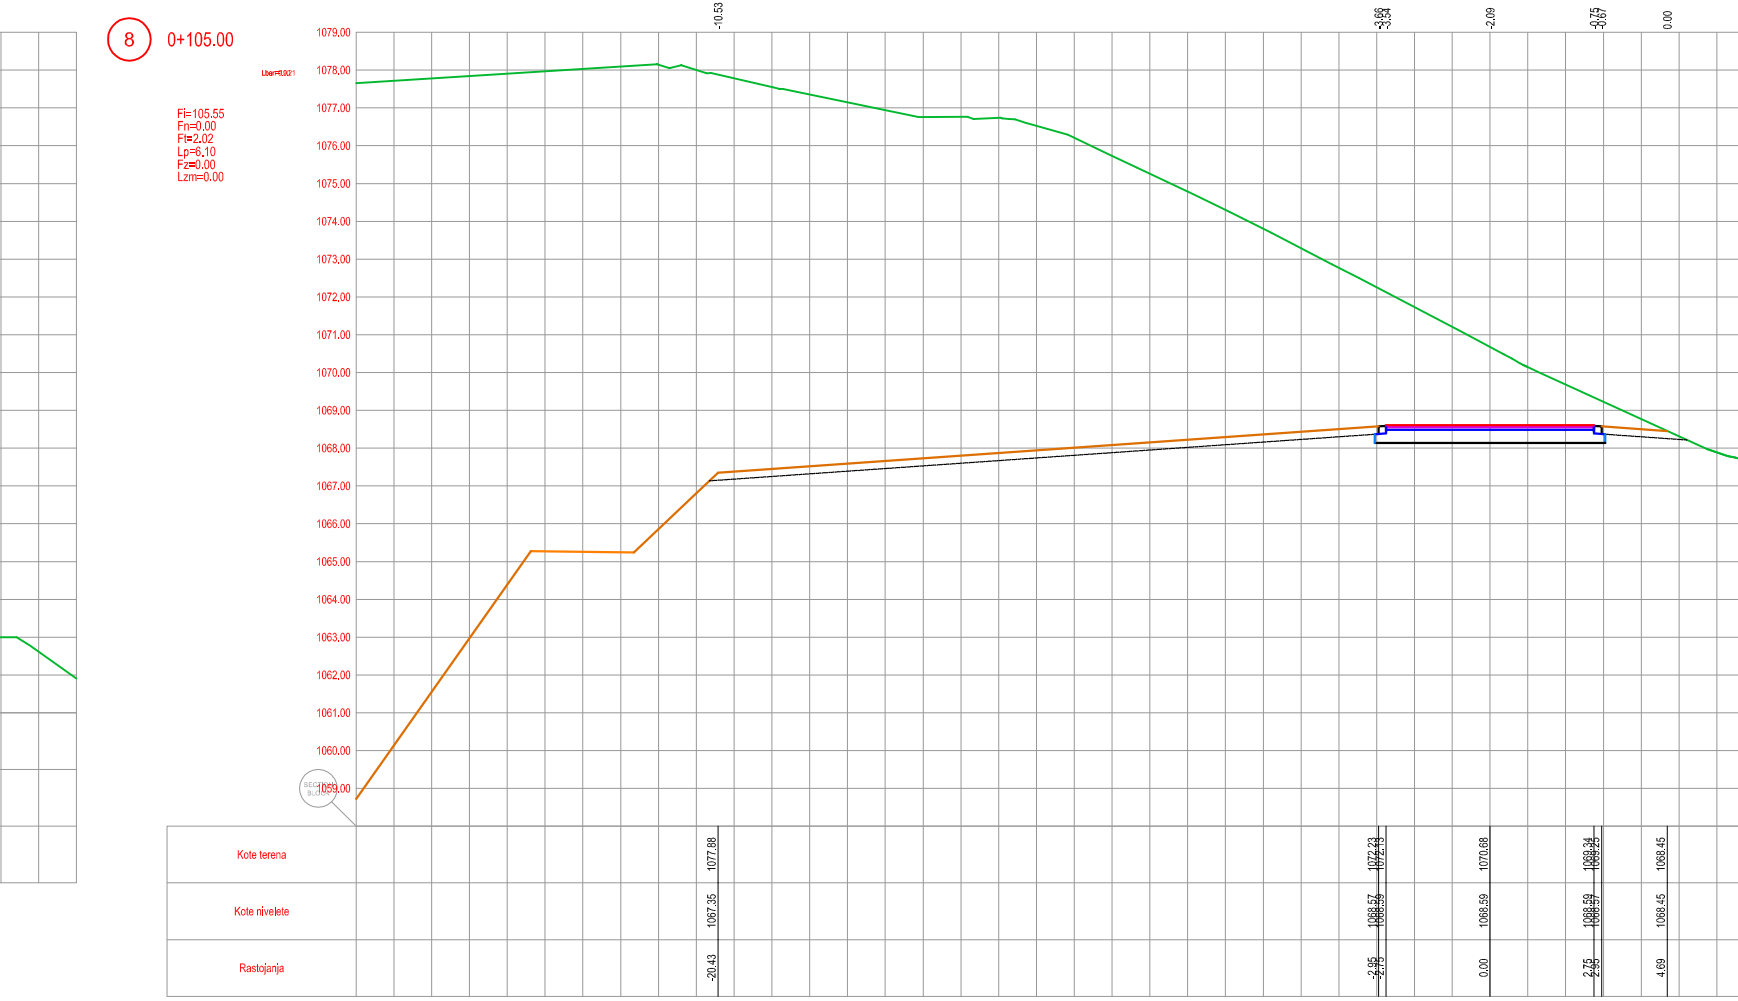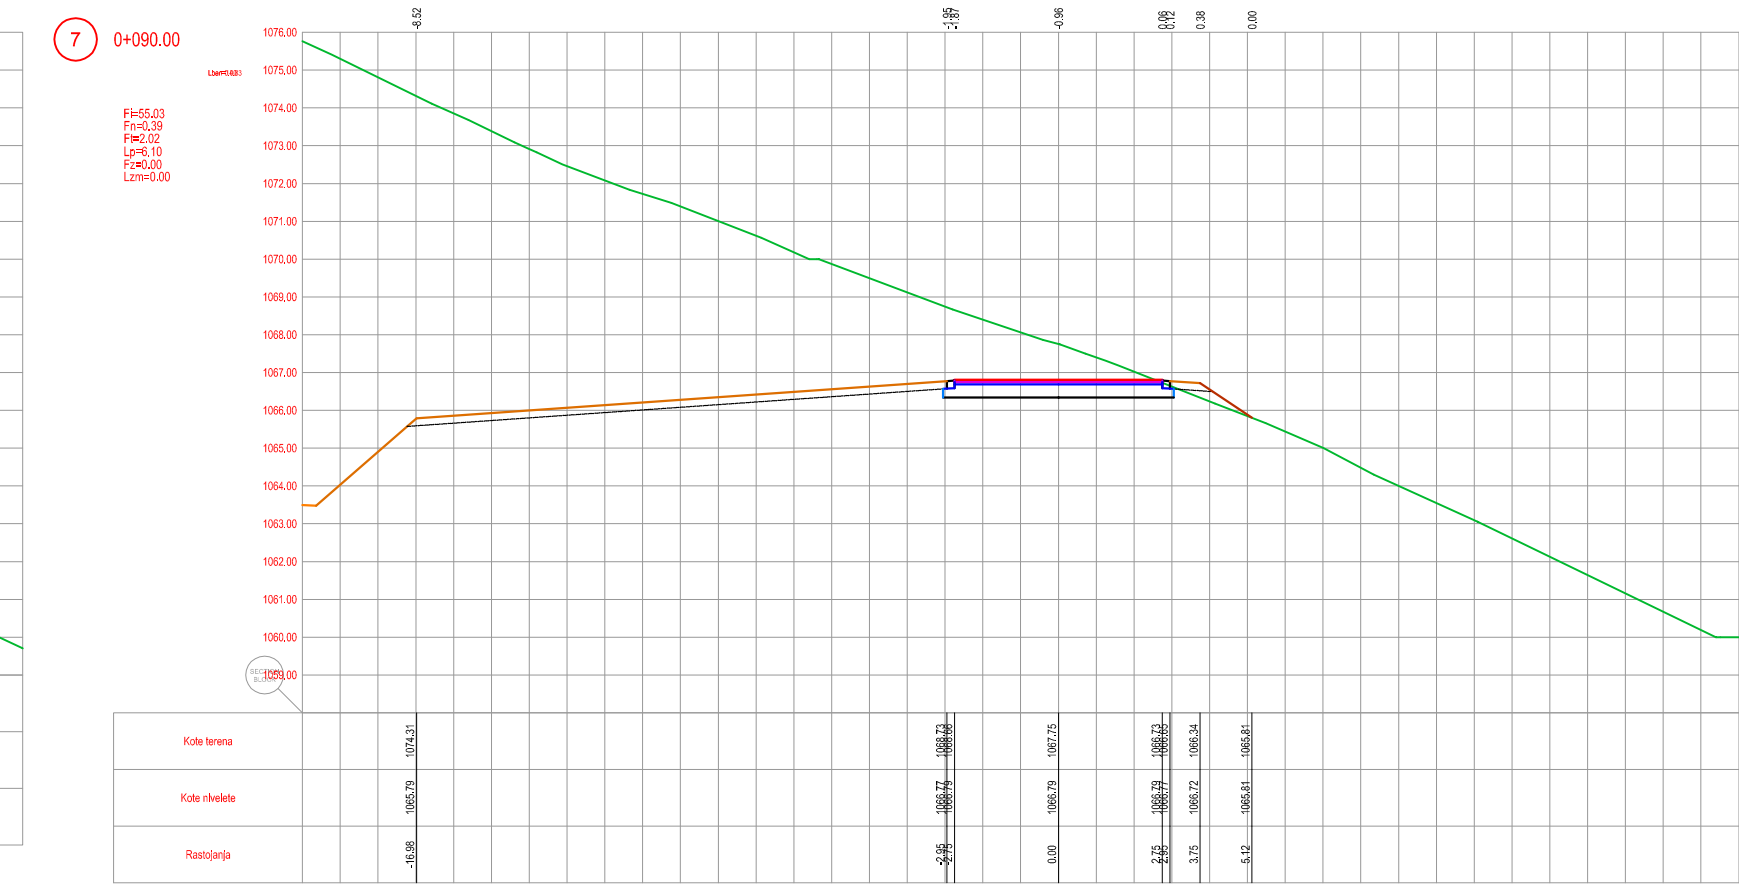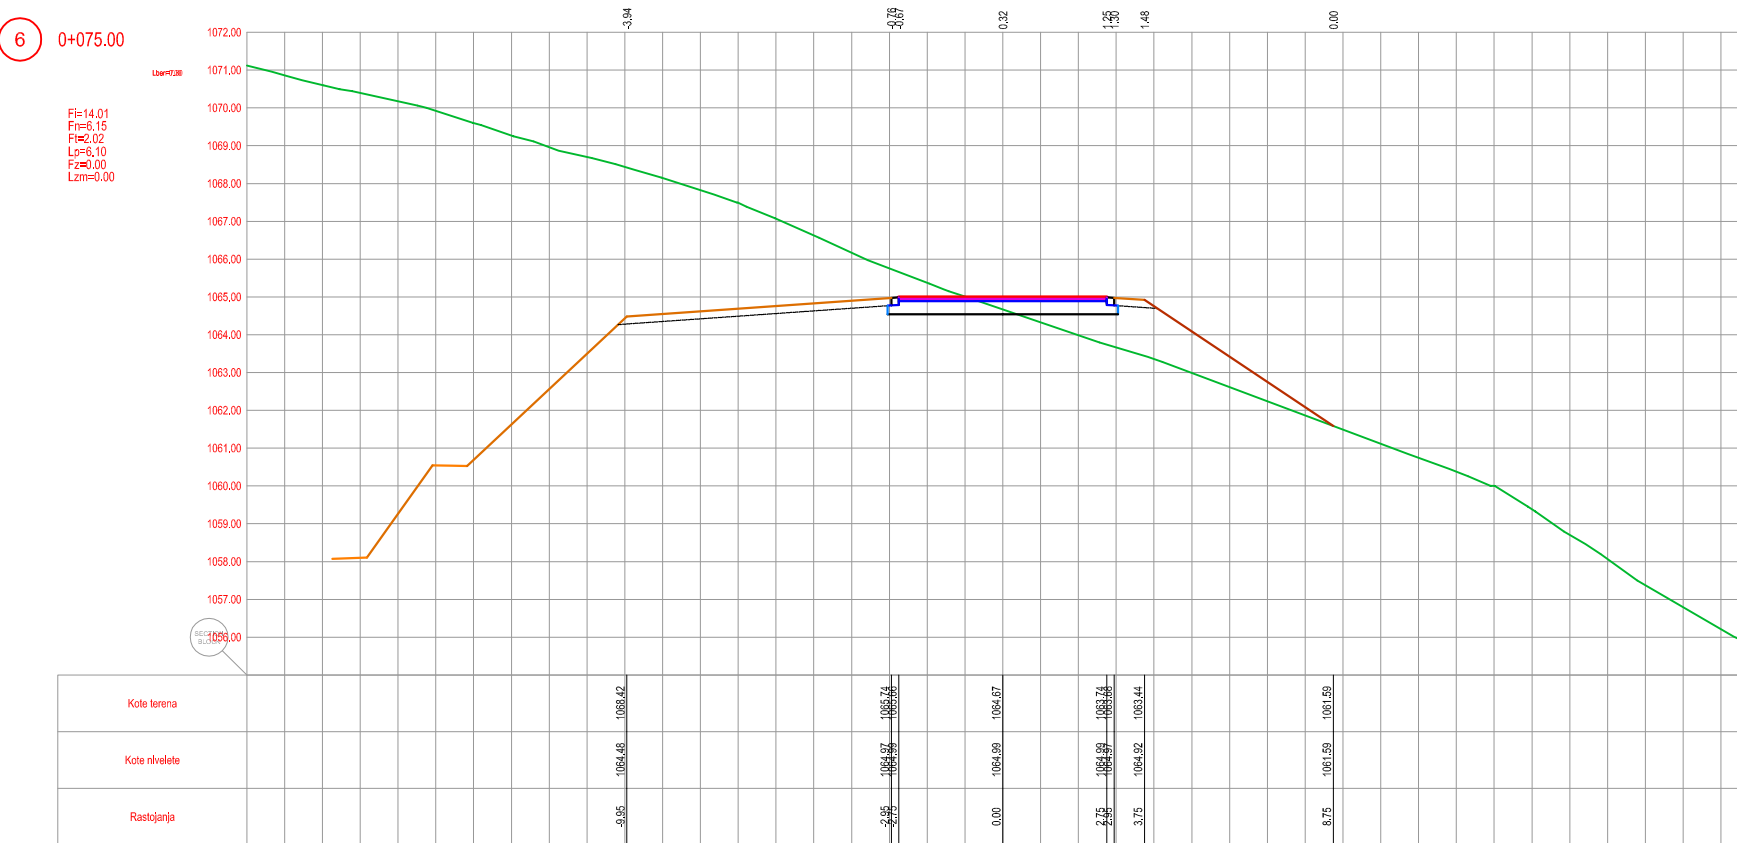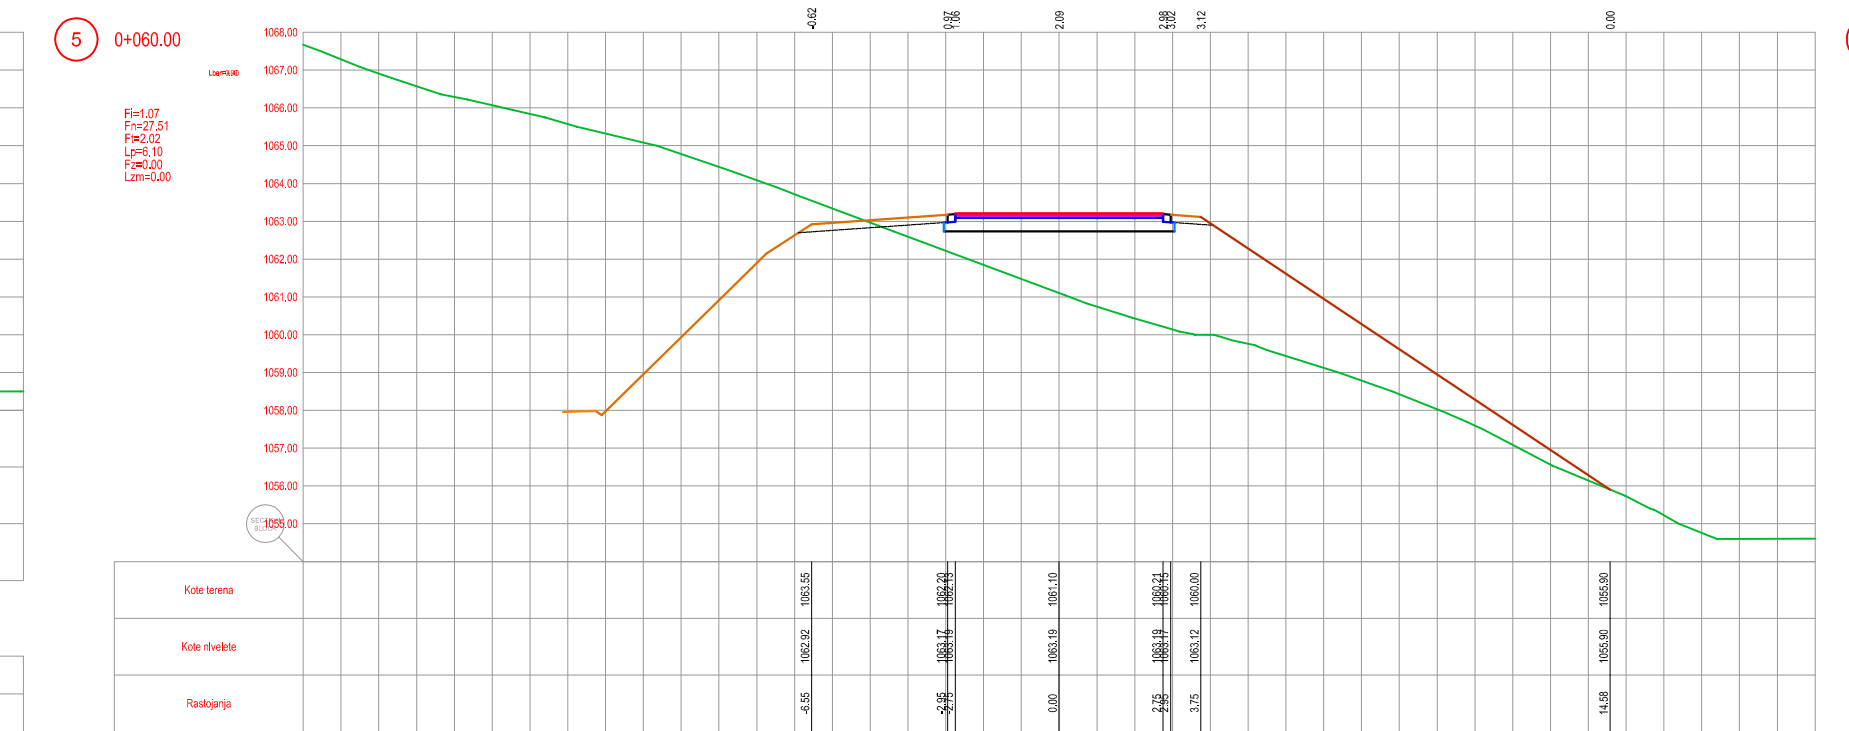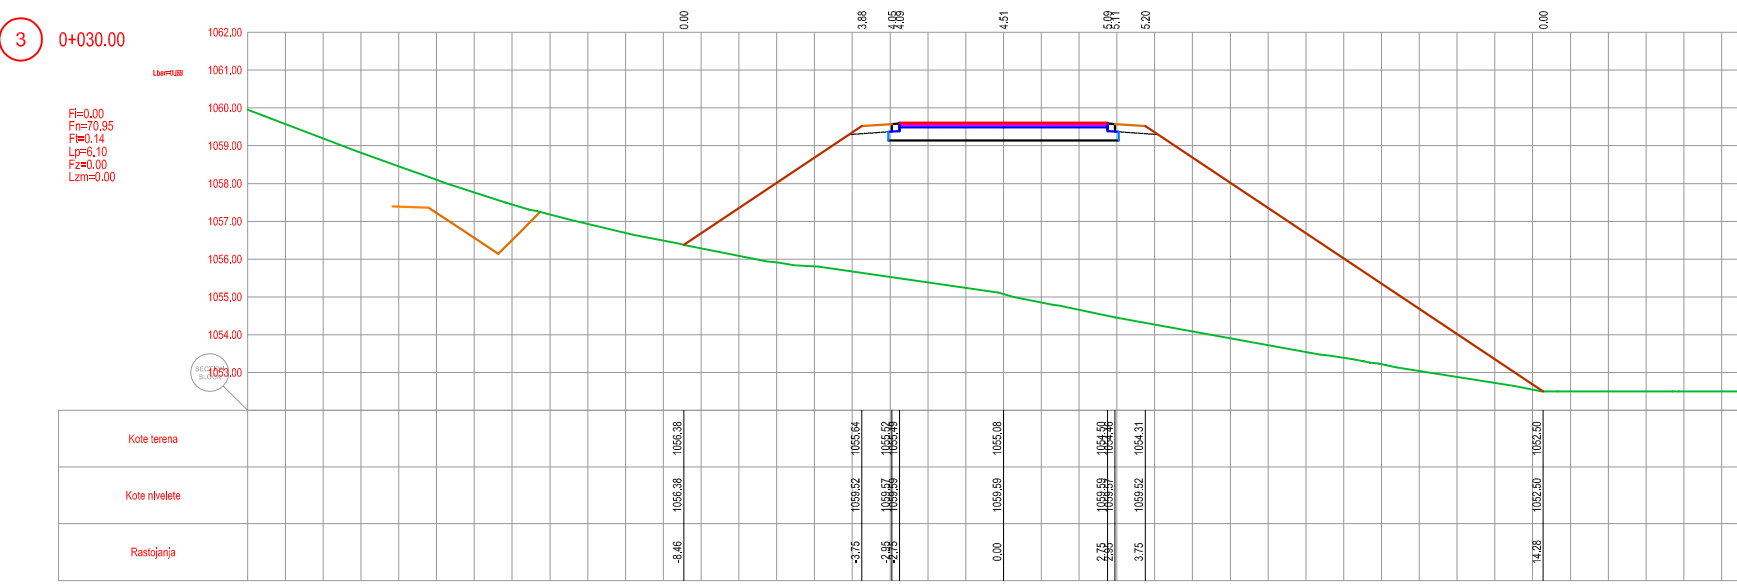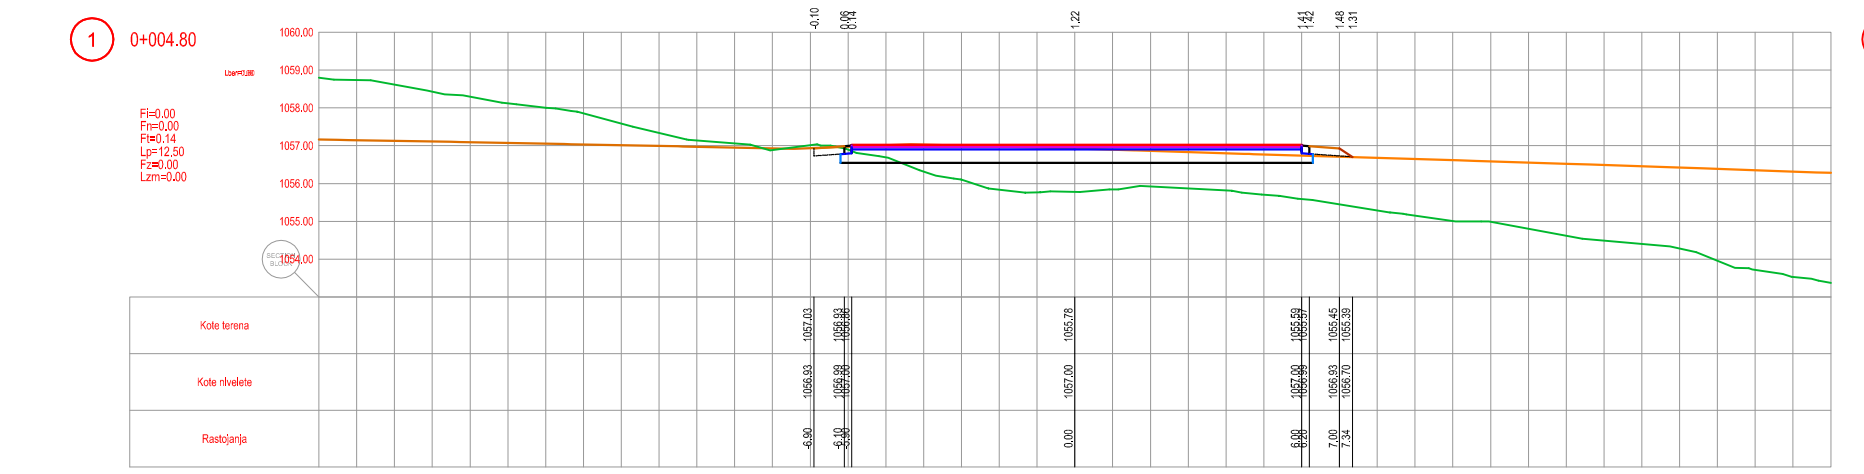



PROJEKTANT:  PUTINJEZERING PODGORICA Tij. Podgorica 25 tel: 020/667-2655; fax: 020/664-894 e-mail: putinj@putinje.me www.putinj.me	INVESTITOR: VLADA CRNE GORE, MONTEPUT D.O.O.
Objekat: IZGRADNJA PUTA PETLJA VERUŠA-LOPATE-VERUŠA; glavica: PETLJA VERUŠA-LOPATE	Lokacija: K.O. LIJEVA RIJEKA I LOPATE
Dionici inženjer: Radenko Ostojić, dipl.inž.grad. <i>Radenko Ostojić</i> Odgovorni inženjer: Radenko Ostojić, dipl.inž.grad. <i>Radenko Ostojić</i> Saradnici: Marko Radović, dipl.inž.grad. <i>Marko Radović</i>	Vrsta tehničke dokumentacije: IDEJNO RJEŠENJE
Teodora Ostojić, dipl.inž.grad. <i>Teodora Ostojić</i>	Dio tehničke dokumentacije: TRASA
	Razmjera: 1:200 Br.priloga: 6.3.3. Br.strane:
Datum izrade i M.P. jun 2023.	Prilog: PRIKLJUČAK 0+577.24 poprečni profili
	Datum revizije i M.P.

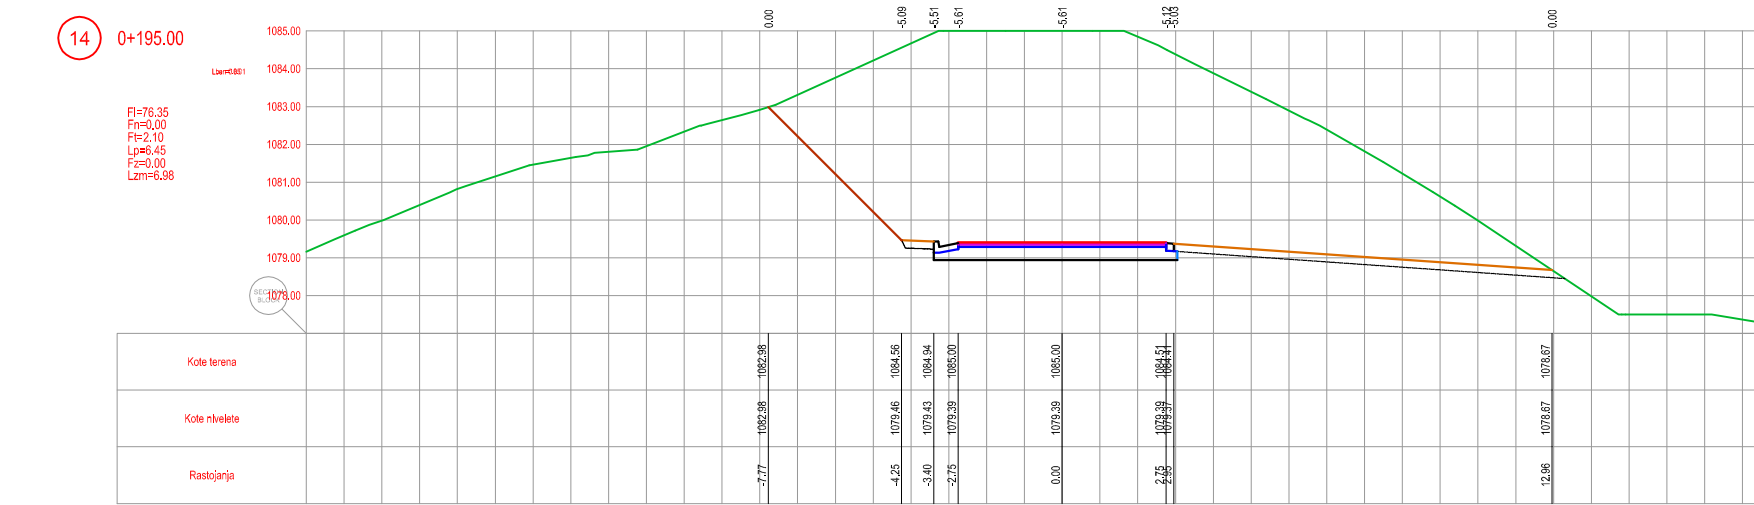
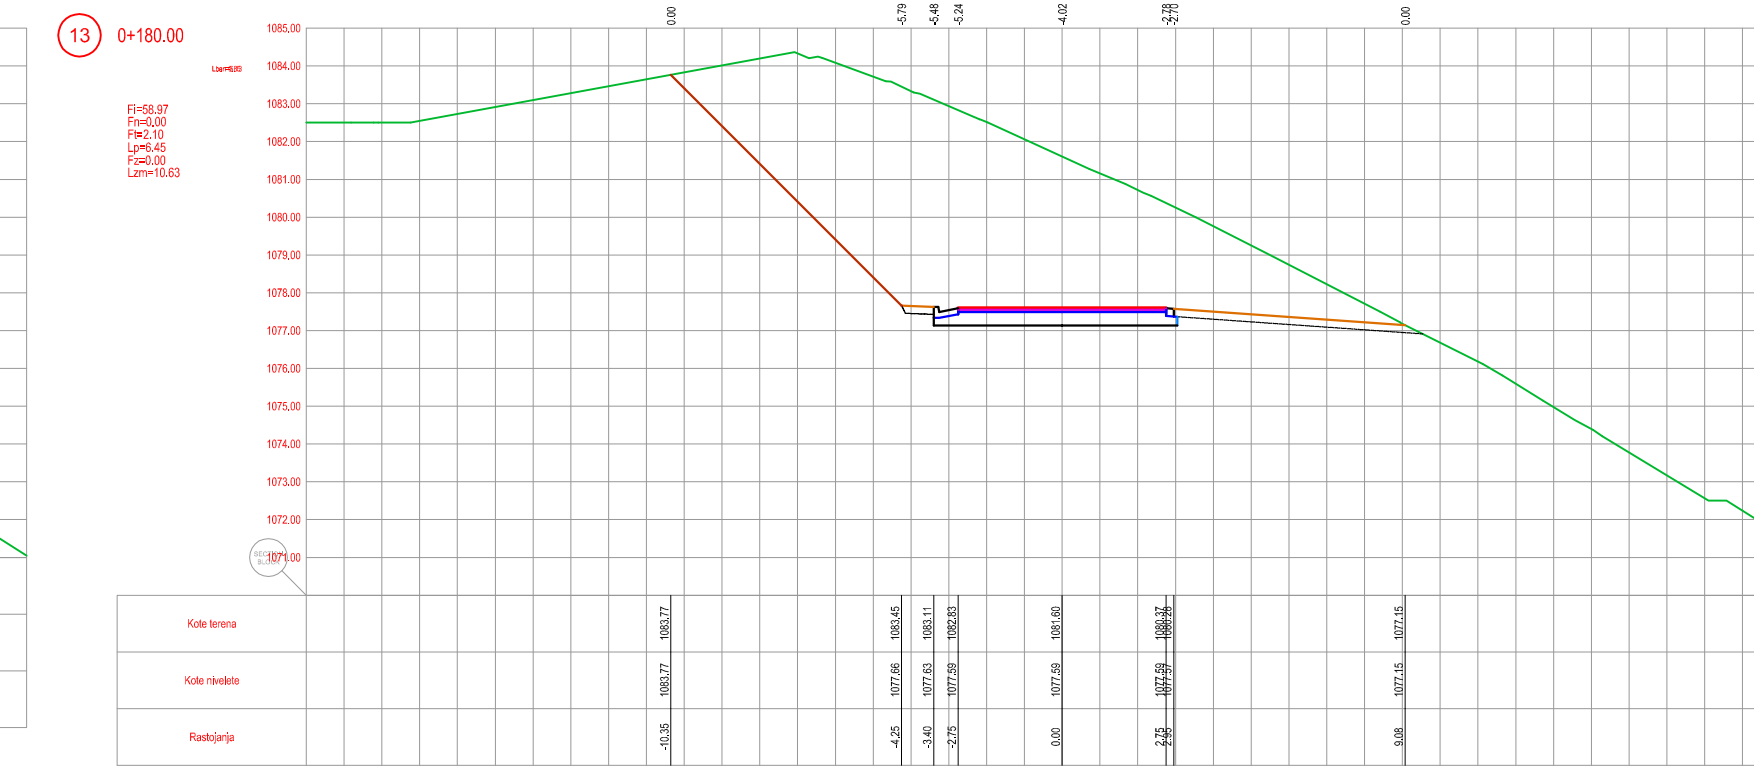
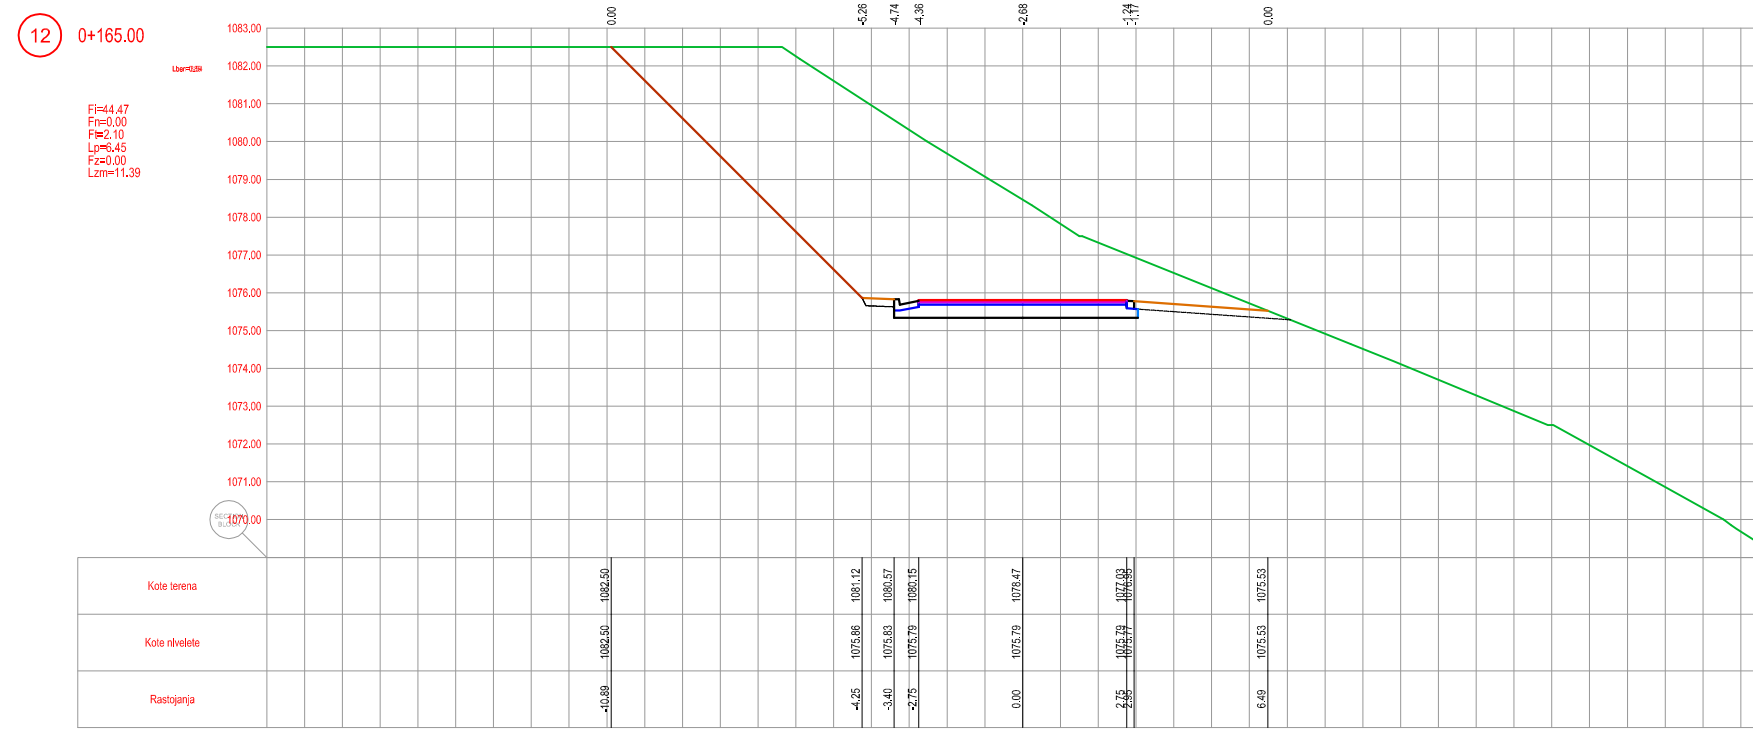
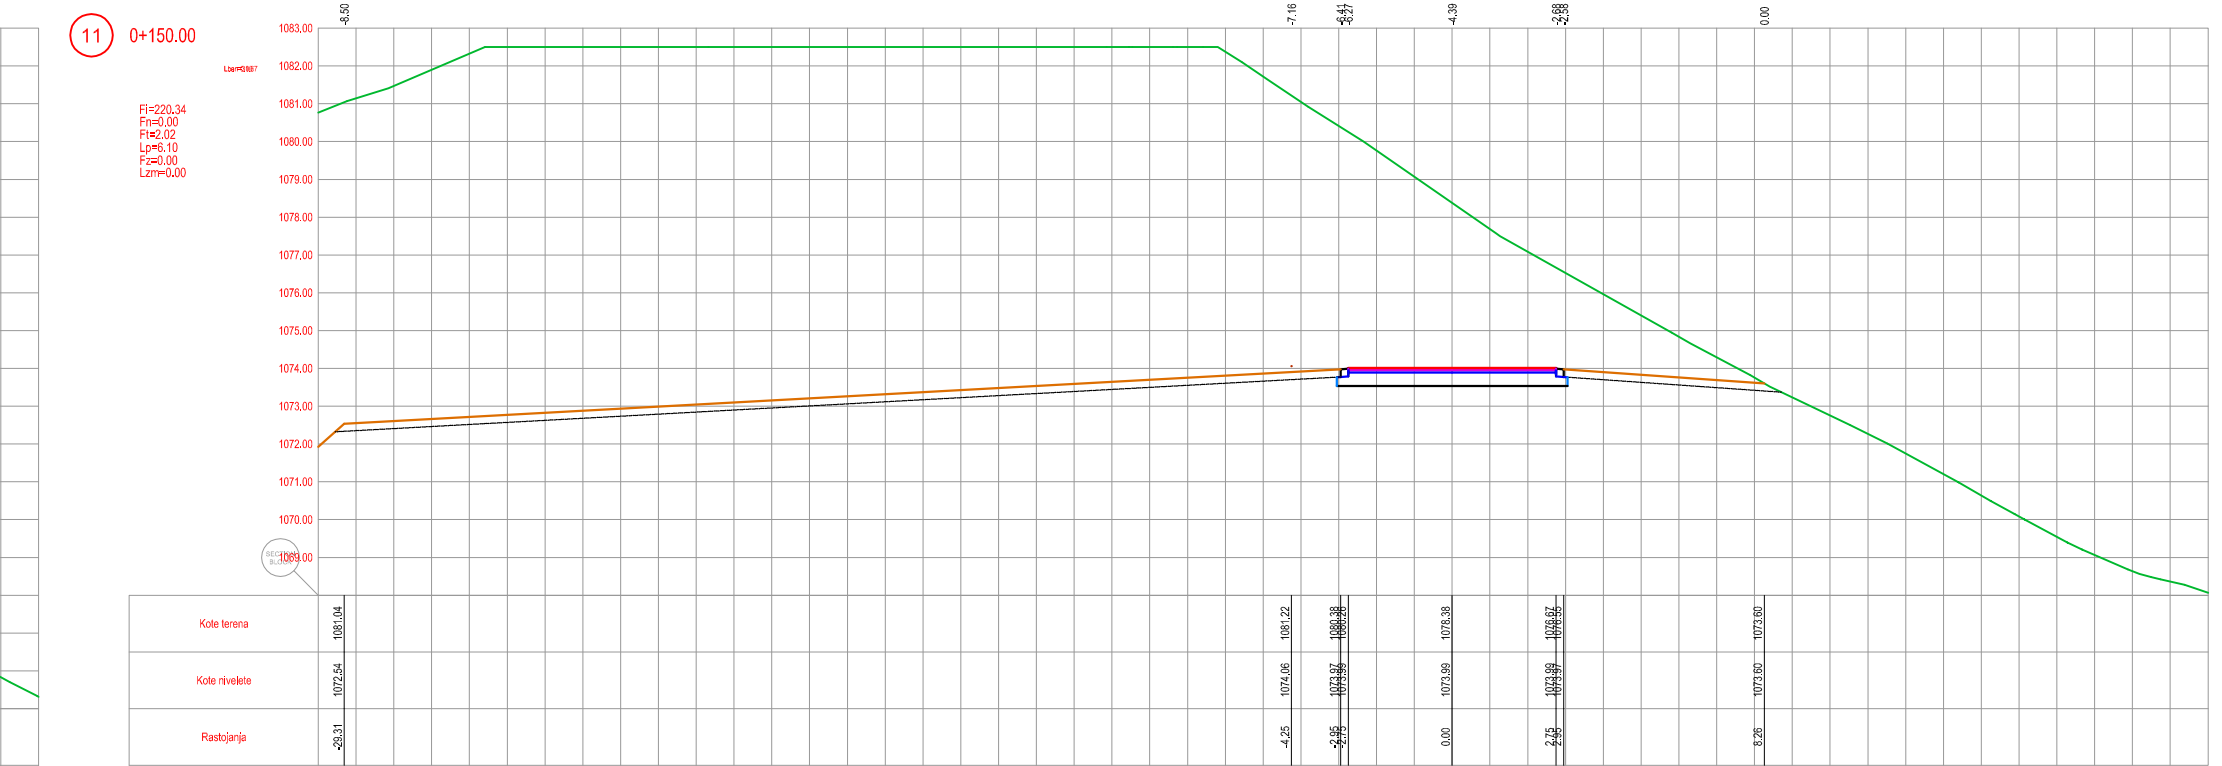
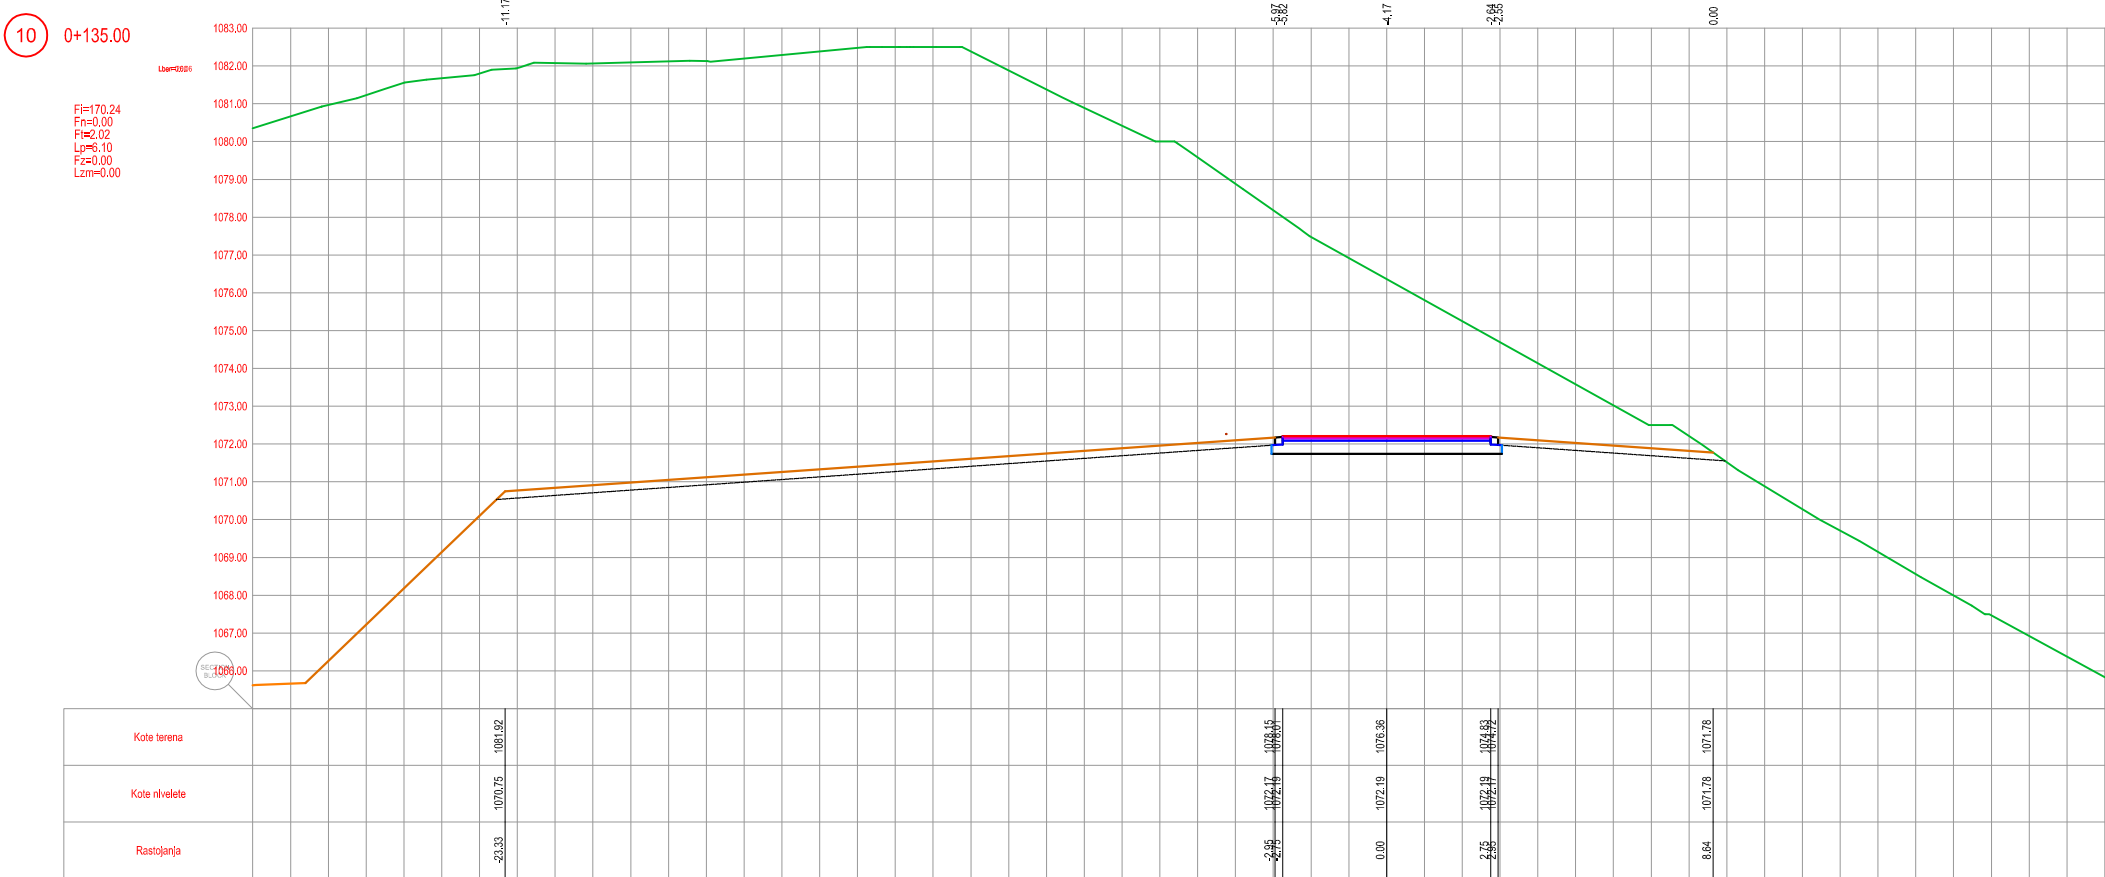
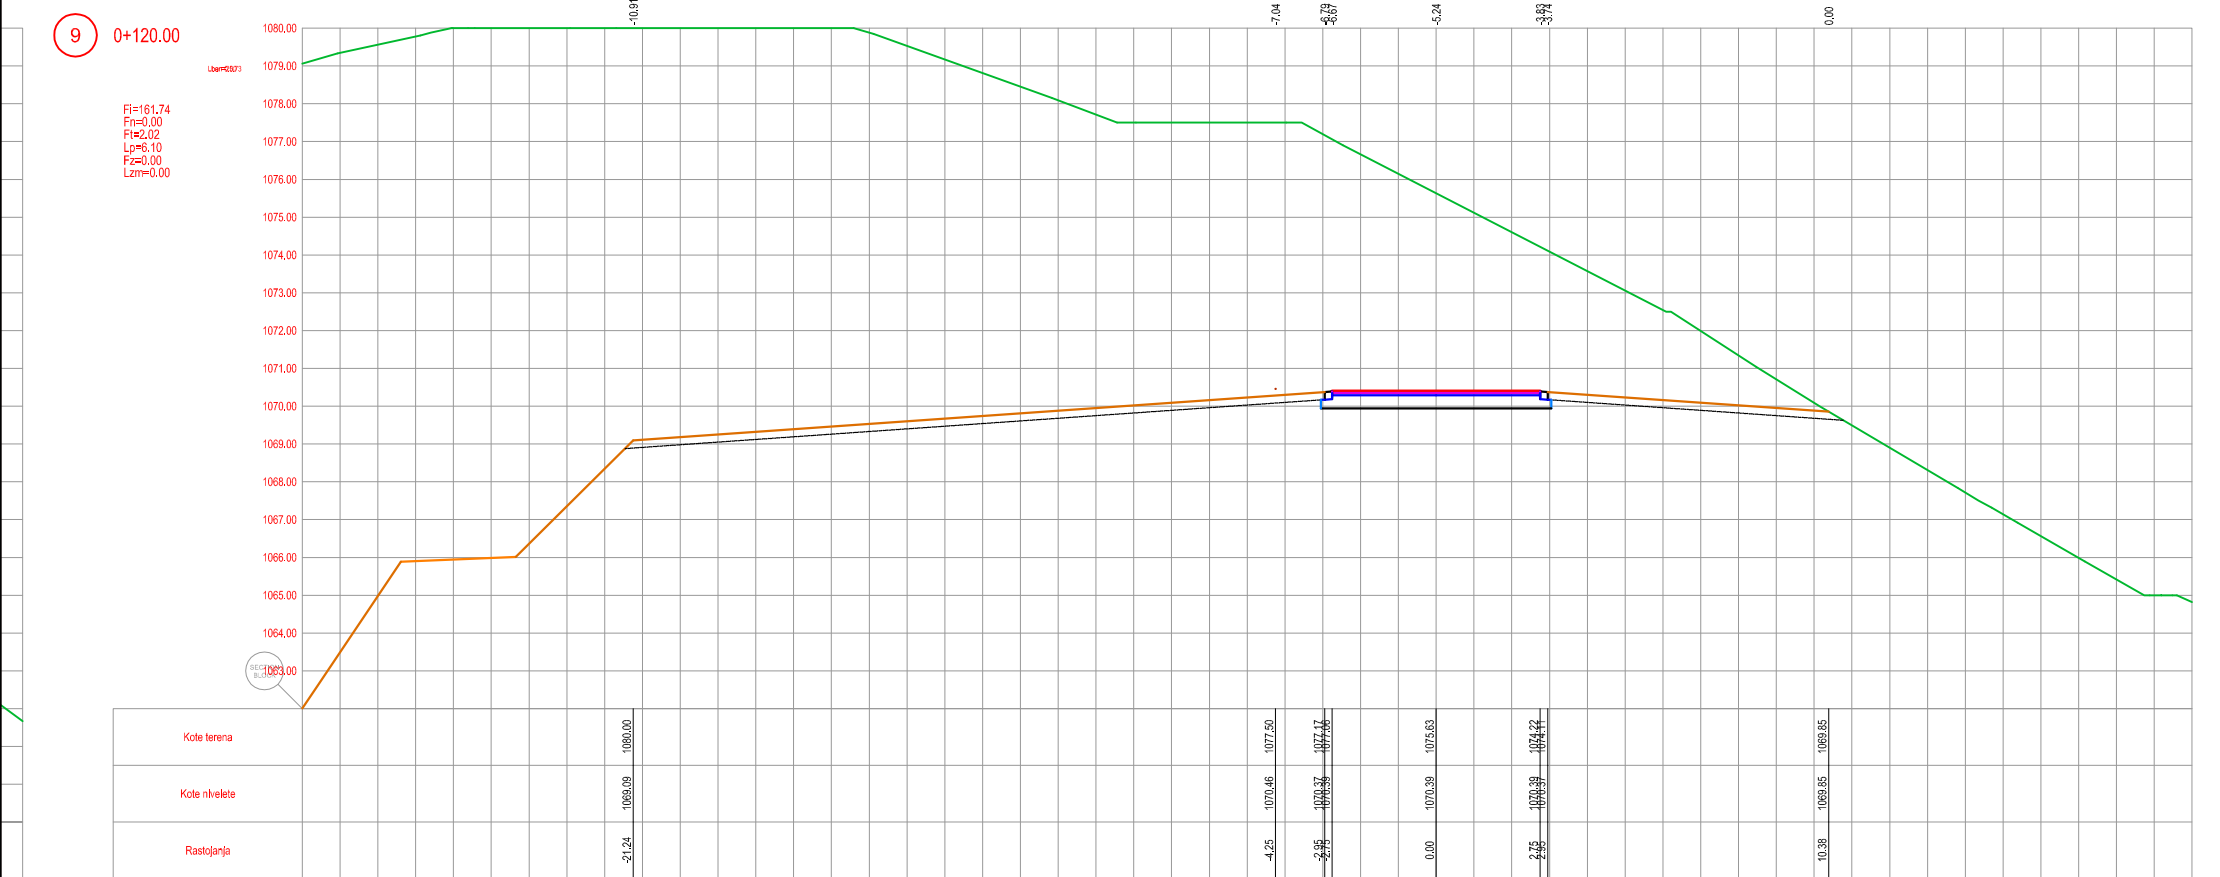


PROJEKTANT: PUT-INŽENJERING PODGORICA Trg Meštrovića 25 tel: 020/667-2655, fax: 020/664-894 e-mail: putin@putin.com.me www.putin.org.me		INVESTITOR: VLADA CRNE GORE, MONTEPUT D.O.O.	
Objekat: IZGRADNJA PUTA PETLJA VERUŠA-LOPATE-VERUŠA; dionica: PETLJA VERUŠA-LOPATE		Lokacija: K.O. LIJEVA RIJEKA I LOPATE	
Glavni inženjer: Radenko Ostojić, diplomirani grad.		Vrsta tehničke dokumentacije: IDEJNO RJEŠENJE	
Odgovorni inženjer: Radenko Ostojić, diplomirani grad.		Dio tehničke dokumentacije: TRASA	
Saradnici: Marko Radović, diplomirani grad. Teodora Ostojić, diplomirani grad.		Razmjera: 1:200	
		Br.priloga: 6.3.4.	
		Br.strane:	
Datum izrade i M.P. jun 2023.		Datum revizije i M.P.	


PRIKLJUČAK 0+577.29-krak a



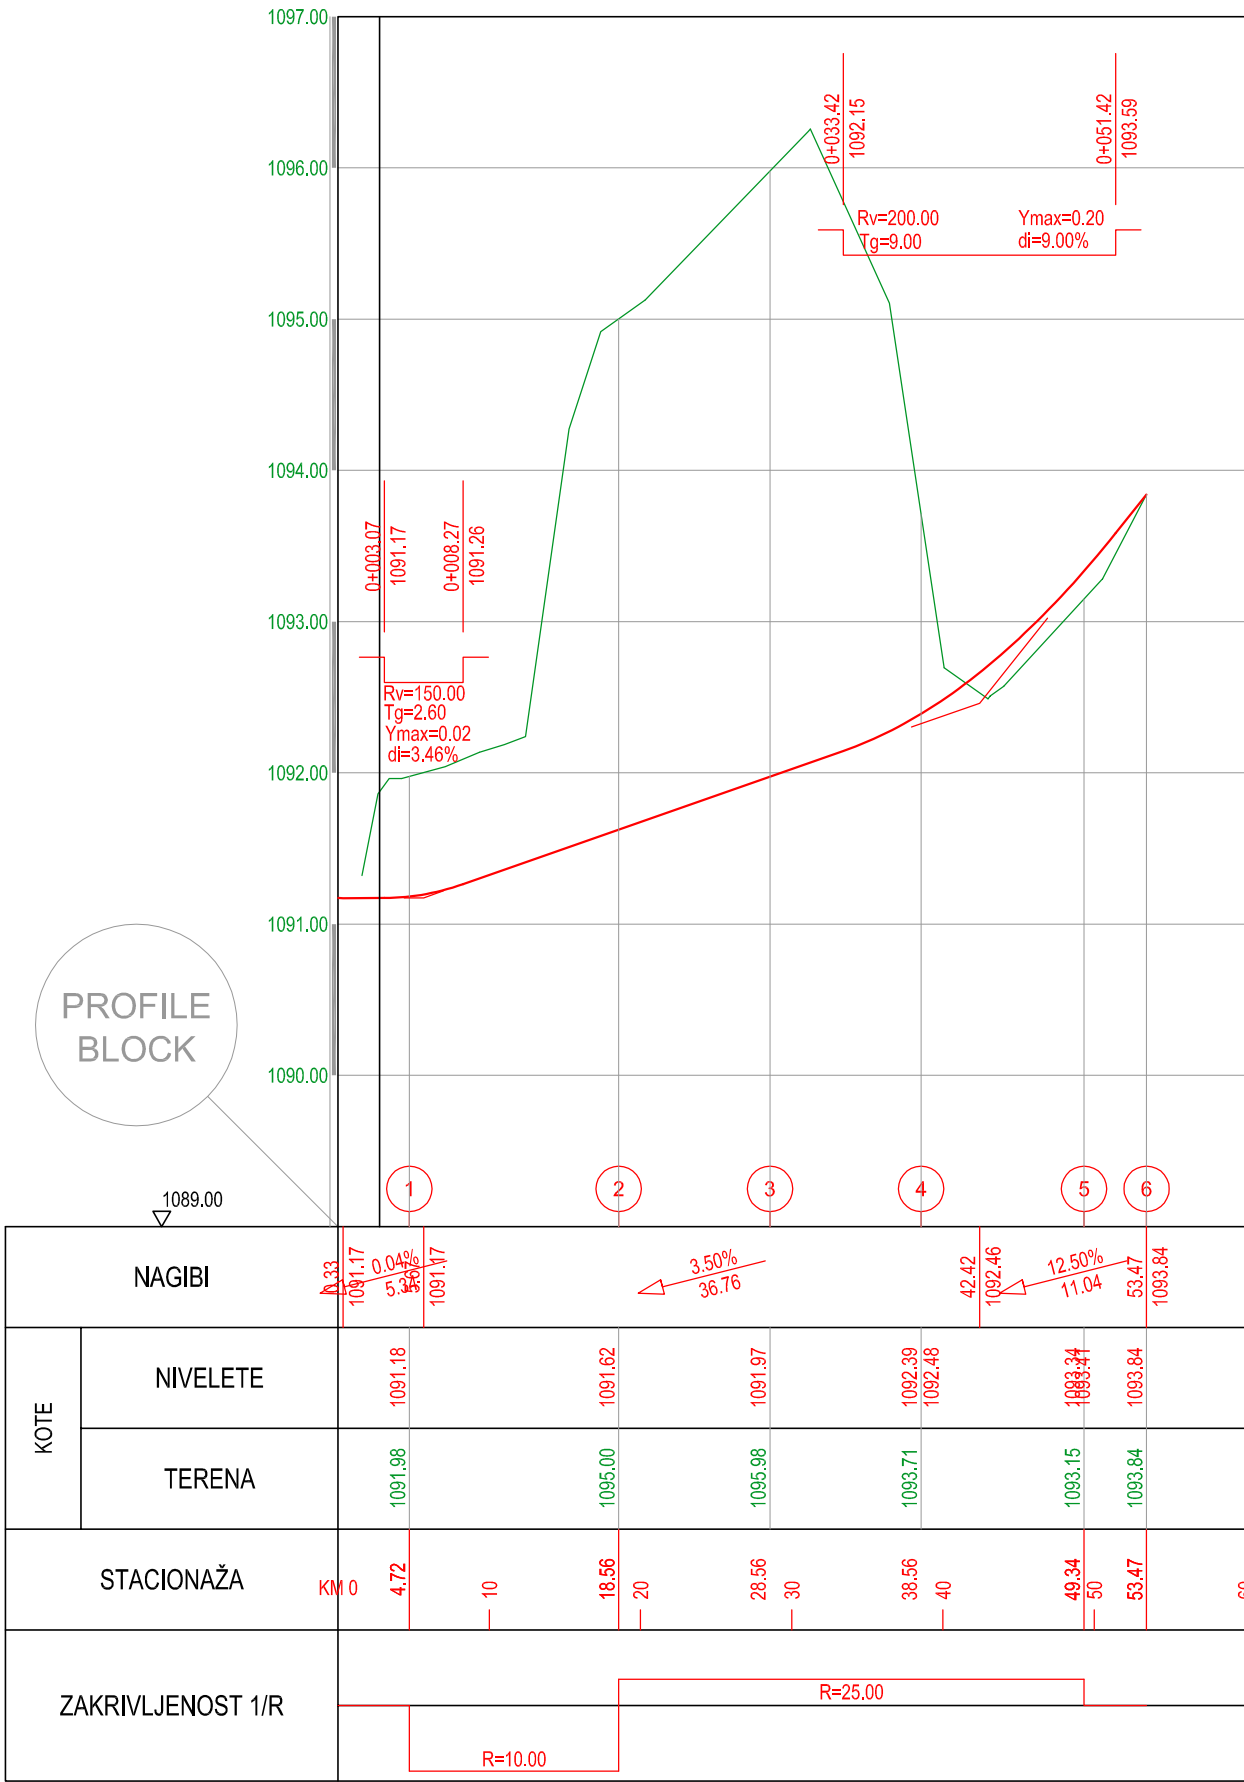


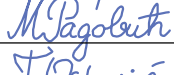
PROJEKTANT:  PUT-INŽENJERING PODGORICA Trg Republike 25 tel:020/667-285; fax: 020/664-894 e-mail: puting@pti-com.me www.puting.me	INVESTITOR: VLADA CRNE GORE, MONTEPUT D.O.O.		
Objekat: IZGRADNJA PUTA PETLJA VERUŠA-LOPATE-VERUŠA; dionica: PETLJA VERUŠA-LOPATE	Lokacija: K.O. LIJEVA RIJEKA I LOPATE		
Glavni inženjer: Radenko Ostojić, dipl.inž.grad. 	Vrsta tehničke dokumentacije: IDEJNO RJEŠENJE		
Odgovorni inženjer: Radenko Ostojić, dipl.inž.grad. 	Dio tehničke dokumentacije: TRASA		
Saradnici: Marko Radović, dipl.inž.grad.  Teodora Ostojić, dipl.inž.grad. 	Razmjera: 1:500	Br.priloga: 6.4.2.	Br.strane:
	Prilog: PRIKLJUČAK 0+577.24-krak a podužni profil		
Datum izrade i M.P. jun 2023.	Datum revizije i M.P.		

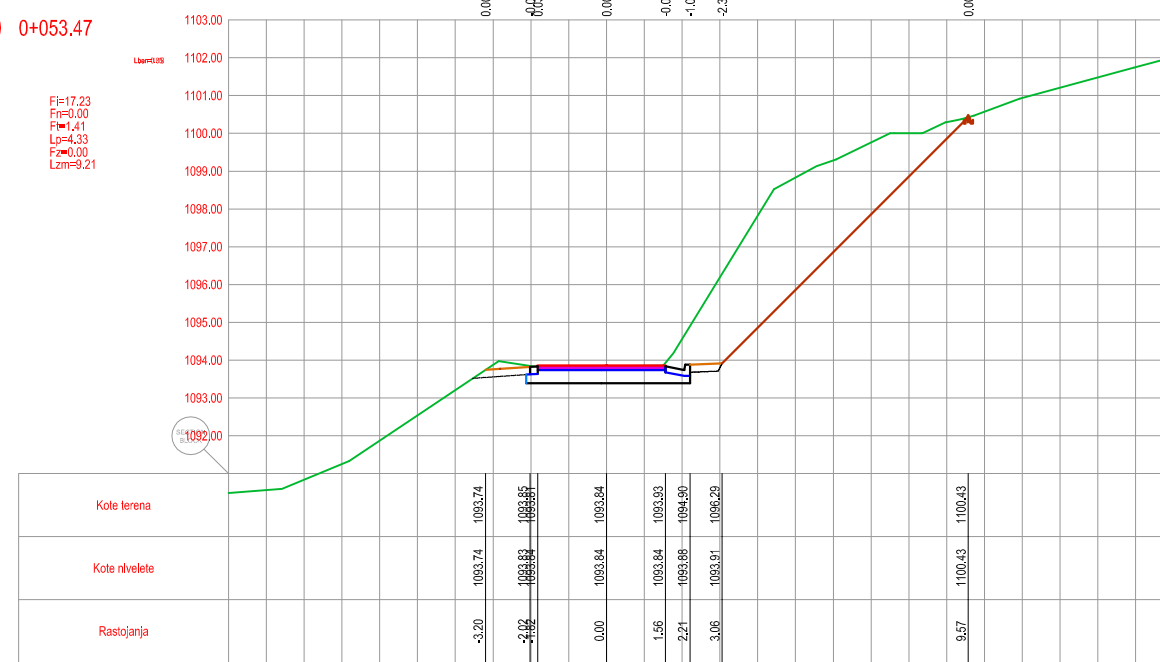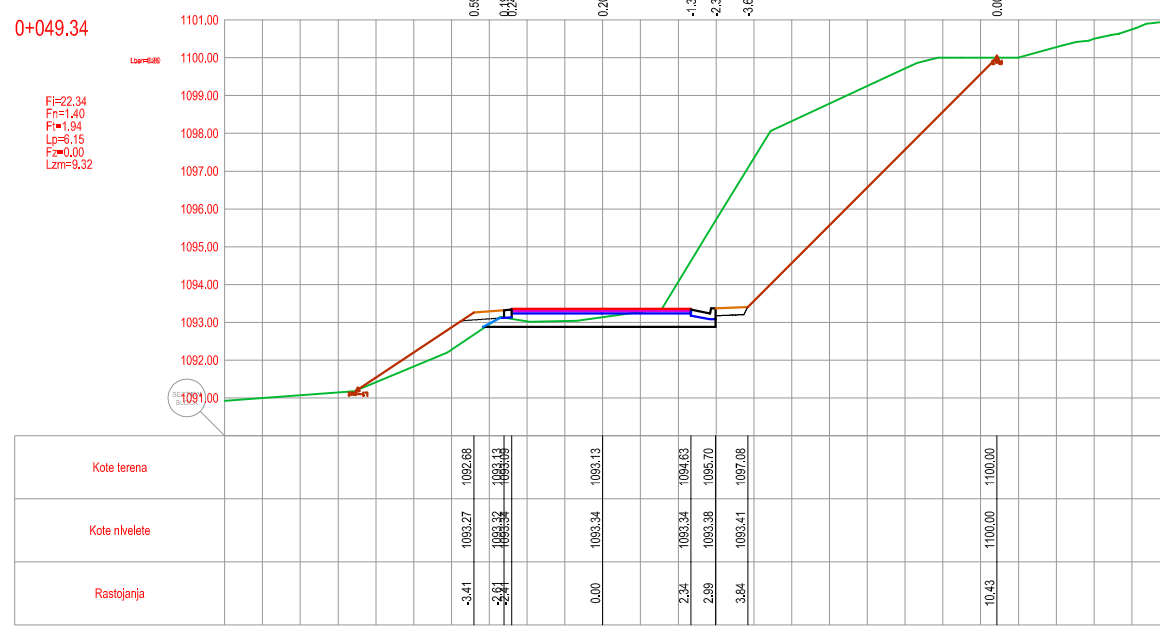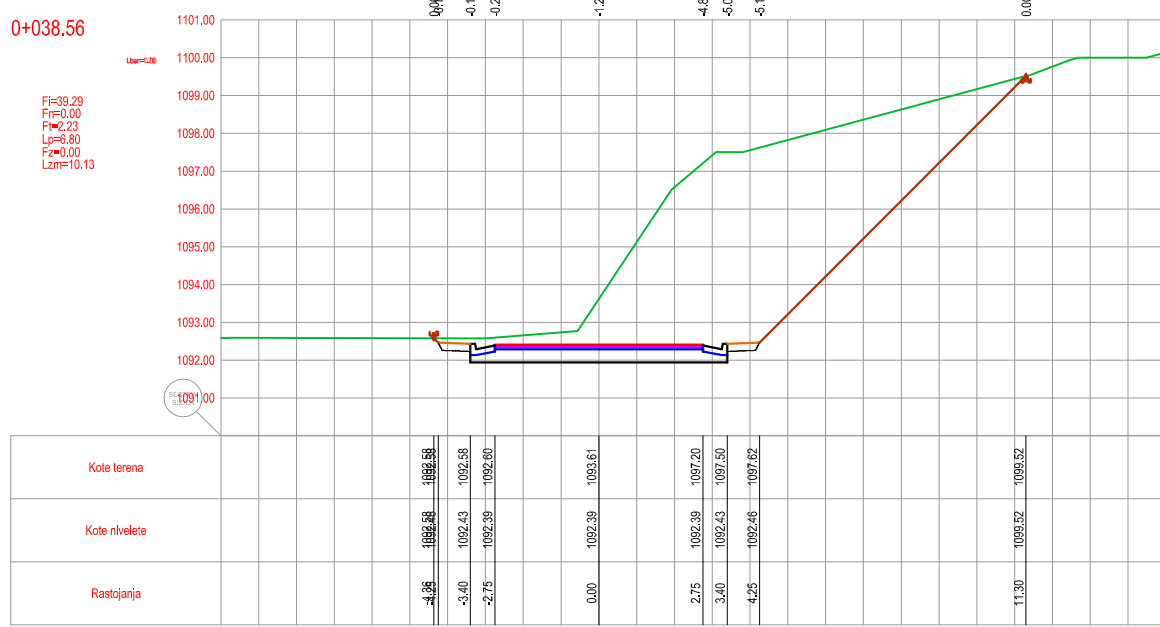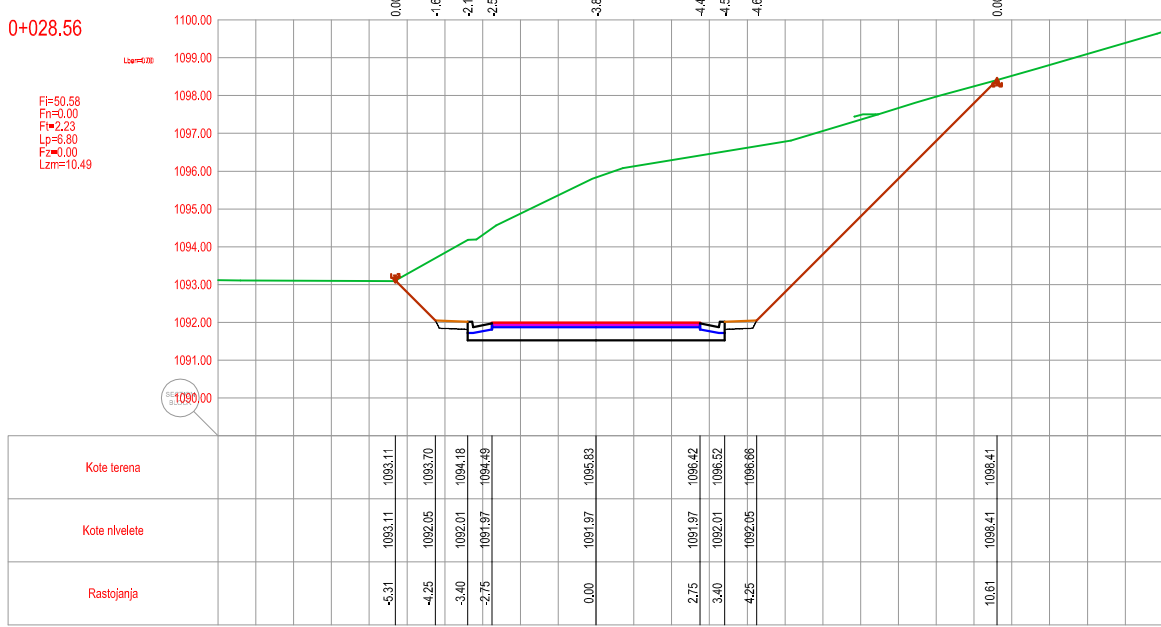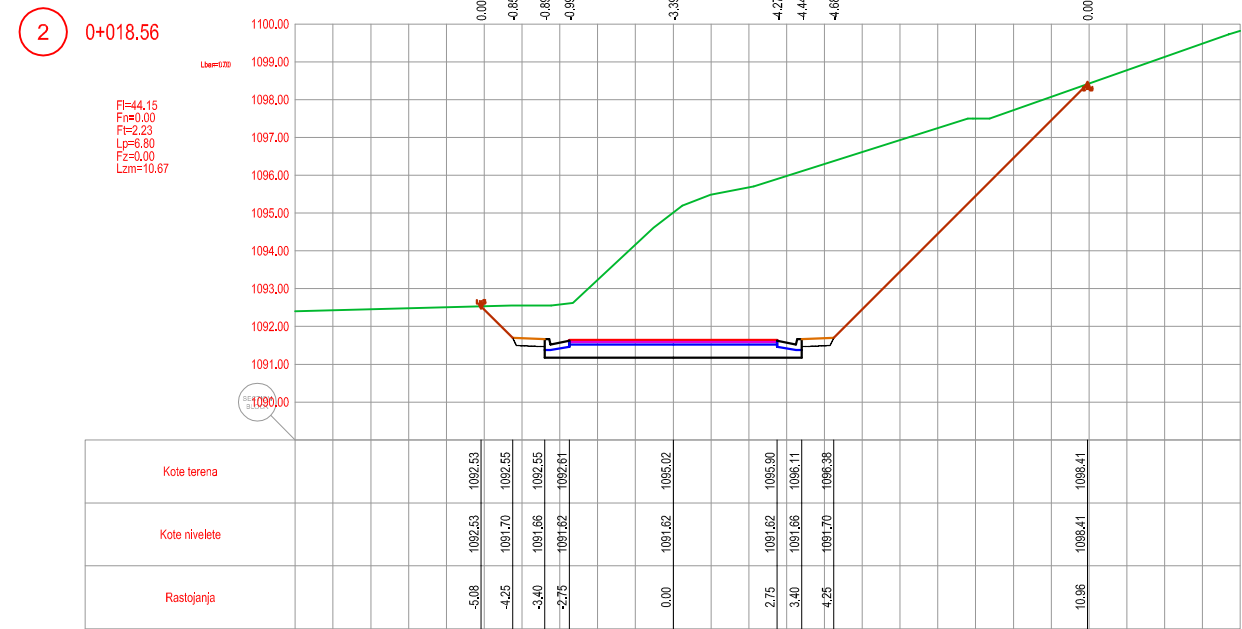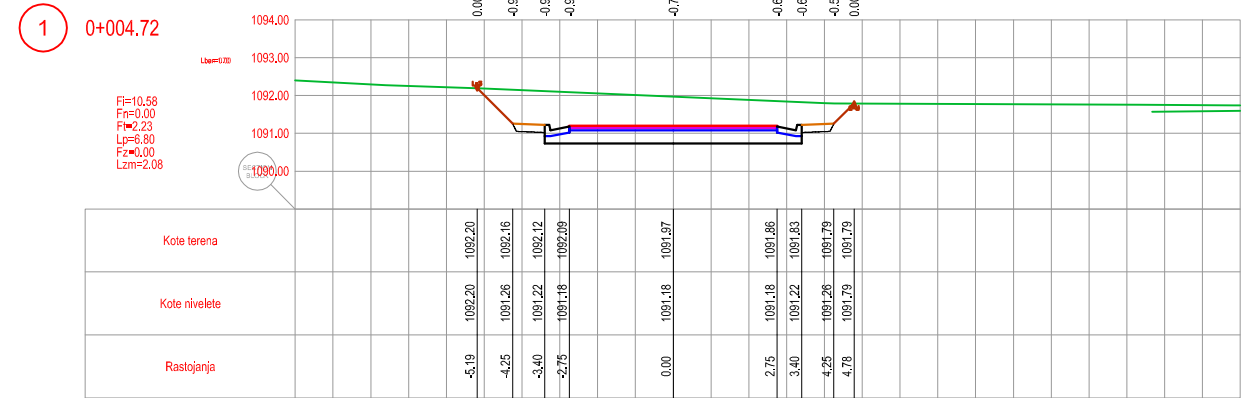

PROJEKTANT: PUT-INŽENJERING PODGORICA Trg Republike 25 tel:020/667-265; fax: 020/664-894 e-mail: puting@com.me www.puting.me			INVESTITOR: VLADA CRNE GORE, MONTEPUT D.O.O.		
Objekat: IZGRADNJA PUTA PETLJA VERUŠA-LOPATE-VERUŠA; dionica: PETLJA VERUŠA-LOPATE			Lokacija: K.O. LIJEVA RIJEKA I LOPATE		
Glavni inženjer: Radenko Ostojić, dipl.inž.grad.			Vrsta tehničke dokumentacije: IDEJNO RJEŠENJE		
Odgovorni inženjer: Radenko Ostojić, dipl.inž.grad.			Dio tehničke dokumentacije:		
Saradnici: Marko Radović, dipl.inž.grad.			TRASA		
Teodora Ostojić, dipl.inž.grad.			Razmjera: 1:200	Br.priloga: 6.4.3.	Br.strane:
Datum izrade i M.P. jun 2023.			Prilog: PRIKLJUČAK 0+577.24-krak a poprečni profili		
			Datum revizije i M.P.		

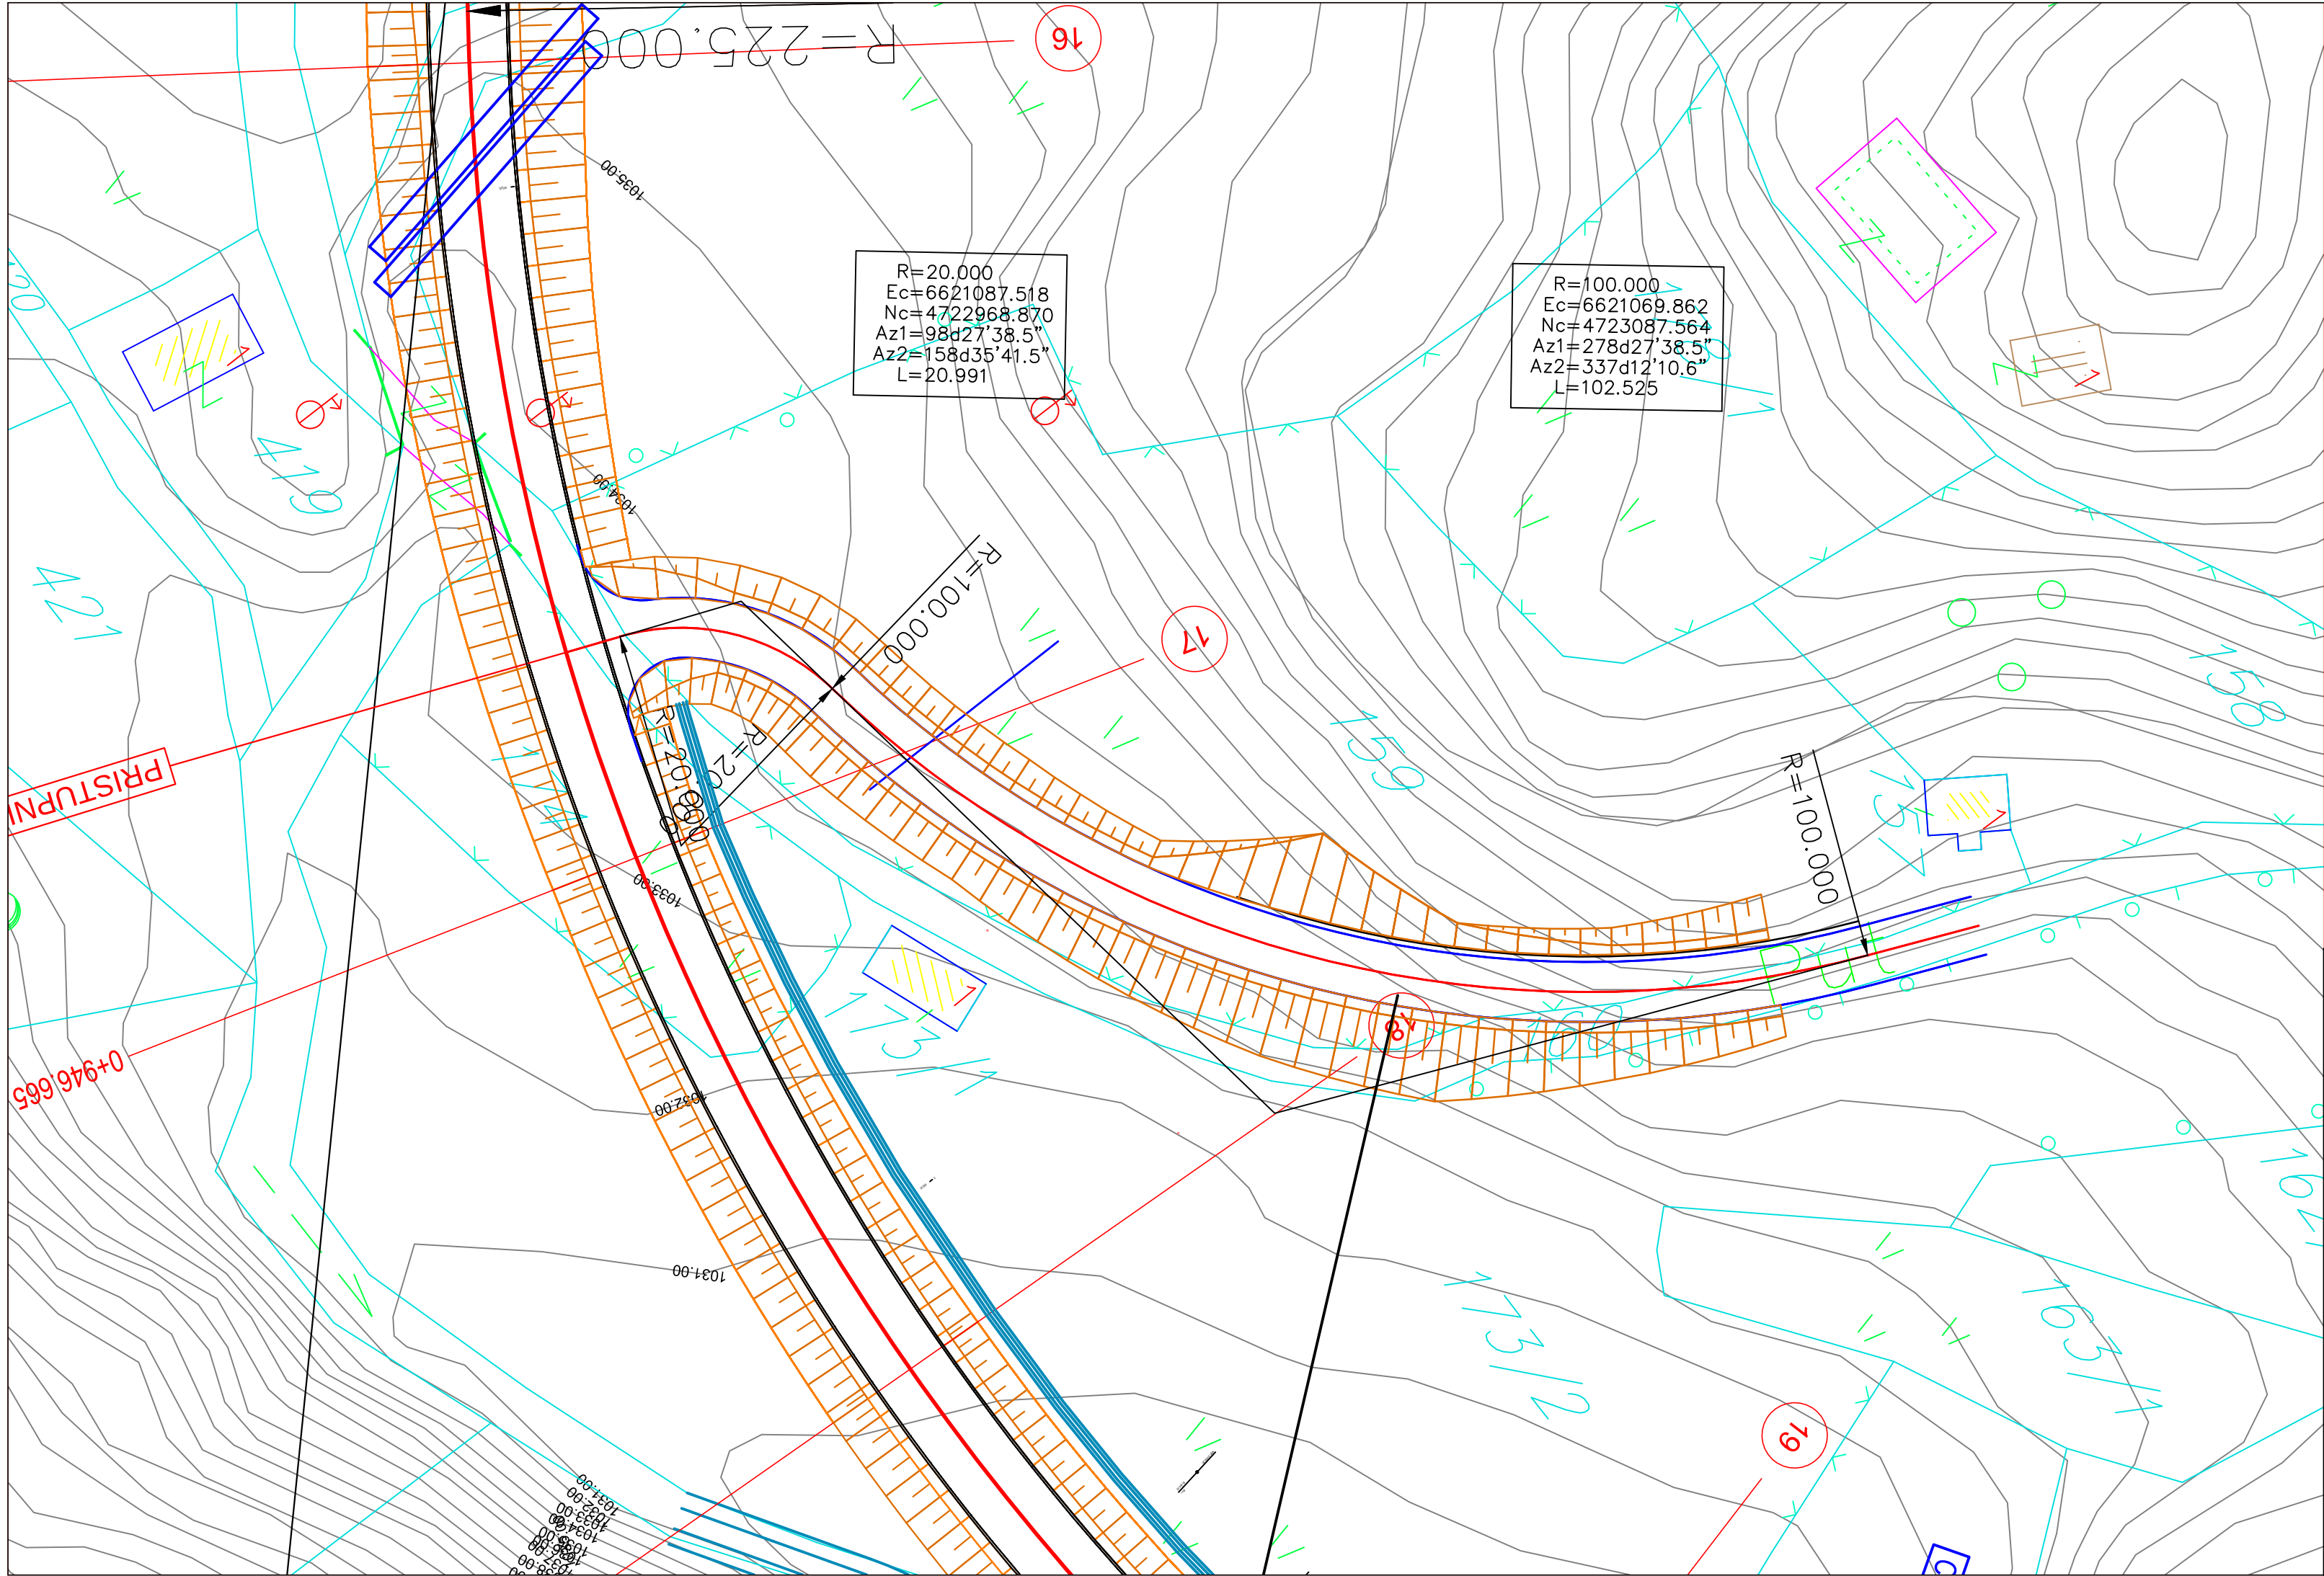

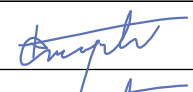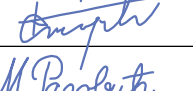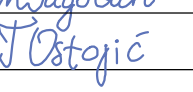PROJEKTANT:  PUT-INŽENJERING PODGORICA Trg Republike 25 tel: 020/667-265; fax: 020/664-894 e-mail: puting@t-com.me www.puting.me		INVESTITOR: VLADA CRNE GORE, MONTEPUT D.O.O.	
Objekat: IZGRADNJA PUTA PETLJA VERUŠA-LOPATE-VERUŠA; dionica: PETLJA VERUŠA-LOPATE		Lokacija: K.O. LIJEVA RIJEKA I LOPATE	
Glavni inženjer: Radenko Ostojić, dipl.inž.građ.  Odgovorni inženjer: Radenko Ostojić, dipl.inž.građ.  Saradnici: Marko Radović, dipl.inž.građ.  Teodora Ostojić, dipl.inž.građ. 		Vrsta tehničke dokumentacije: IDEJNO RJEŠENJE	
		Dio tehničke dokumentacije: TRASA	
Razmjera:	1:500	Br.priloga:	6.5.1.
Prilog:		PRIKLJUČAK 0+926.767 situacioni plan	
Datum izrade i M.P. jun 2023.		Datum revizije i M.P.	

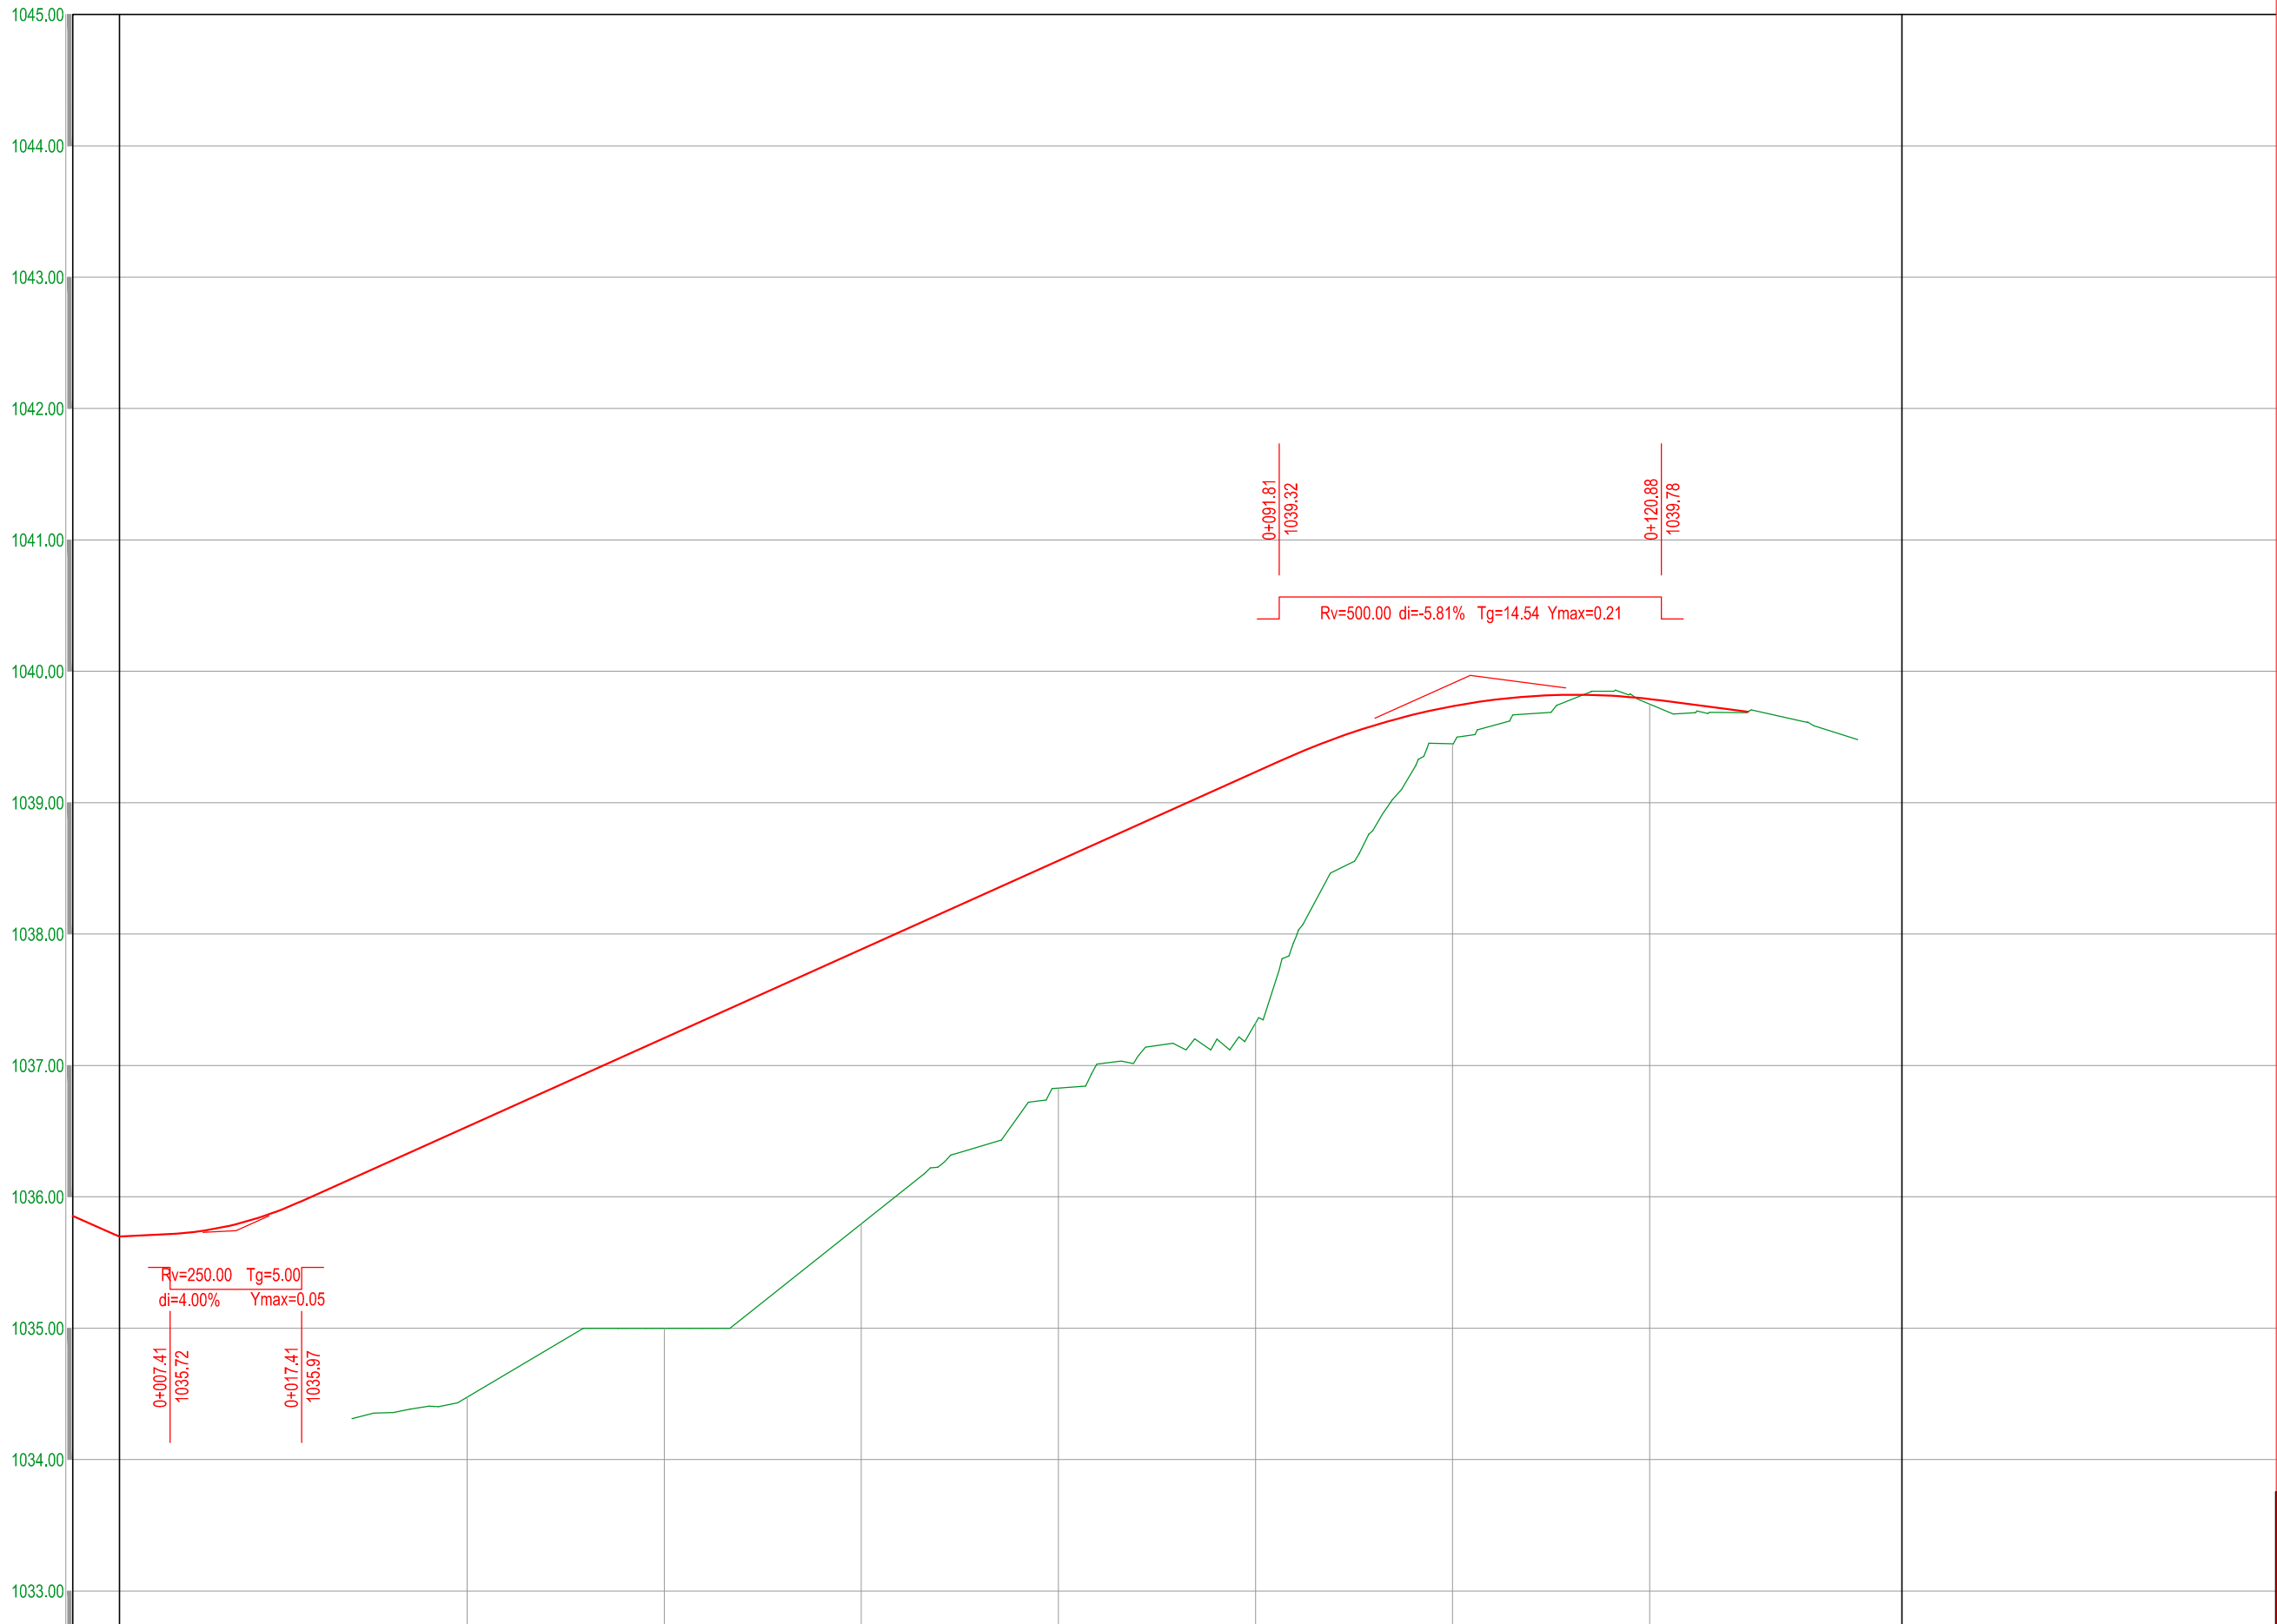

		1	1a	2	3	4	5	6	7	8	
Grades		1035.70	1035.87	1036.53	1037.21	1037.88	1038.56	1039.23	1039.62	1039.73	1039.79
Levels	Proposed	1035.70	1035.87	1036.53	1037.21	1037.88	1038.56	1039.23	1039.62	1039.73	1039.79
	Existing			1034.48	1035.00	1035.80	1036.53	1037.32	1038.45	1039.75	
Station		KM 0	4.26	15.00	26.15	30.00	45.00	60.00	75.00	90.00	100.00
Curvature 1/R			R=20.00								

PROJEKTANT:



PUT-INŽENJERING

PODGORICA

Trg Republike 25

tel: 020/667-265; fax: 020/664-894

e-mail: puting@t-com.me

www.puting.me

Objekat:

IZGRADNJA PUTA PETLJA VERUŠA-LOPATE-VERUŠA;

dionica: PETLJA VERUŠA-LOPATE

Glavni inženjer:

Radenko Ostojić, dipl.inž.grad.

Odgovorni inženjer:

Radenko Ostojić, dipl.inž.grad.

Saradnici:

Marko Radović, dipl.inž.grad.

Teodora Ostojić, dipl.inž.grad.

INVESTITOR:

VLADA CRNE GORE,

MONTEPUT D.O.O.

Lokacija:

K.O. LIJEVA RIJEKA I LOPATE

Vrsta tehničke dokumentacije:

IDEJNO RJEŠENJE

Dio tehničke dokumentacije:

TRASA

Razmjera:

1:500/50

Br.priloga:

6.5.2.

Br.strane:










Prilog:

PRIKLJUČAK 0+926.72 podužni profil


Datum izrade i M.P.

jun 2023.

Datum revizije i M.P.

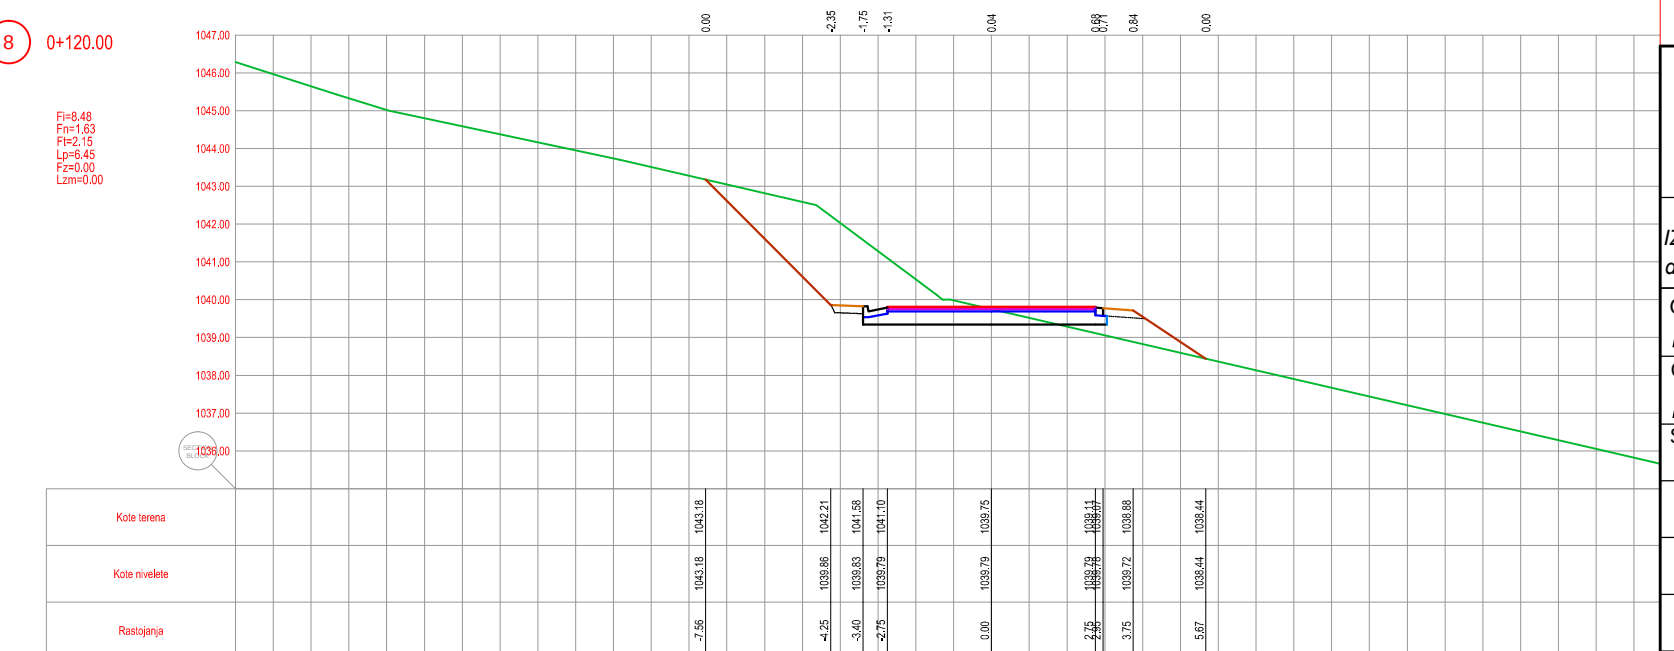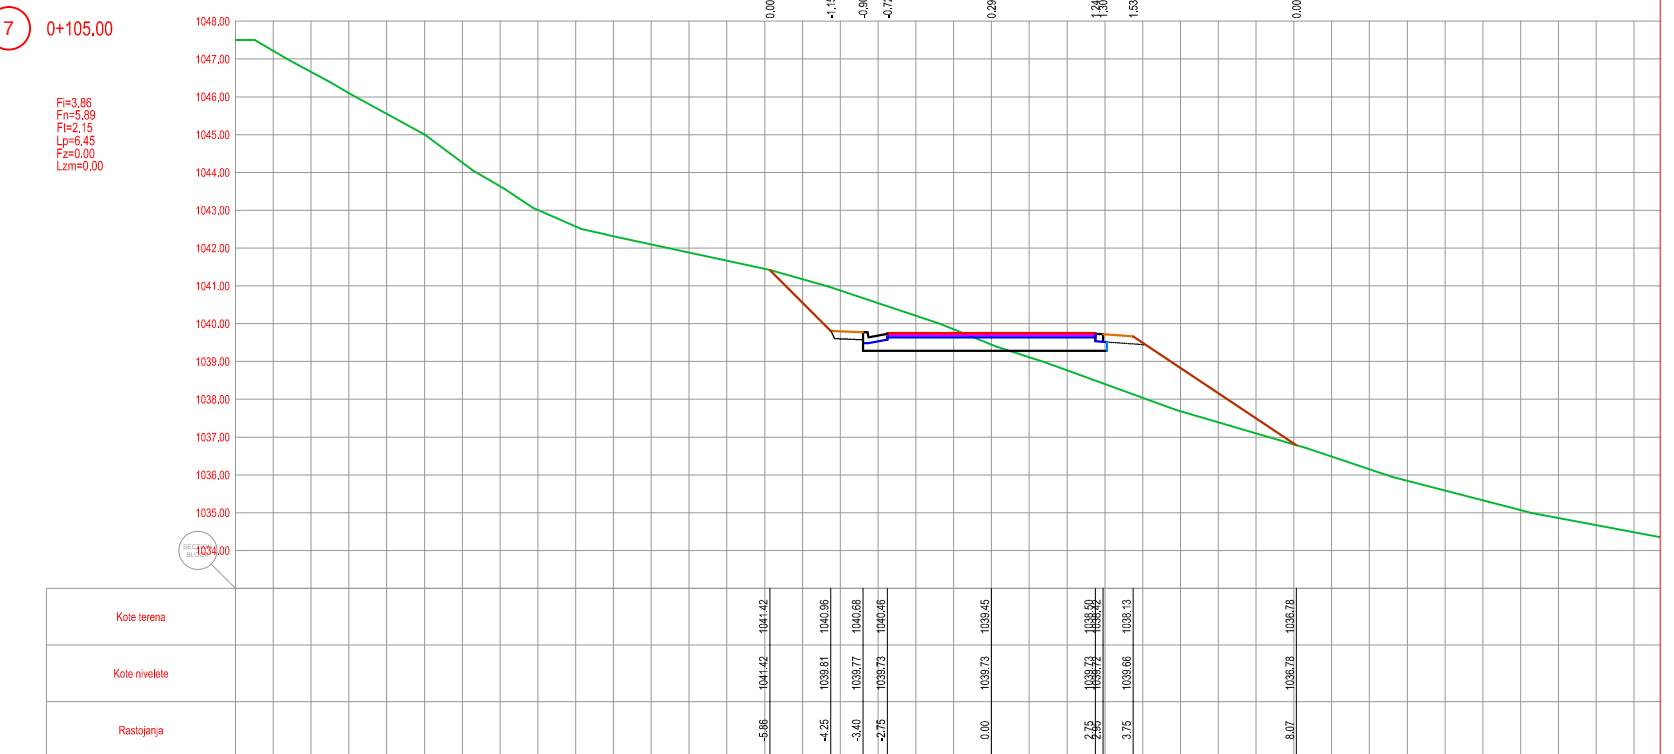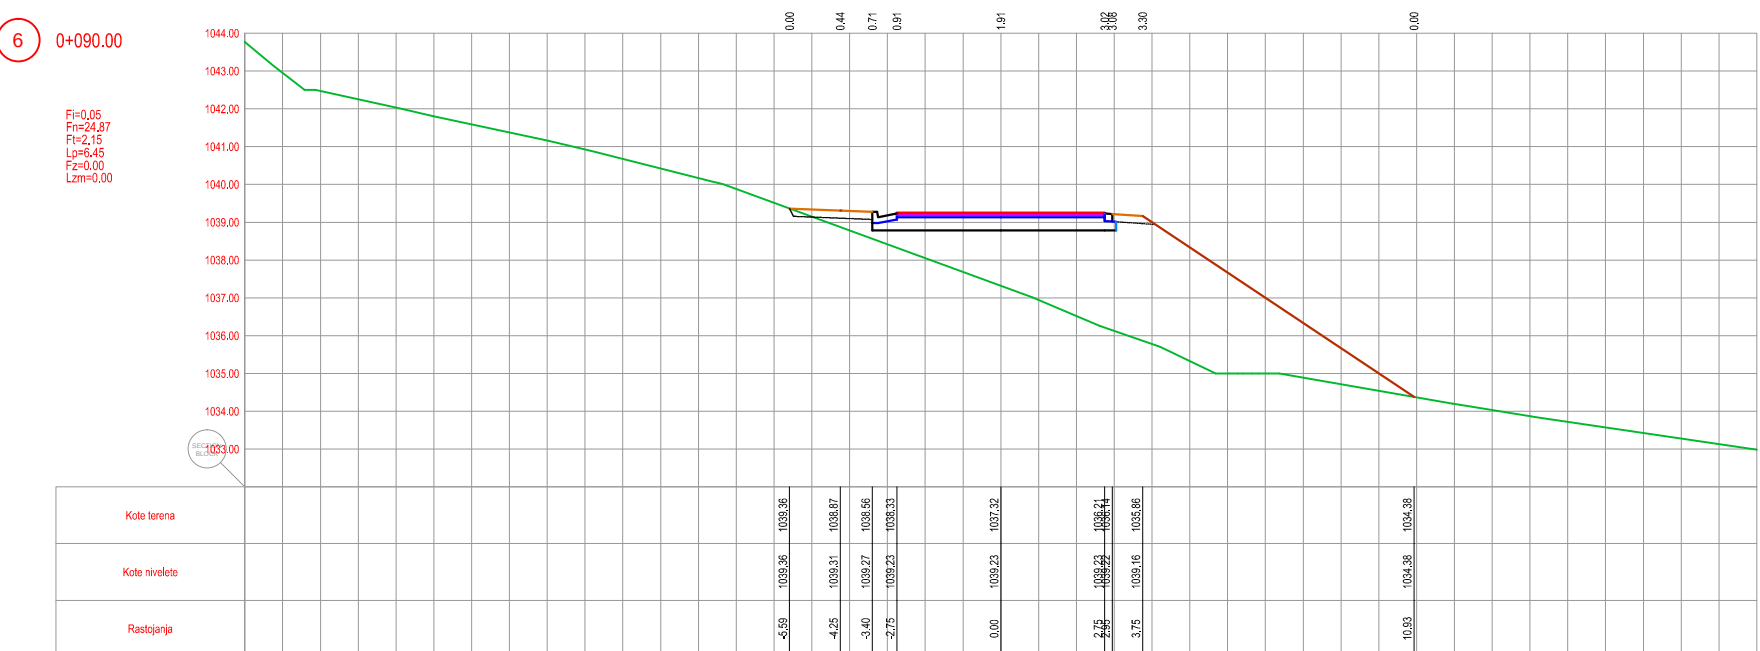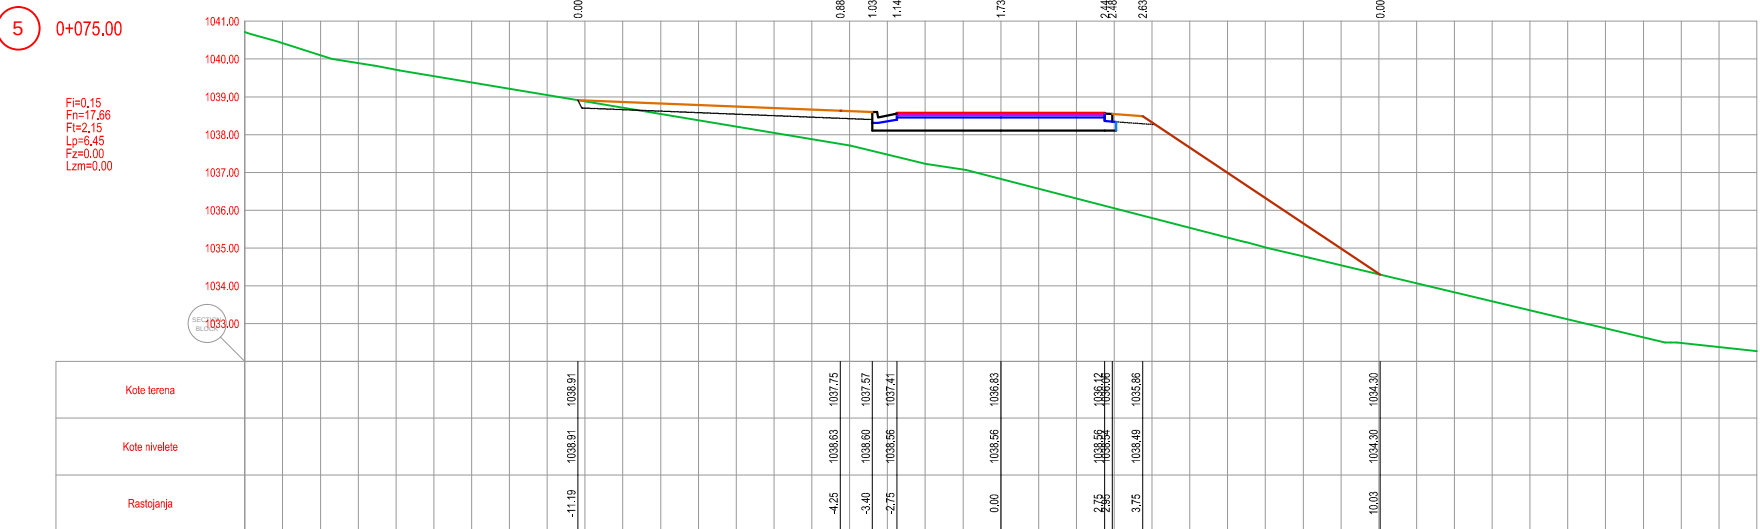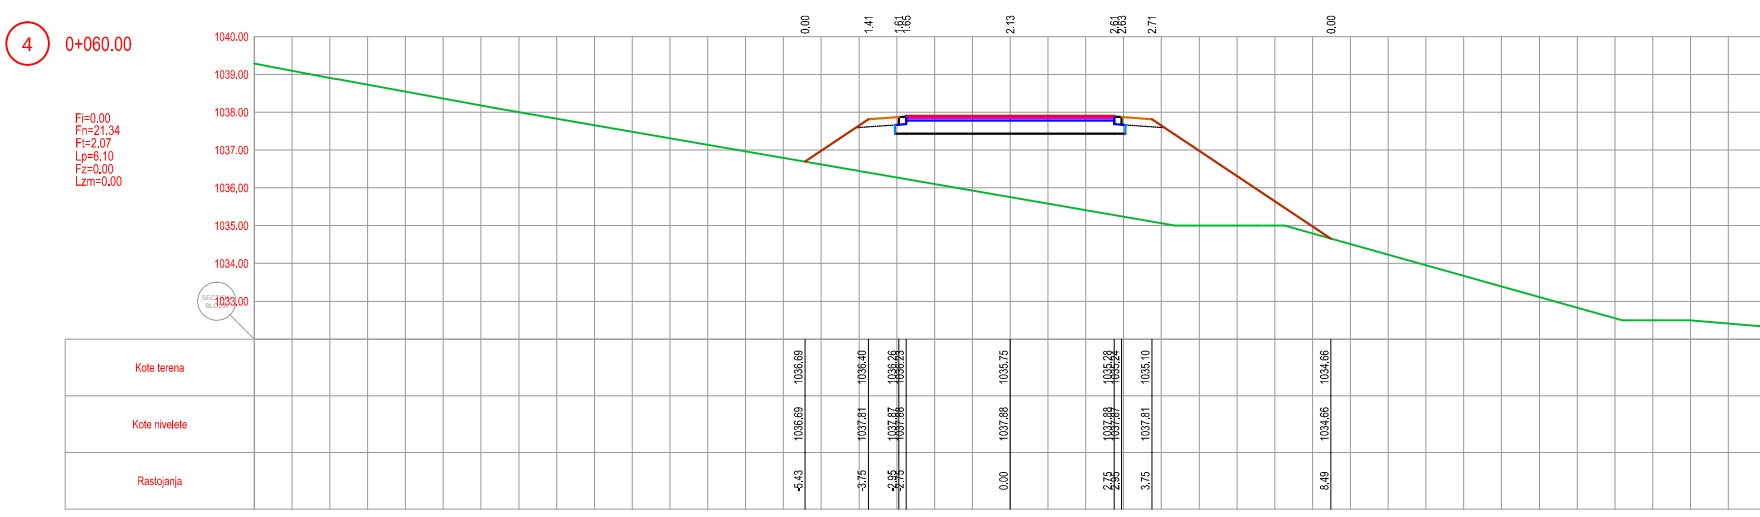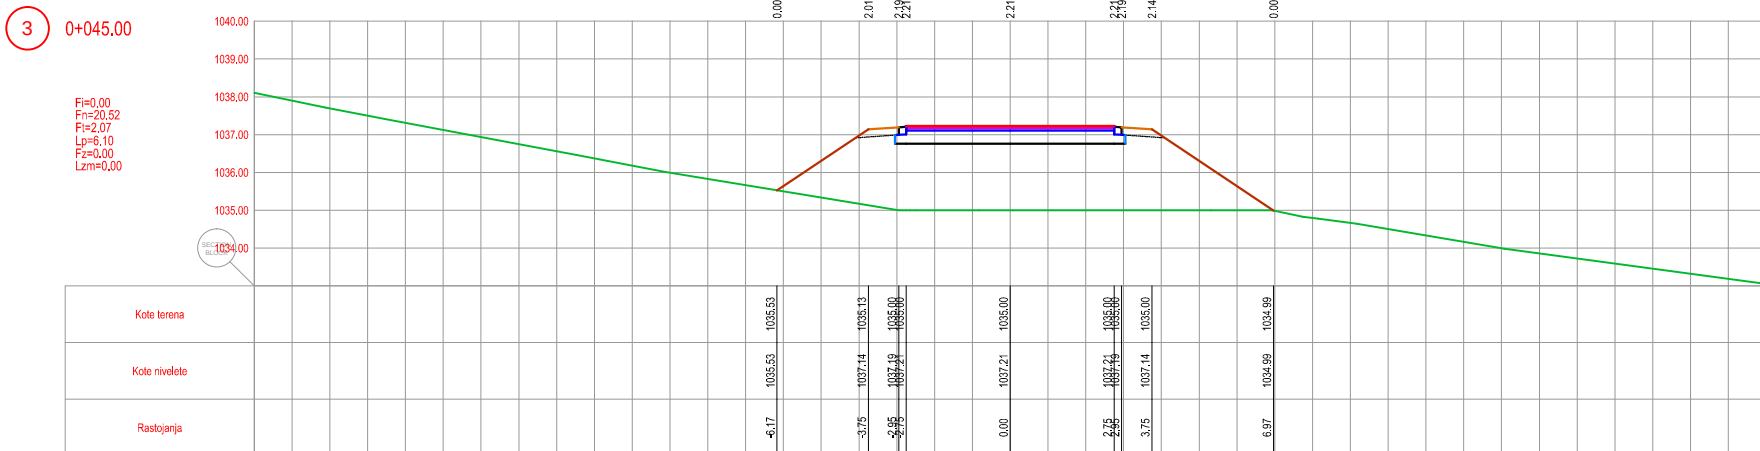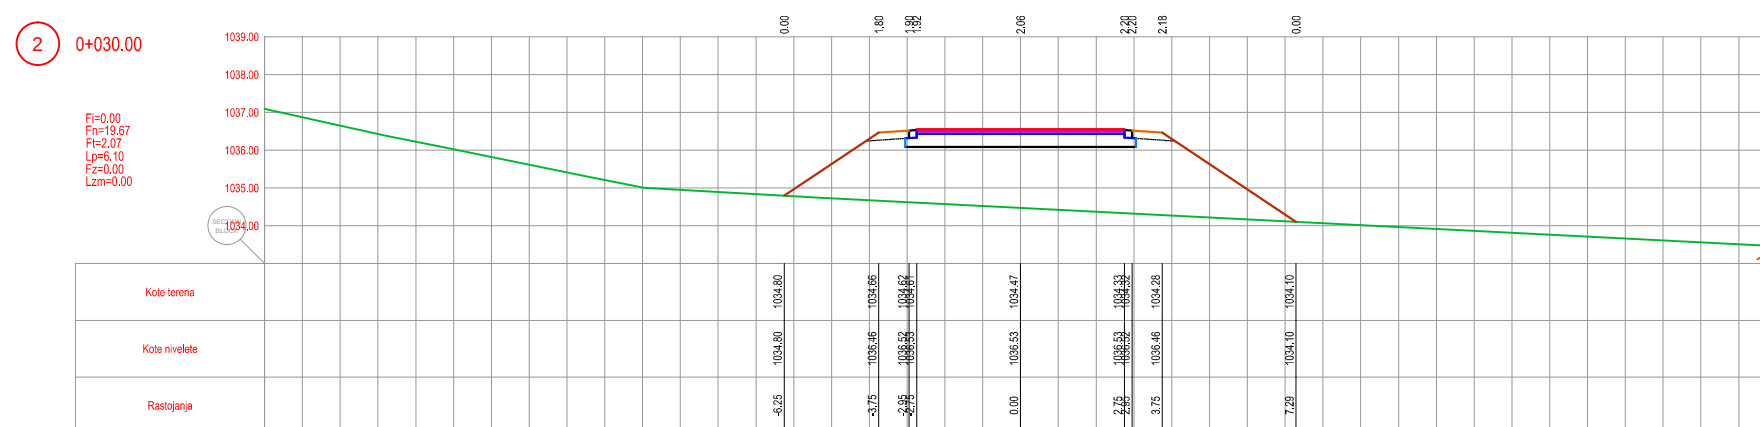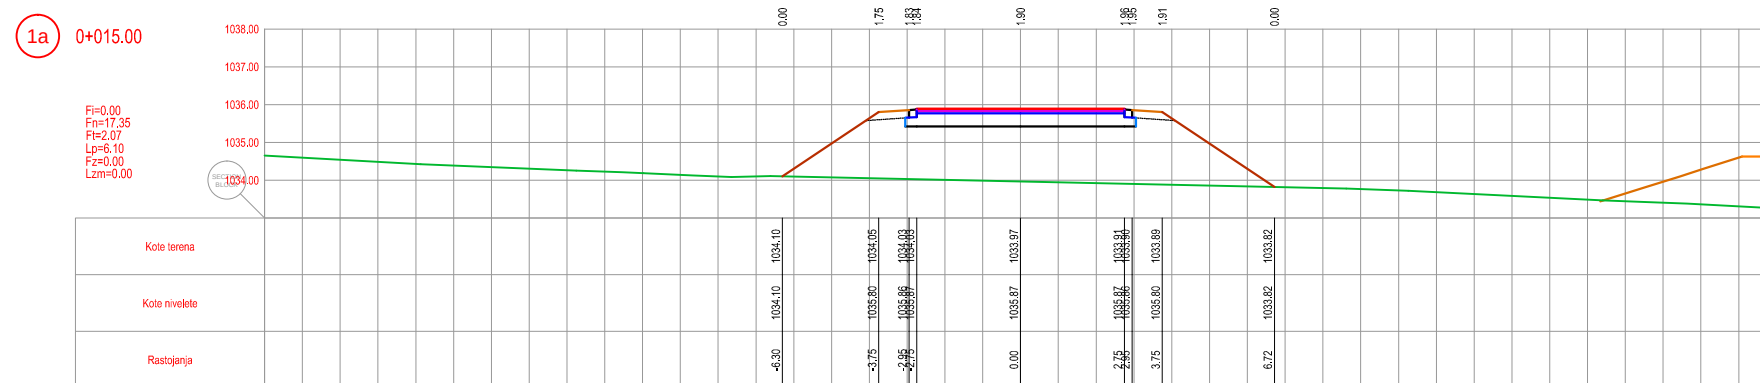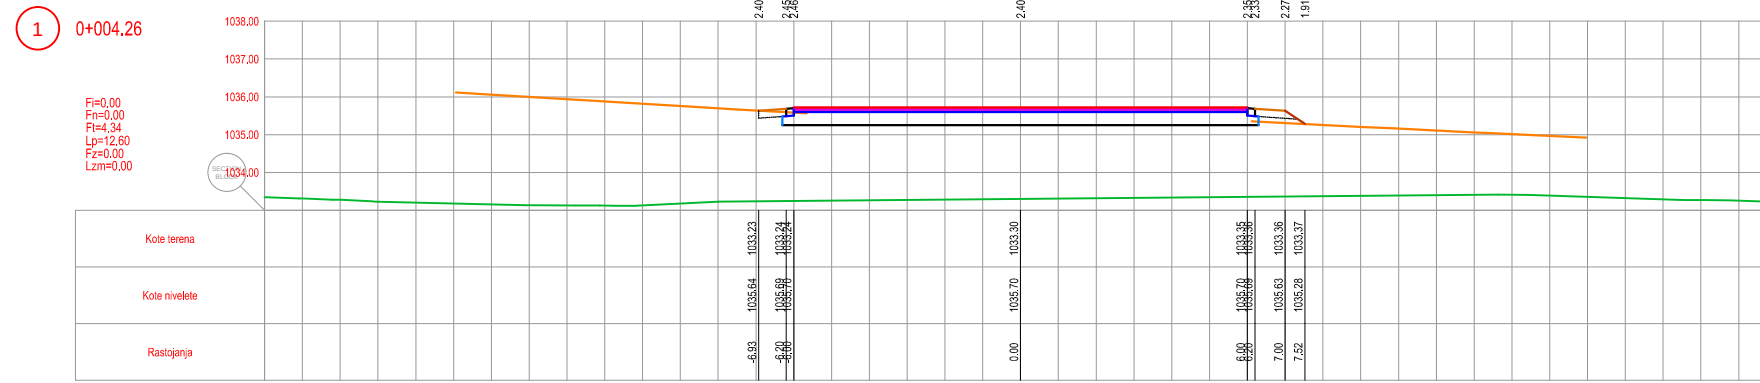


PROJEKTANT: PUT-INŽENJERING PODGORICA Trg Republike 25 tel:0201667-265 fax: 0201664-894 e-mail: puting@i-com.me www.puting.me			INVESTITOR: VLADA CRNE GORE, MONTEPUT D.O.O.		
Objekat: IZGRADNJA PUTA PETLJA VERUŠA-LOPATE-VERUŠA; dionica: PETLJA VERUŠA-LOPATE			Lokacija: K.O. LIJEVA RIJEKA I LOPATE		
Glavni inženjer: <i>Radenko Ostojić, dipl.inž.građ.</i>			Vrsta tehničke dokumentacije: IDEJNO RJEŠENJE		
Odgovorni inženjer: <i>Radenko Ostojić, dipl.inž.građ.</i>			Dio tehničke dokumentacije: TRASA		
Saradnici: <i>Marko Radović, dipl.inž.građ.</i> <i>Teodora Ostojić, dipl.inž.građ.</i>			Razmjera: 1:200		
			Br.priloga: 6.5.3.		
			Br.strane:		
			Prilog: PRIKLJUČAK 0+926.72 poprečni profil		
Datum izrade i M.P. jun 2023.			Datum revizije i M.P.		



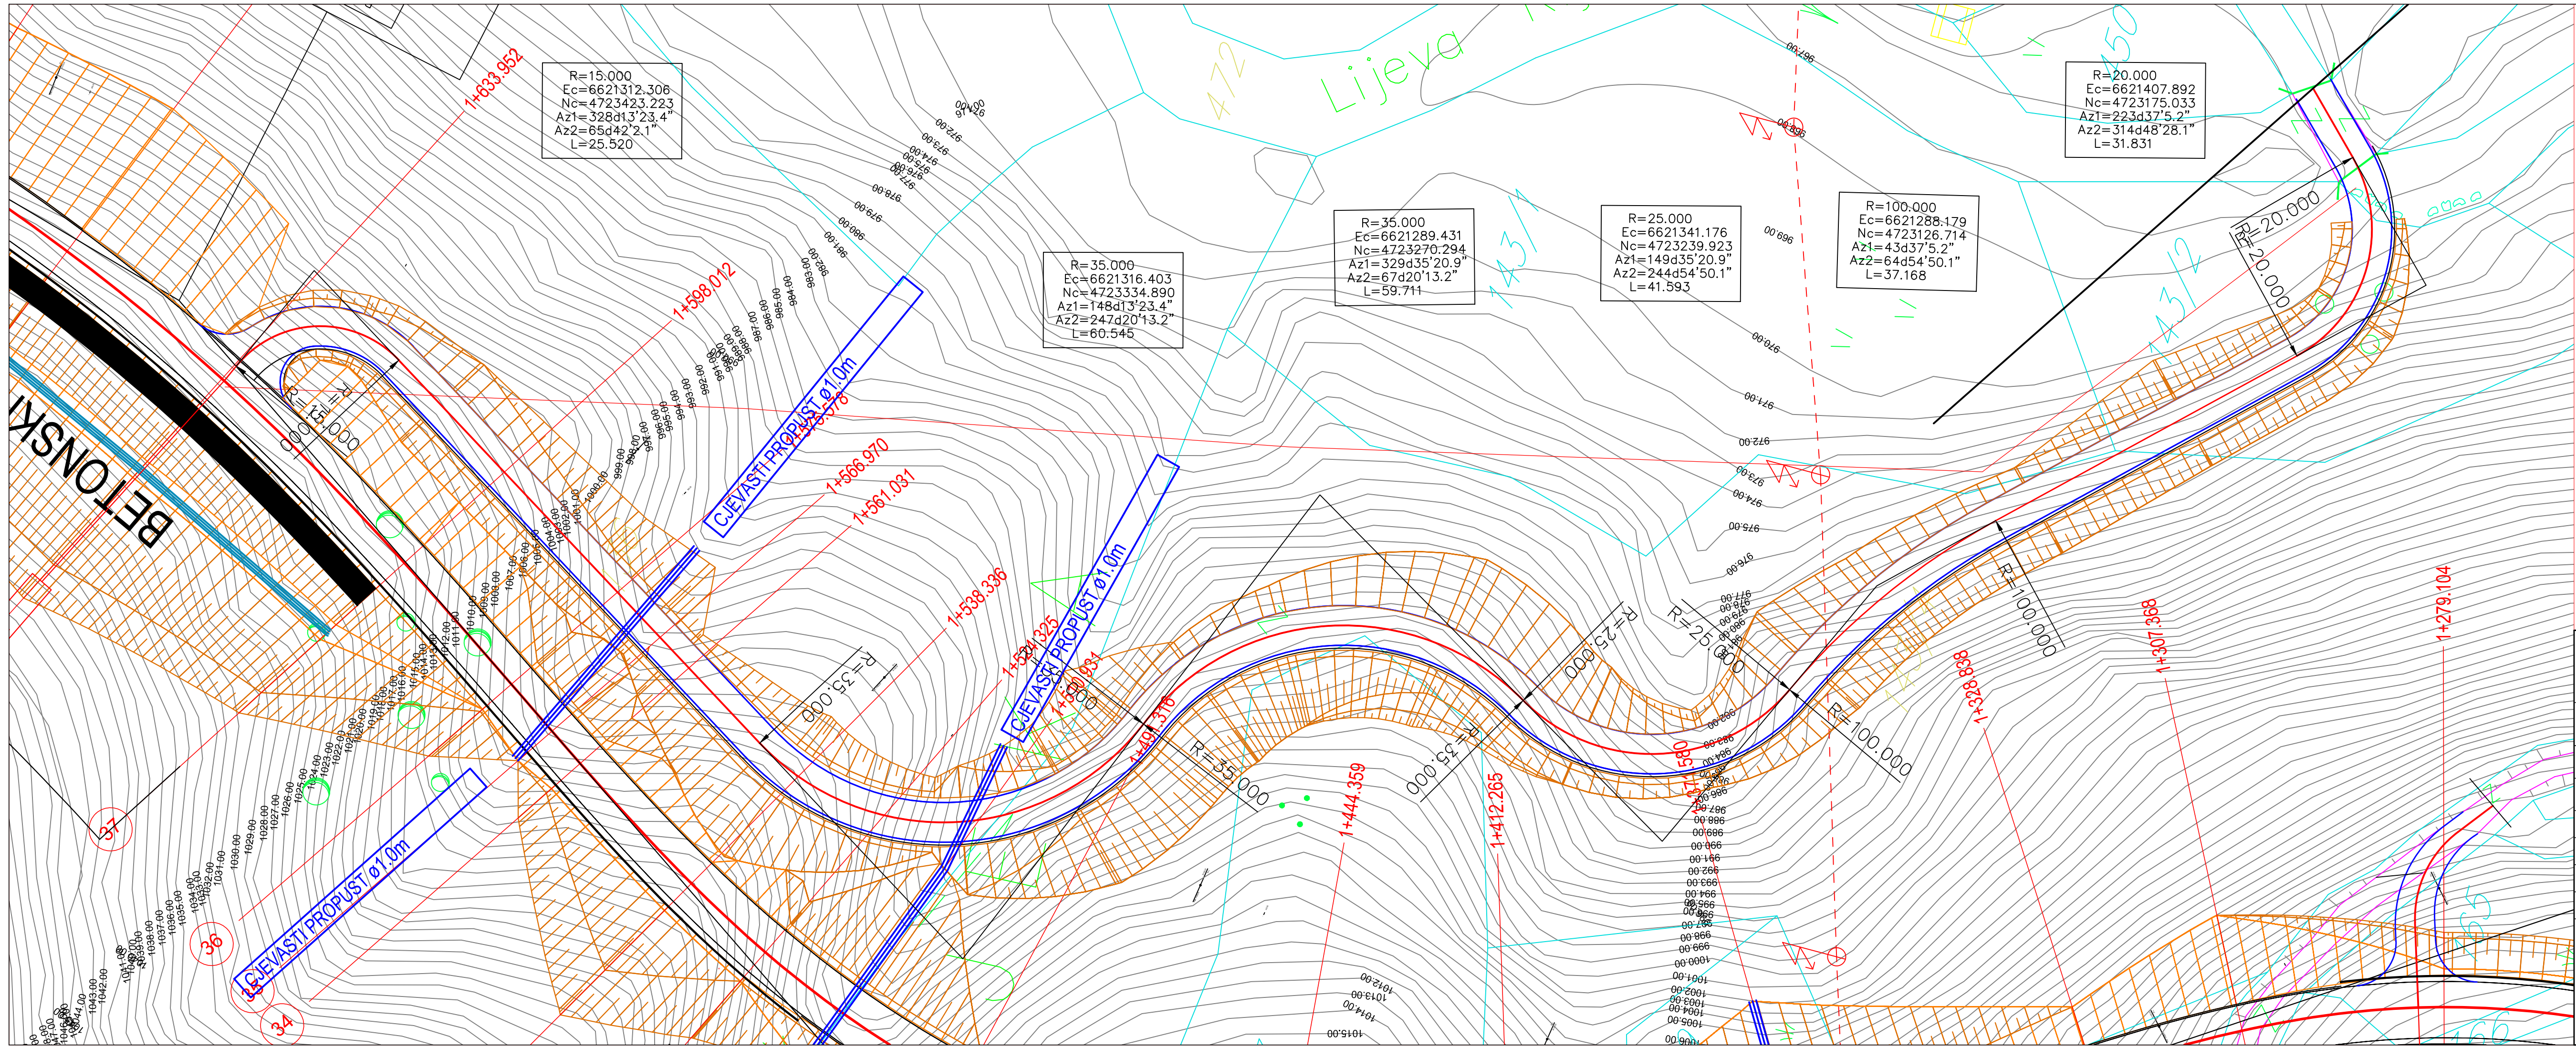


PROJEKTANT:  PUT-INŽENJERING PODGORICA Trg Republike 25 tel: 020/667-265, fax: 020/664-894 e-mail: puting@i-com.me www.puting.me			INVESTITOR: VLADA CRNE GORE, MONTEPUT D.O.O.		
Objekat: IZGRADNJA PUTA PETLJA VERUŠA-LOPATE-VERUŠA; dionica: PETLJA VERUŠA-LOPATE			Lokacija: K.O. LJJEVA RIJEKA I LOPATE		
Glavni inženjer: Radenko Ostojić, dipl.inž.grad. Odgovorni inženjer: Radenko Ostojić, dipl.inž.grad. Saradnici: Marko Radović, dipl.inž.grad. Teodora Ostojić, dipl.inž.grad.			Vrsta tehničke dokumentacije: IDEJNO RJEŠENJE		
Dio tehničke dokumentacije: TRASA			Datum revizije i M.P.		
Datum izrade i M.P. jun 2023.			Br.priloga: 6.6.1.		
Prilog: PRIKLJUČAK 1+633.541 situacioni plan			Br.strane: 1:500		







PROJEKTANT: PUT-INŽENJERING PODGORICA Trg Republike 25 tel: 020/661-255; fax: 020/664-894 e-mail: puting@t-com.me www.puting.me		INVESTITOR: VLADA CRNE GORE, MONTEPUT D.O.O.	
Objekat: IZGRADNJA PUTA PETLJA VERUŠA-LOPATE-VERUŠA; dionica: PETLJA VERUŠA-LOPATE		Lokacija: K.O. LIJEVA RIJEKA I LOPATE	
Glavni inženjer: Radenko Ostojić, dipl.inž.građ.		Vrsta tehničke dokumentacije: IDEJNO RJEŠENJE	
Odgovorni inženjer: Radenko Ostojić, dipl.inž.građ.		Dio tehničke dokumentacije: TRASA	
Saradnici: Marko Radović, dipl.inž.građ.		Razmjera: 1:1000	Br.priloga: 6.6.2.
Teodora Ostojić, dipl.inž.građ.		Br.strane:	
		Prilog: PRIKLJUČAK 1+633.40 podužni profil	
Datum izrade i M.P. jun 2023.		Datum revizije i M.P.	




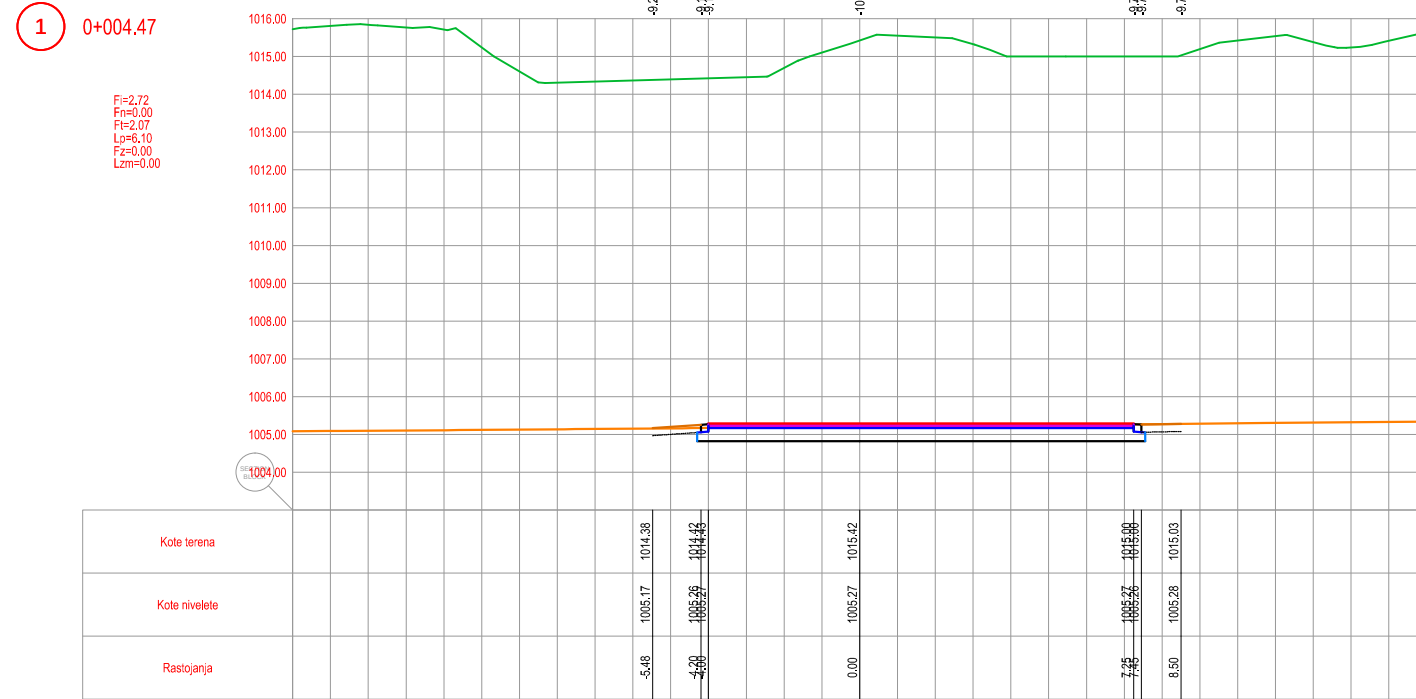


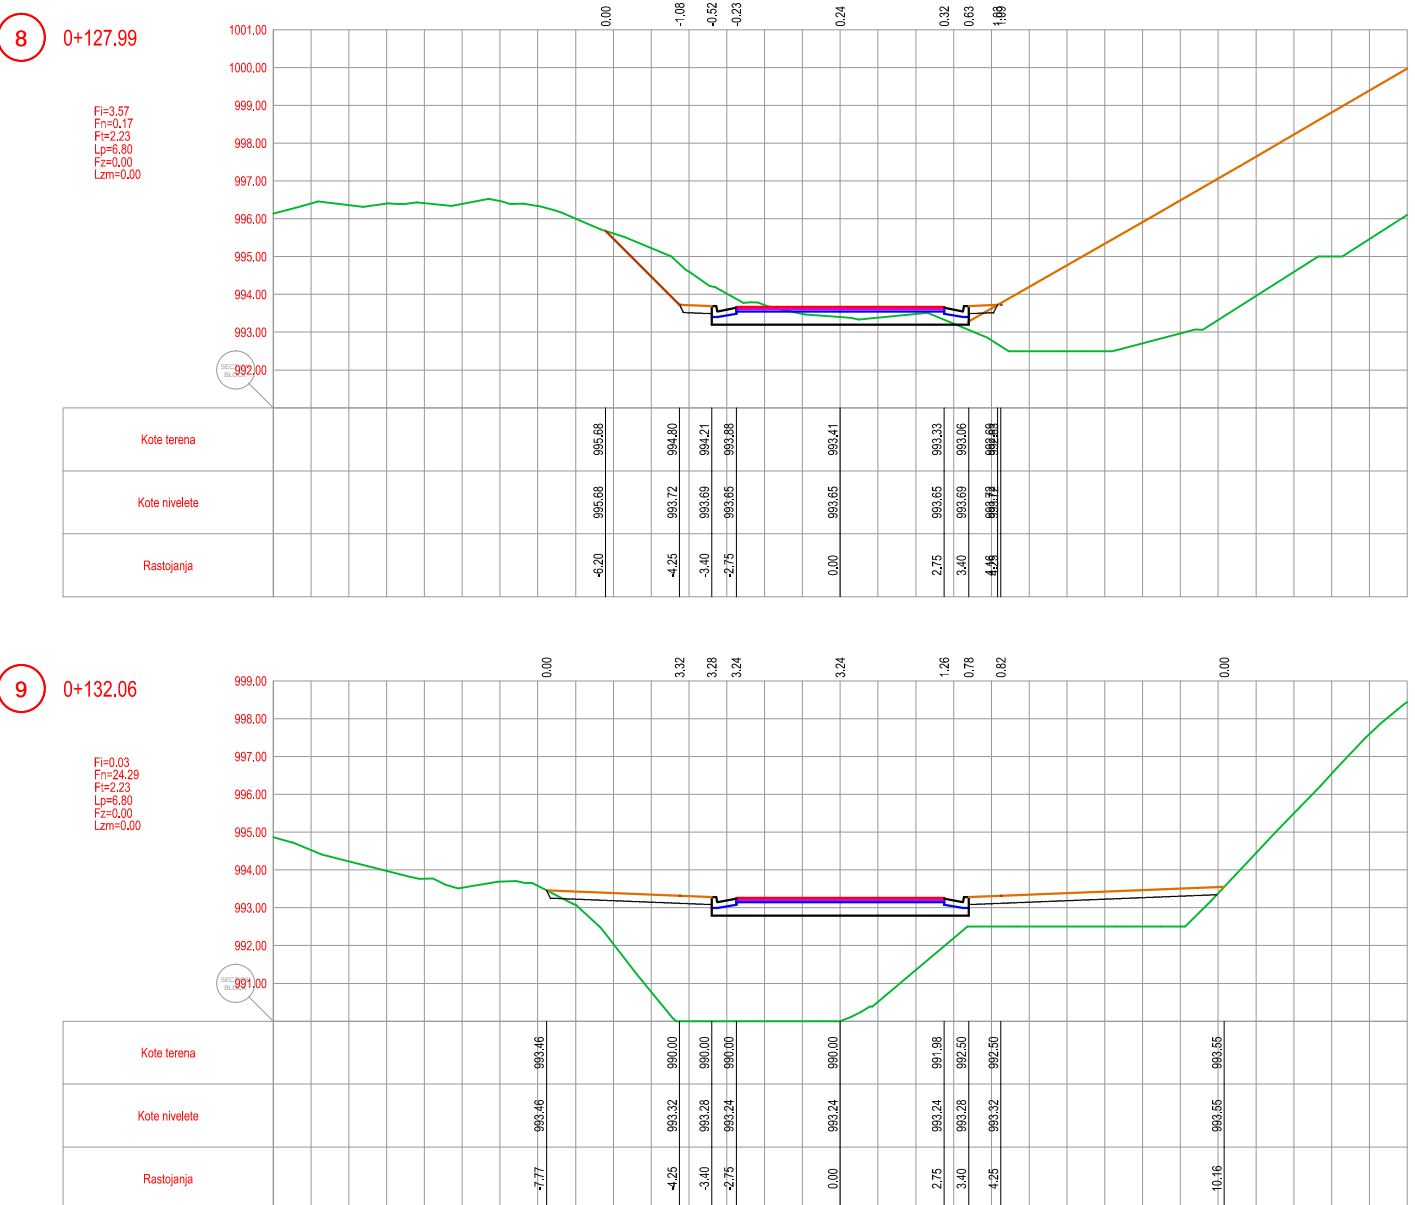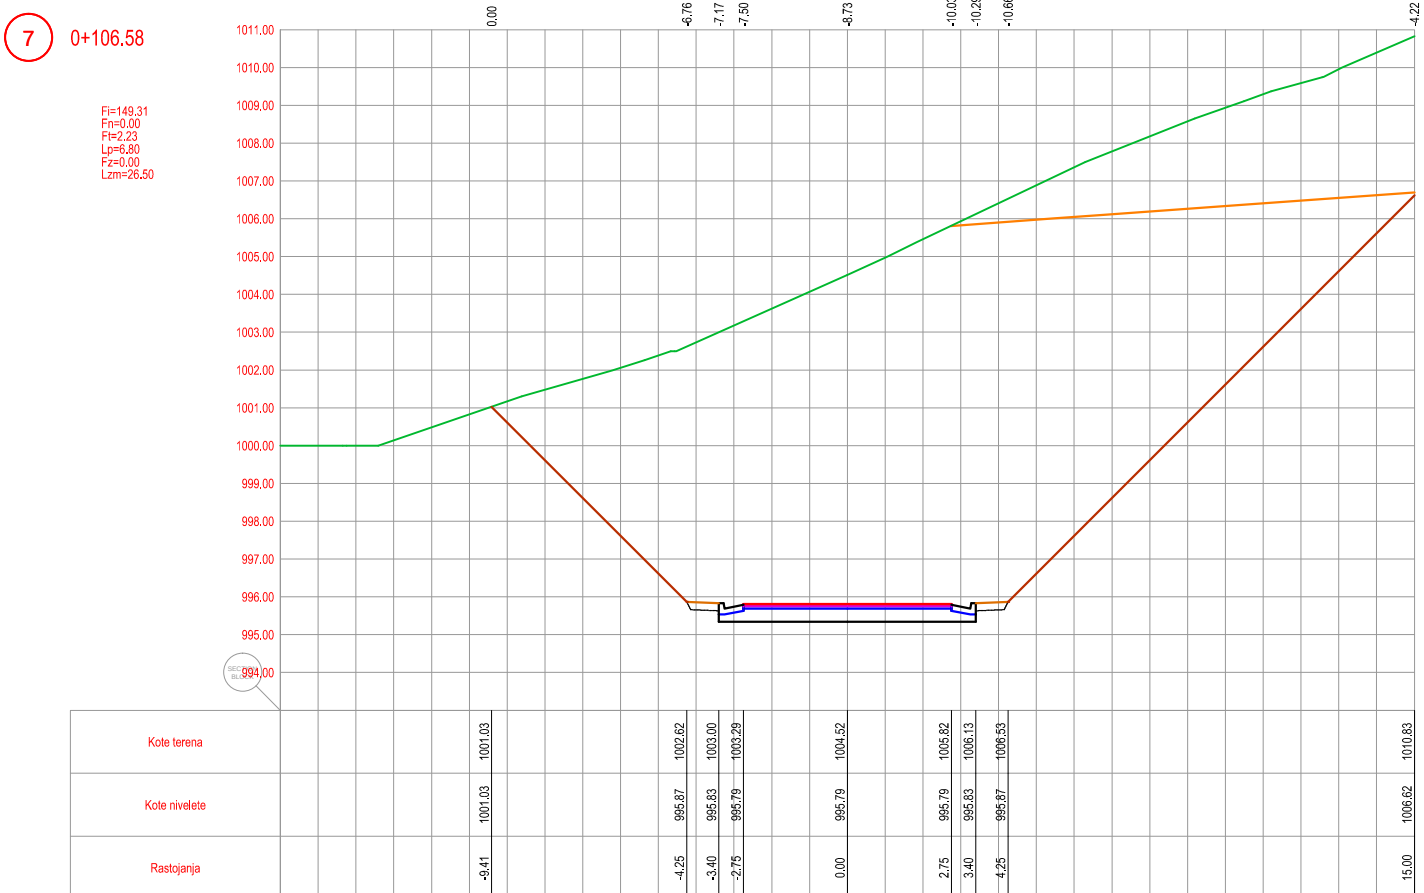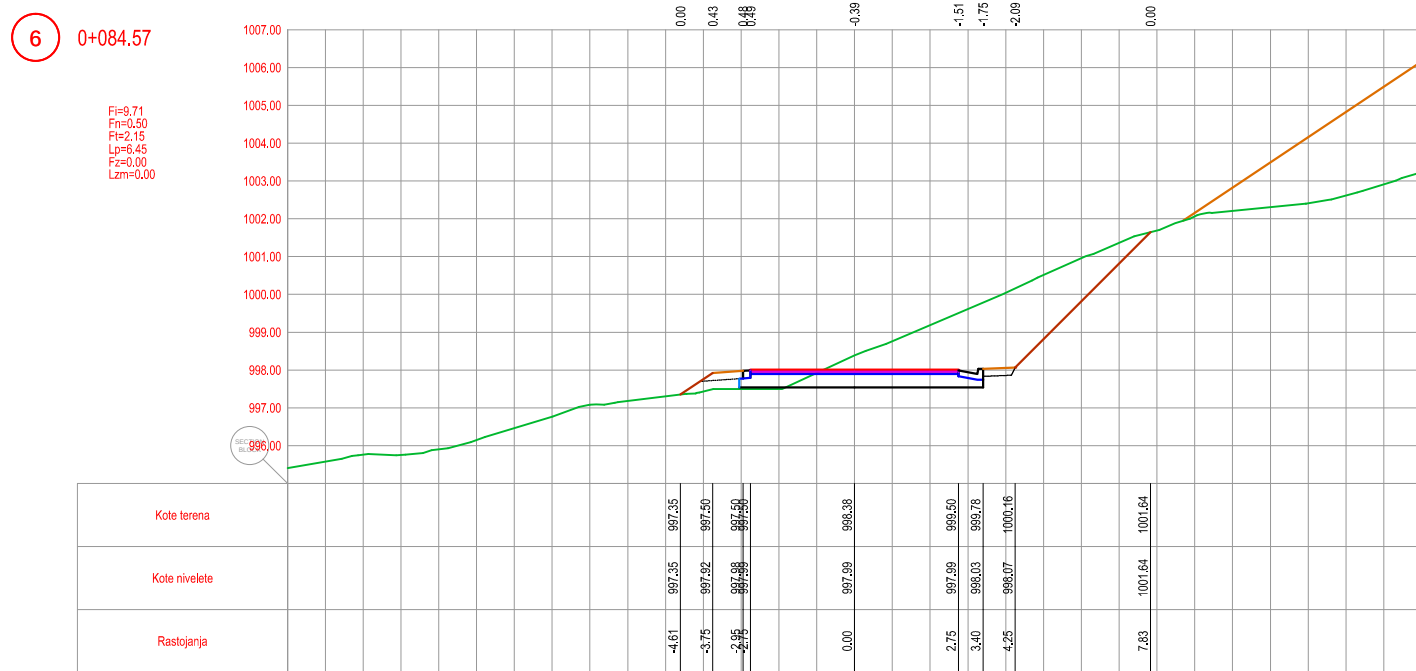

PROJEKTANT:  PUT-INŽENJERING PODGORICA Trg Republike 25/ tel: 020667-255; fax: 020664-894 e-mail: puting@t-com.me www.puting.me	INVESTITOR: VLADA CRNE GORE, MONTEPUT D.O.O.
Objekat: IZGRADNJA PUTA PETLJA VERUŠA-LOPATE-VERUŠA; dionica: PETLJA VERUŠA-LOPATE	Lokacija: K.O. LIJEVA RIJEKA I LOPATE
Glavni inženjer: Radenko Ostojić, dipl.inž.grad.	Vrsta tehničke dokumentacije: IDEJNO RJEŠENJE
Odgovorni inženjer: Radenko Ostojić, dipl.inž.grad.	Dio tehničke dokumentacije: TRASA
Saradnici: Marko Radović, dipl.inž.grad. Teodora Ostojić, dipl.inž.grad.	Razmjera: 1:200
	Br.priloga: 6.6.4.
	Br.strane:
Datum izrade i M.P. jun 2023.	Prilog: PRIKLJUČAK 1+633.40 poprečni profili Datum revizije i M.P.

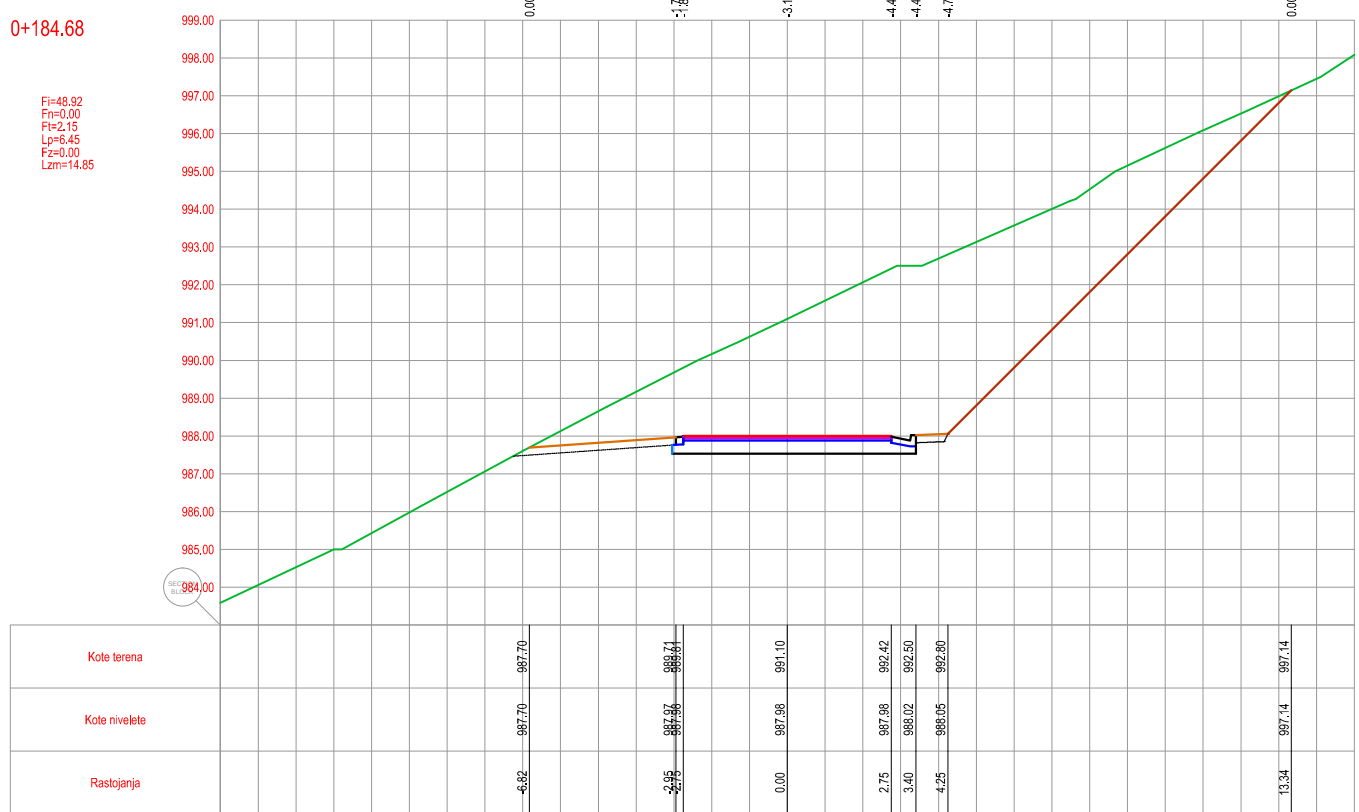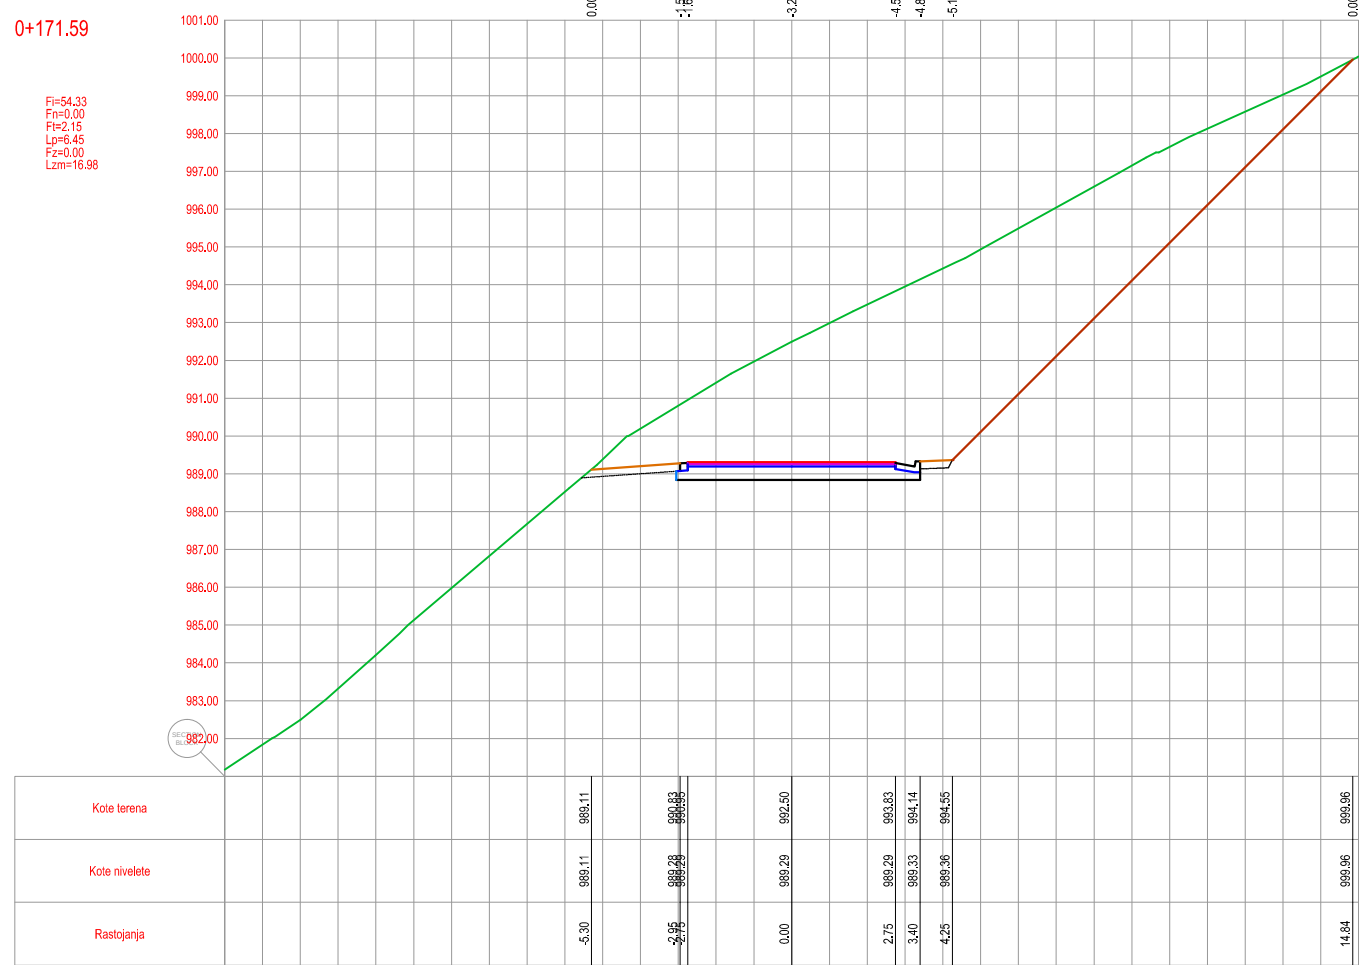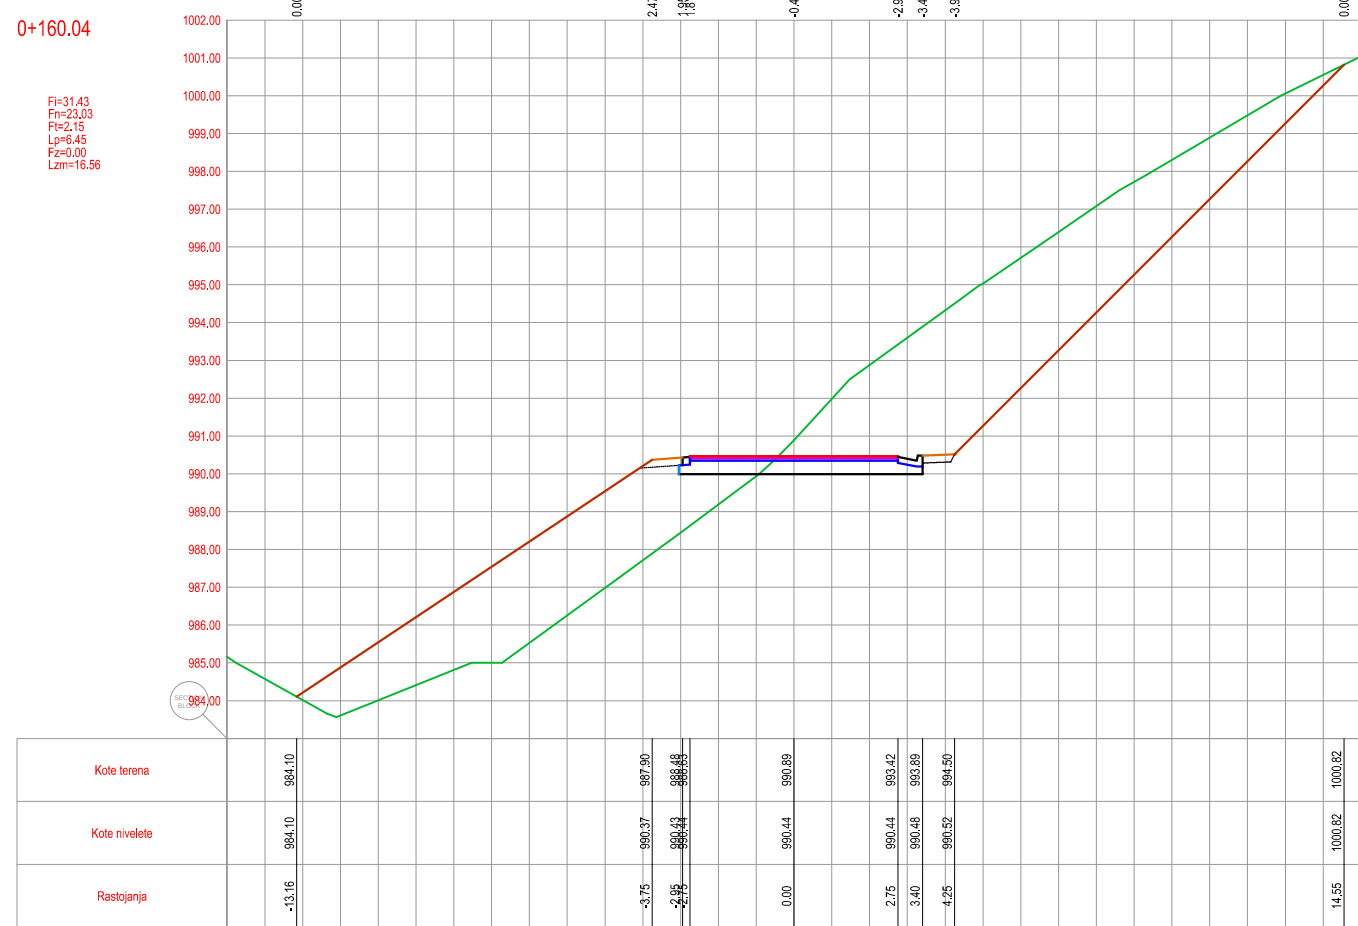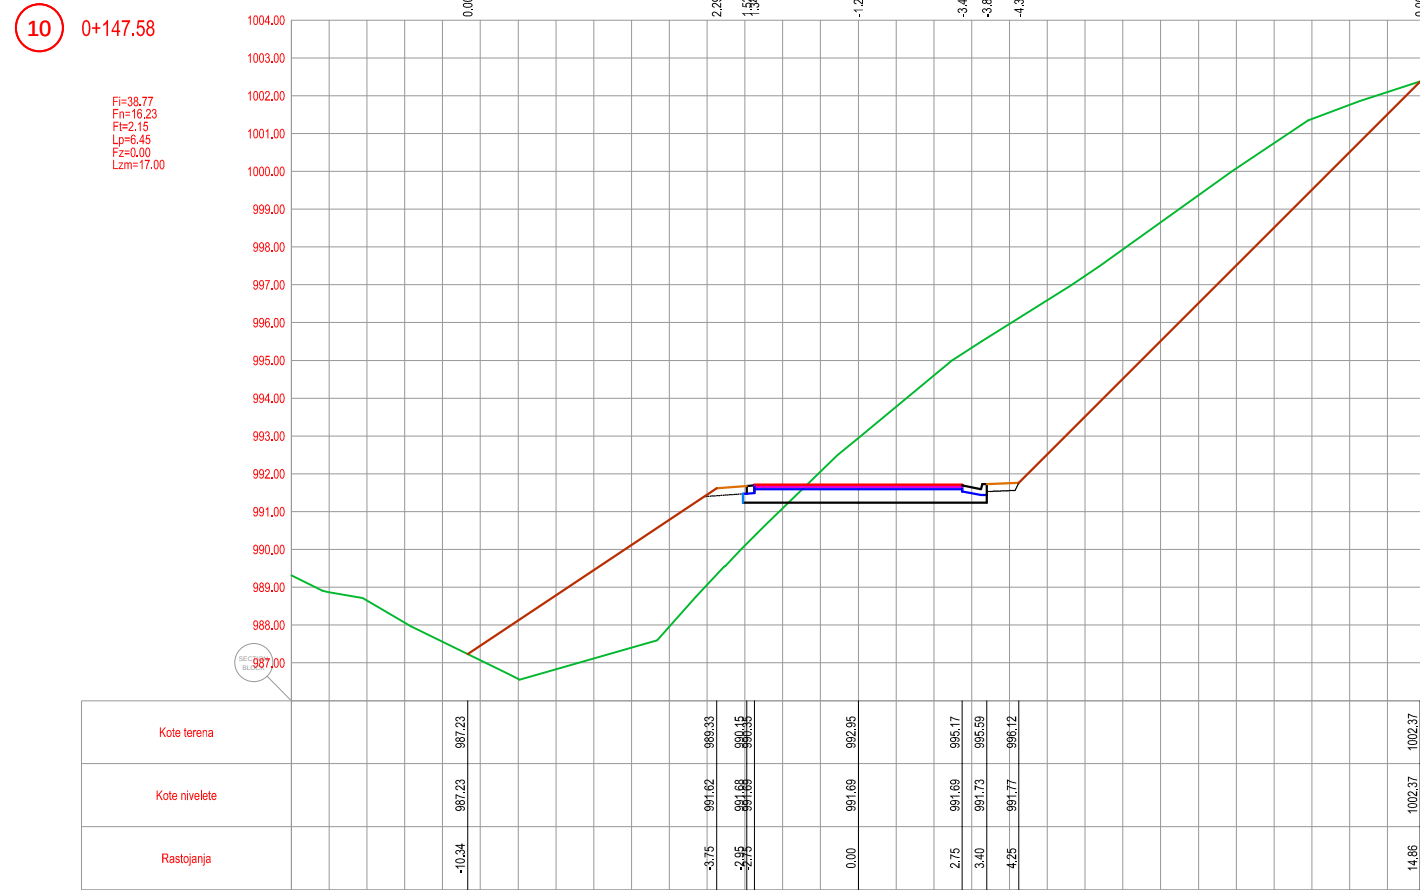

PROJEKTANT: PUT-INŽENJERING PODGORICA Trg Republike 25 tel: 020/667-265; fax: 020/664-894 e-mail: puting@e-com.me www.puting.me			INVESTITOR: VLADA CRNE GORE, MONTEPUT D.O.O.		
Objekat: IZGRADNJA PUTA PETLJA VERUŠA-LOPATE-VERUŠA; dionica: PETLJA VERUŠA-LOPATE			Lokacija: K.O. LIJEVA RIJEKA I LOPATE		
Glavni inženjer: Radenko Ostojić, dipl.inž.građ.			Vrsta tehničke dokumentacije: IDEJNO RJEŠENJE		
Odgovorni inženjer: Radenko Ostojić, dipl.inž.građ.			Dio tehničke dokumentacije: TRASA		
Saradnici: Marko Radović, dipl.inž.građ.			Razmjera: 1:200		
Teodora Ostojić, dipl.inž.građ.			Br.priloga: 6.6.5.		
			Prilog: PRIKLJUČAK 1+633.40 poprečni profili		
Datum izrade i M.P. jun 2023.			Datum revizije i M.P.		

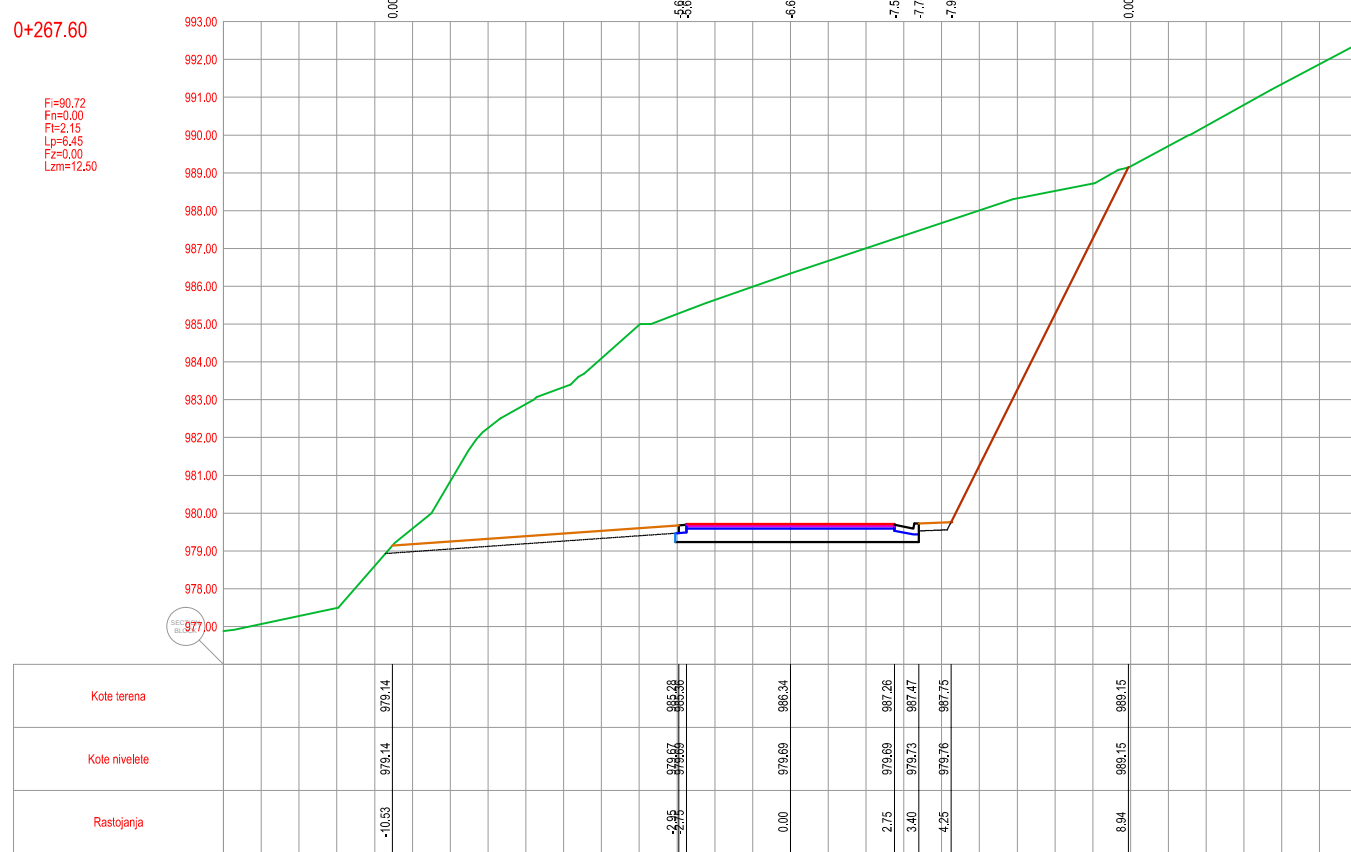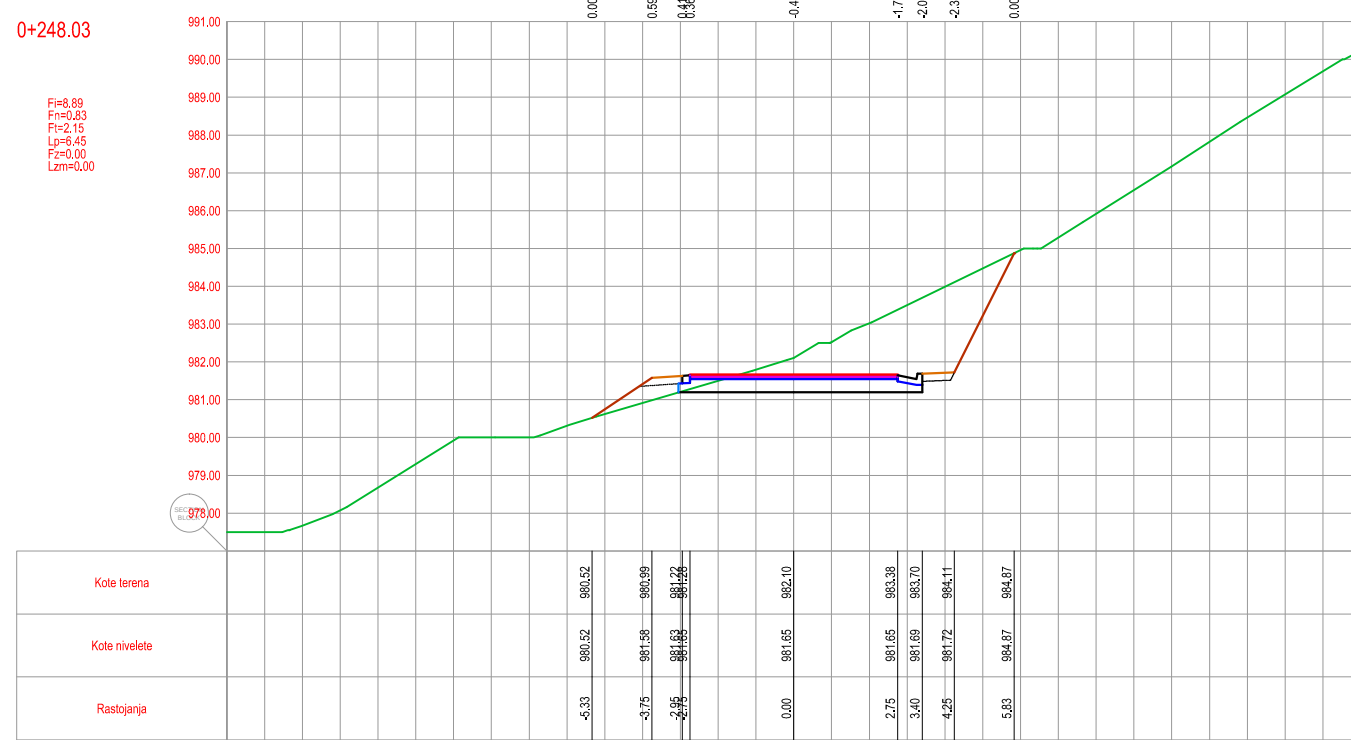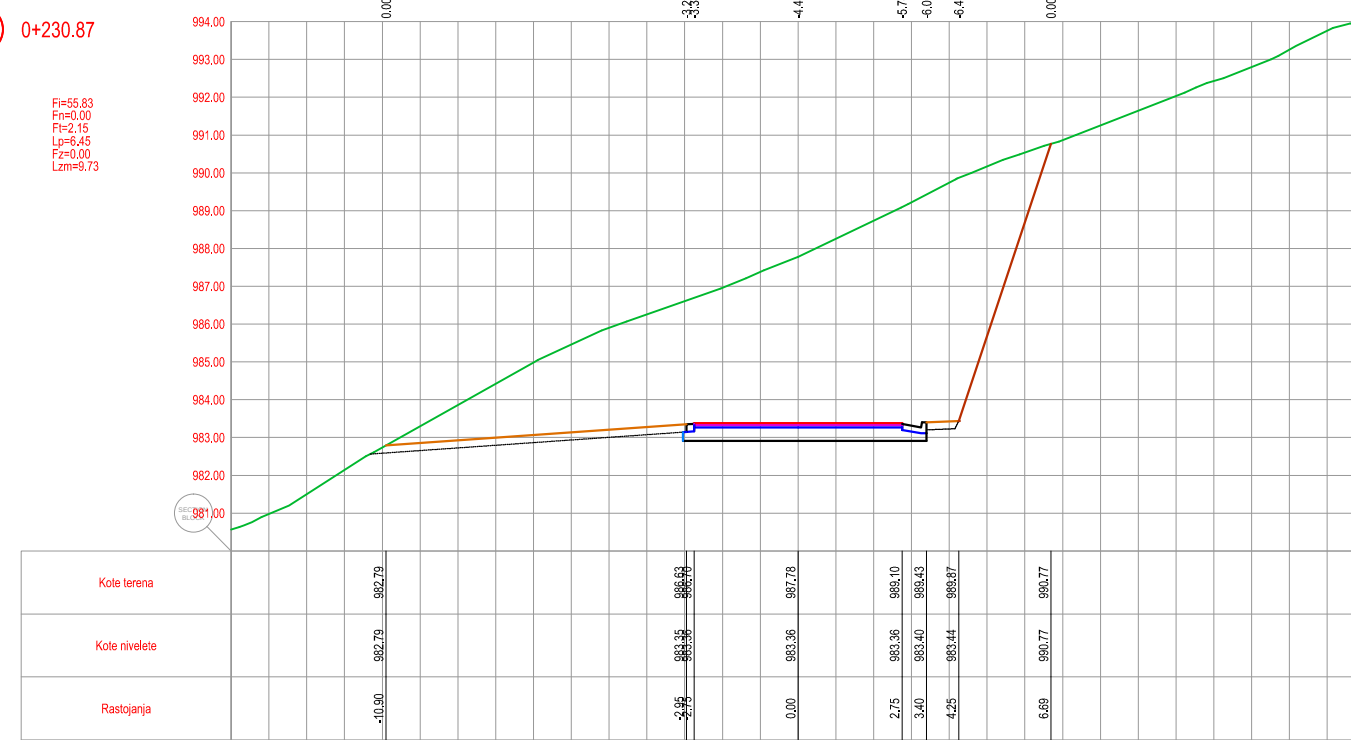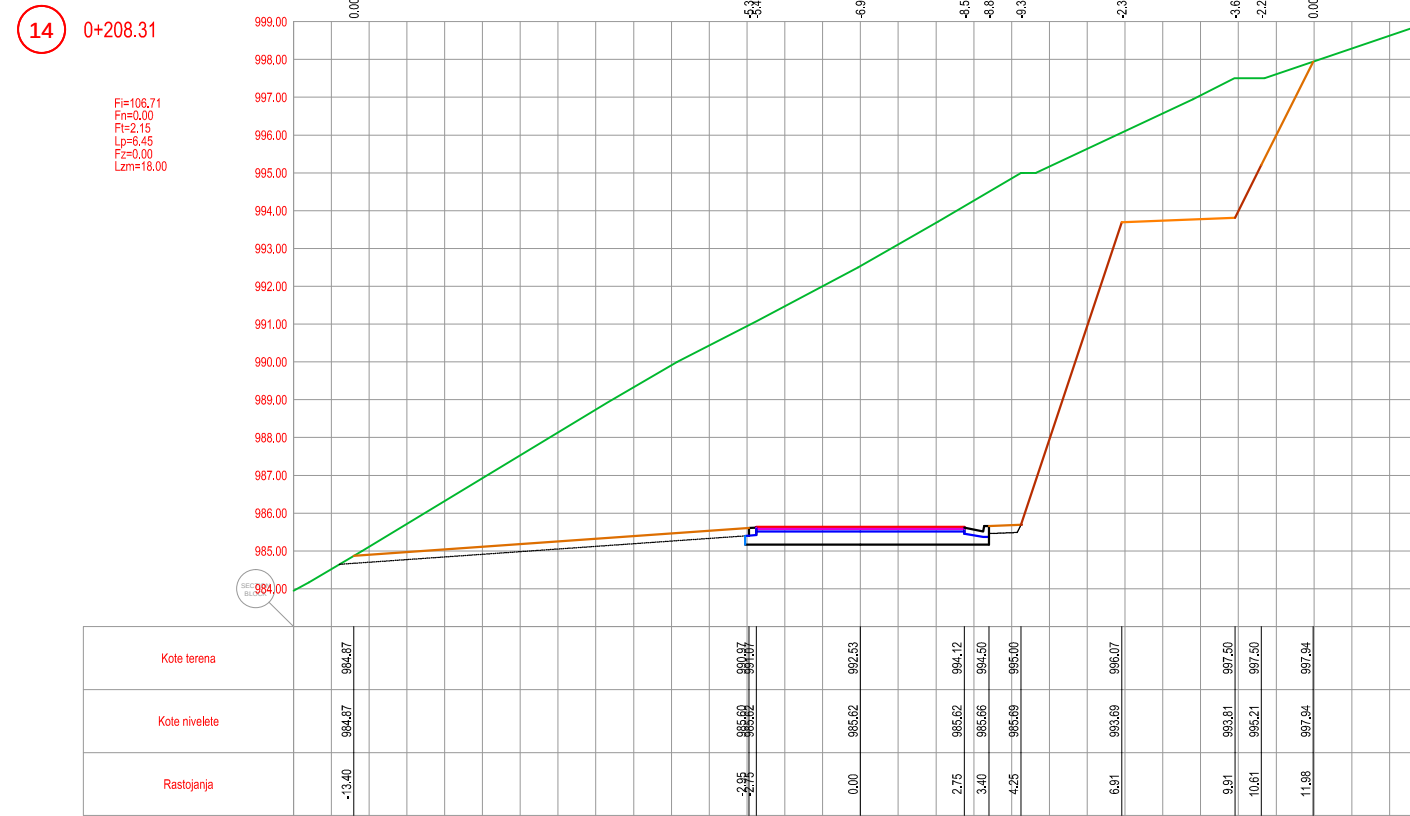

PROJEKTANT:

PUT-INŽENJERING
PODGORICA

Trg Republike 25
tel: 020/667-285; fax: 020/664-894
e-mail: puting@t-com.me
www.puting.me

Objekat:
IZGRADNJA PUTA PETLJA VERUŠA-LOPATE-VERUŠA;
dionica: PETLJA VERUŠA-LOPATE

Glavni inženjer:
Radenko Ostojić, dipl.inž.grad.

Odgovorni inženjer:
Radenko Ostojić, dipl.inž.grad.

Saradnici:
Marko Radović, dipl.inž.grad.
Teodora Ostojić, dipl.inž.grad.

INVESTITOR:

VLADA CRNE GORE,
MONTEPUT D.O.O.

Lokacija:
K.O. LIJEVA RIJEKA I LOPATE

Vrsta tehničke dokumentacije:
IDEJNO RJEŠENJE



Dio tehničke dokumentacije:
TRASA



Razmjera: 1:200	Br.priloga: 6.6.6.	Br.strane:
--------------------	-----------------------	------------


Prilog:
PRIKLJUČAK 1+633.40 poprečni profili

Datum izrade i M.P.
jun 2023.

Datum revizije i M.P.

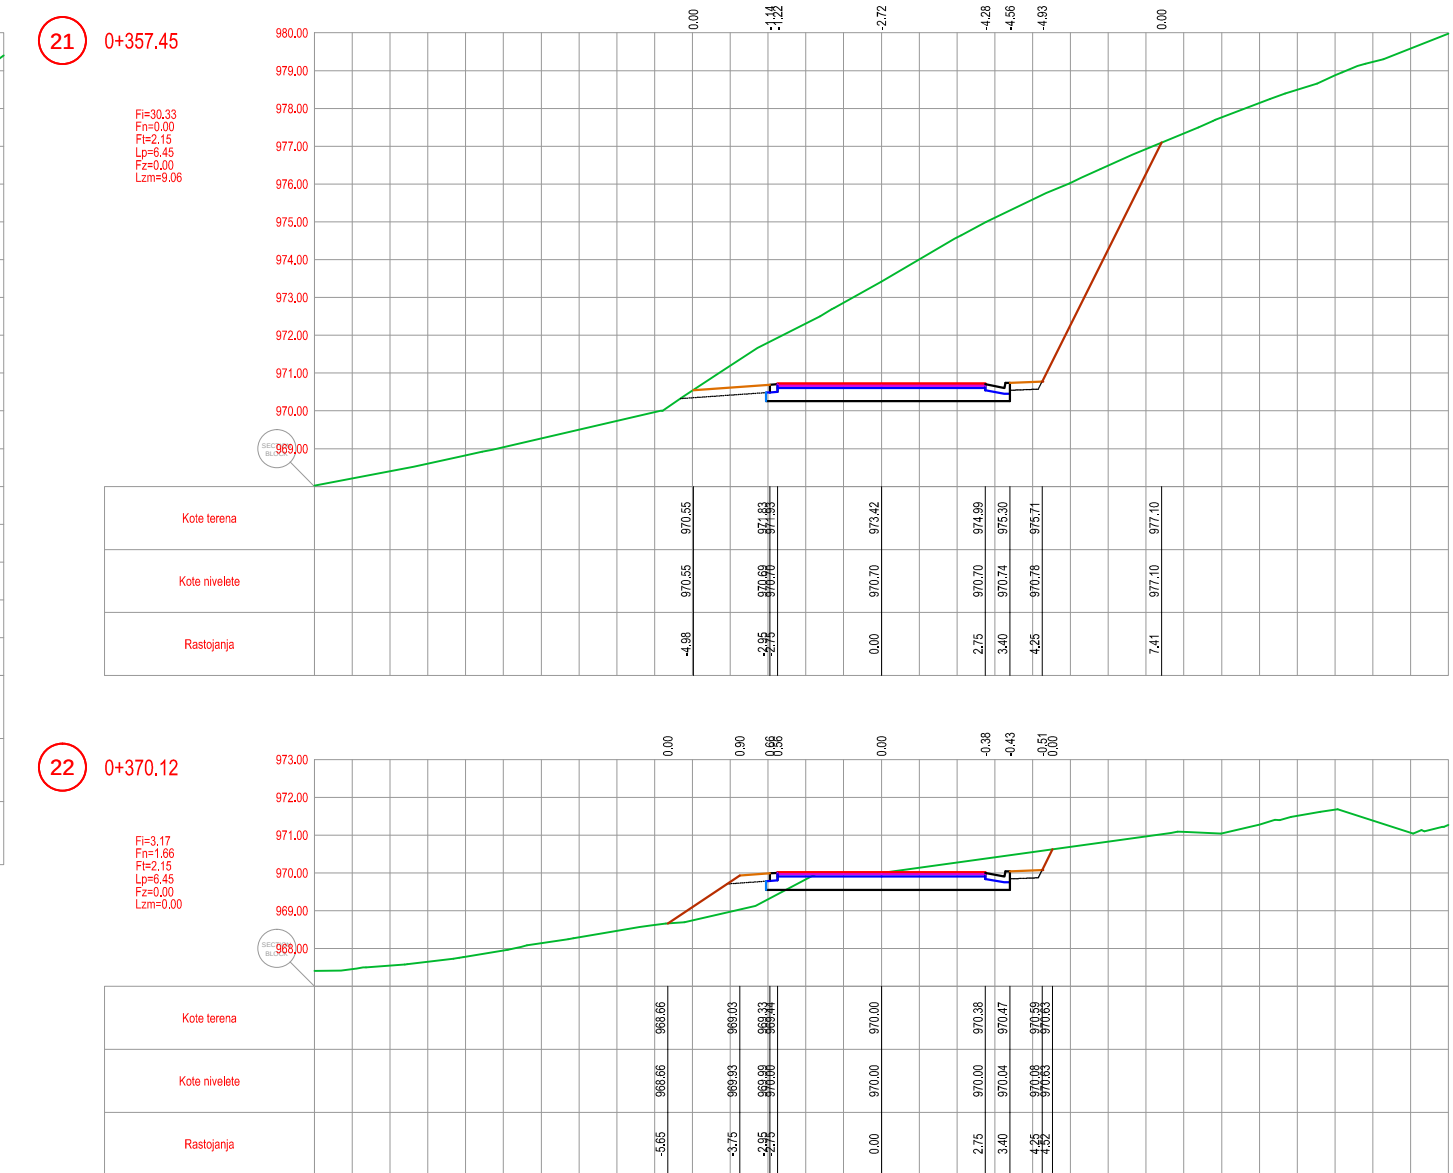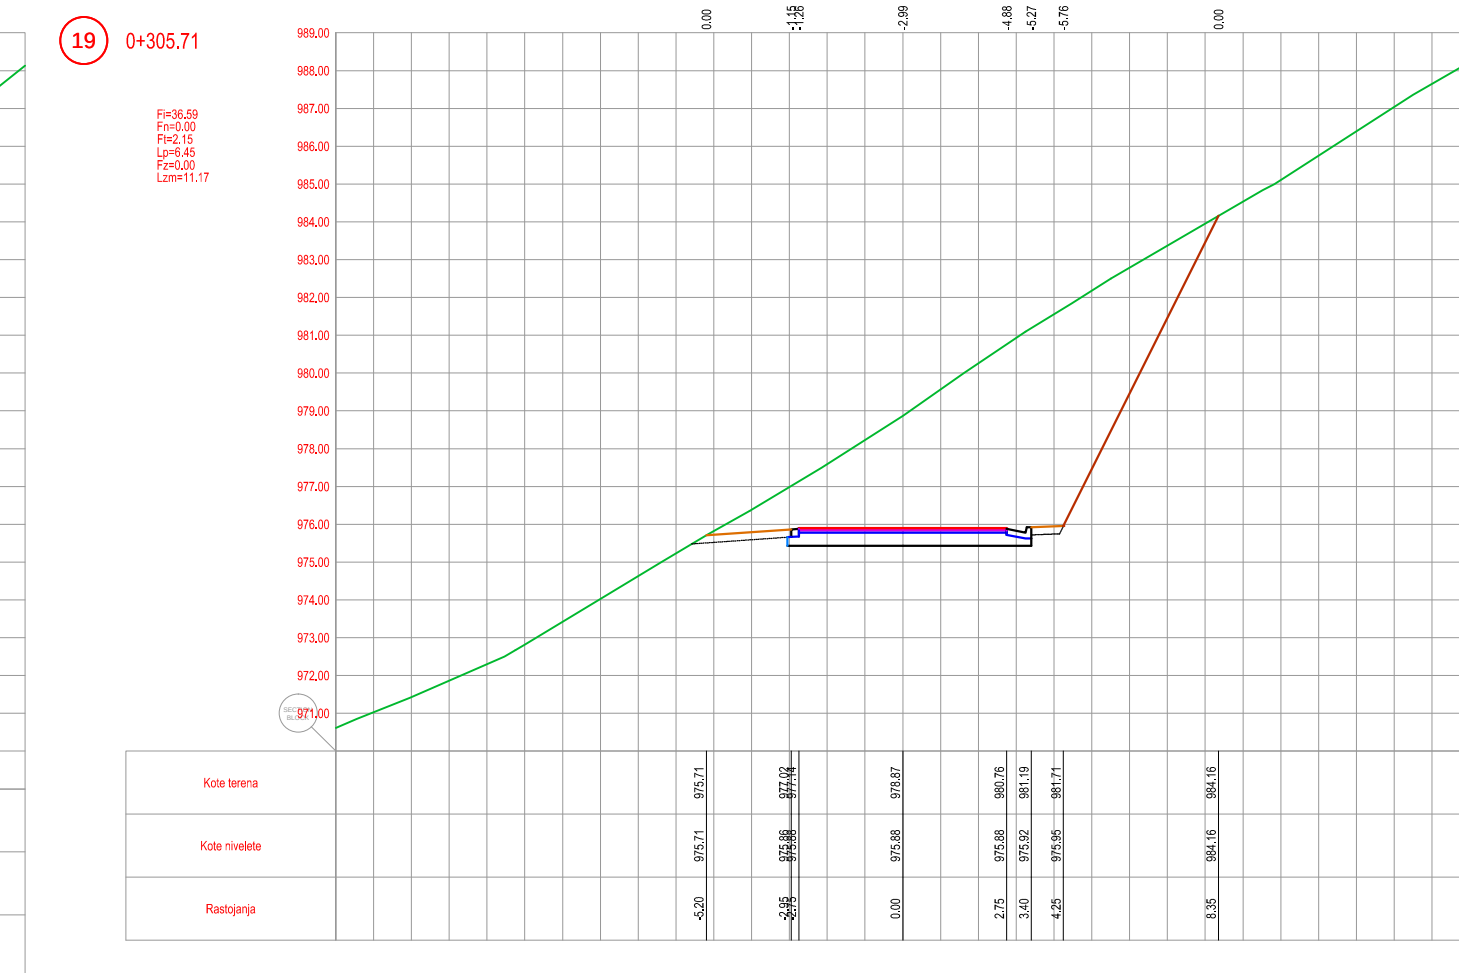

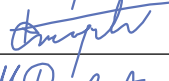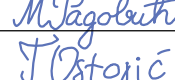PROJEKTANT:  PUT-INGENJERING PODGORICA Tig Republike 25 tel:020/667-265; fax: 020/664-894 e-mail: puting@t-com.me www.puting.me	INVESTITOR: VLADA CRNE GORE, MONTEPUT D.O.O.		
Objekat: IZGRADNJA PUTA PETLJA VERUŠA-LOPATE-VERUŠA; dionica: PETLJA VERUŠA-LOPATE	Lokacija: K.O. LIJEVA RIJEKA I LOPATE		
Glavni inženjer: Radenko Ostojić, dipl.inž.građ. 	Vrsta tehničke dokumentacije: IDEJNO RJEŠENJE		
Odgovorni inženjer: Radenko Ostojić, dipl.inž.građ. 	Dio tehničke dokumentacije: TRASA		
Saradnici: Marko Radović, dipl.inž.građ.  Teodora Ostojić, dipl.inž.građ. 	Razmjera: 1:200	Br.priloga: 6.6.7.	Br.strane:
	Prilog: PRIKLJUČAK 1+633.40 poprečni profili		
Datum izrade i M.P. jun 2023.	Datum revizije i M.P.		

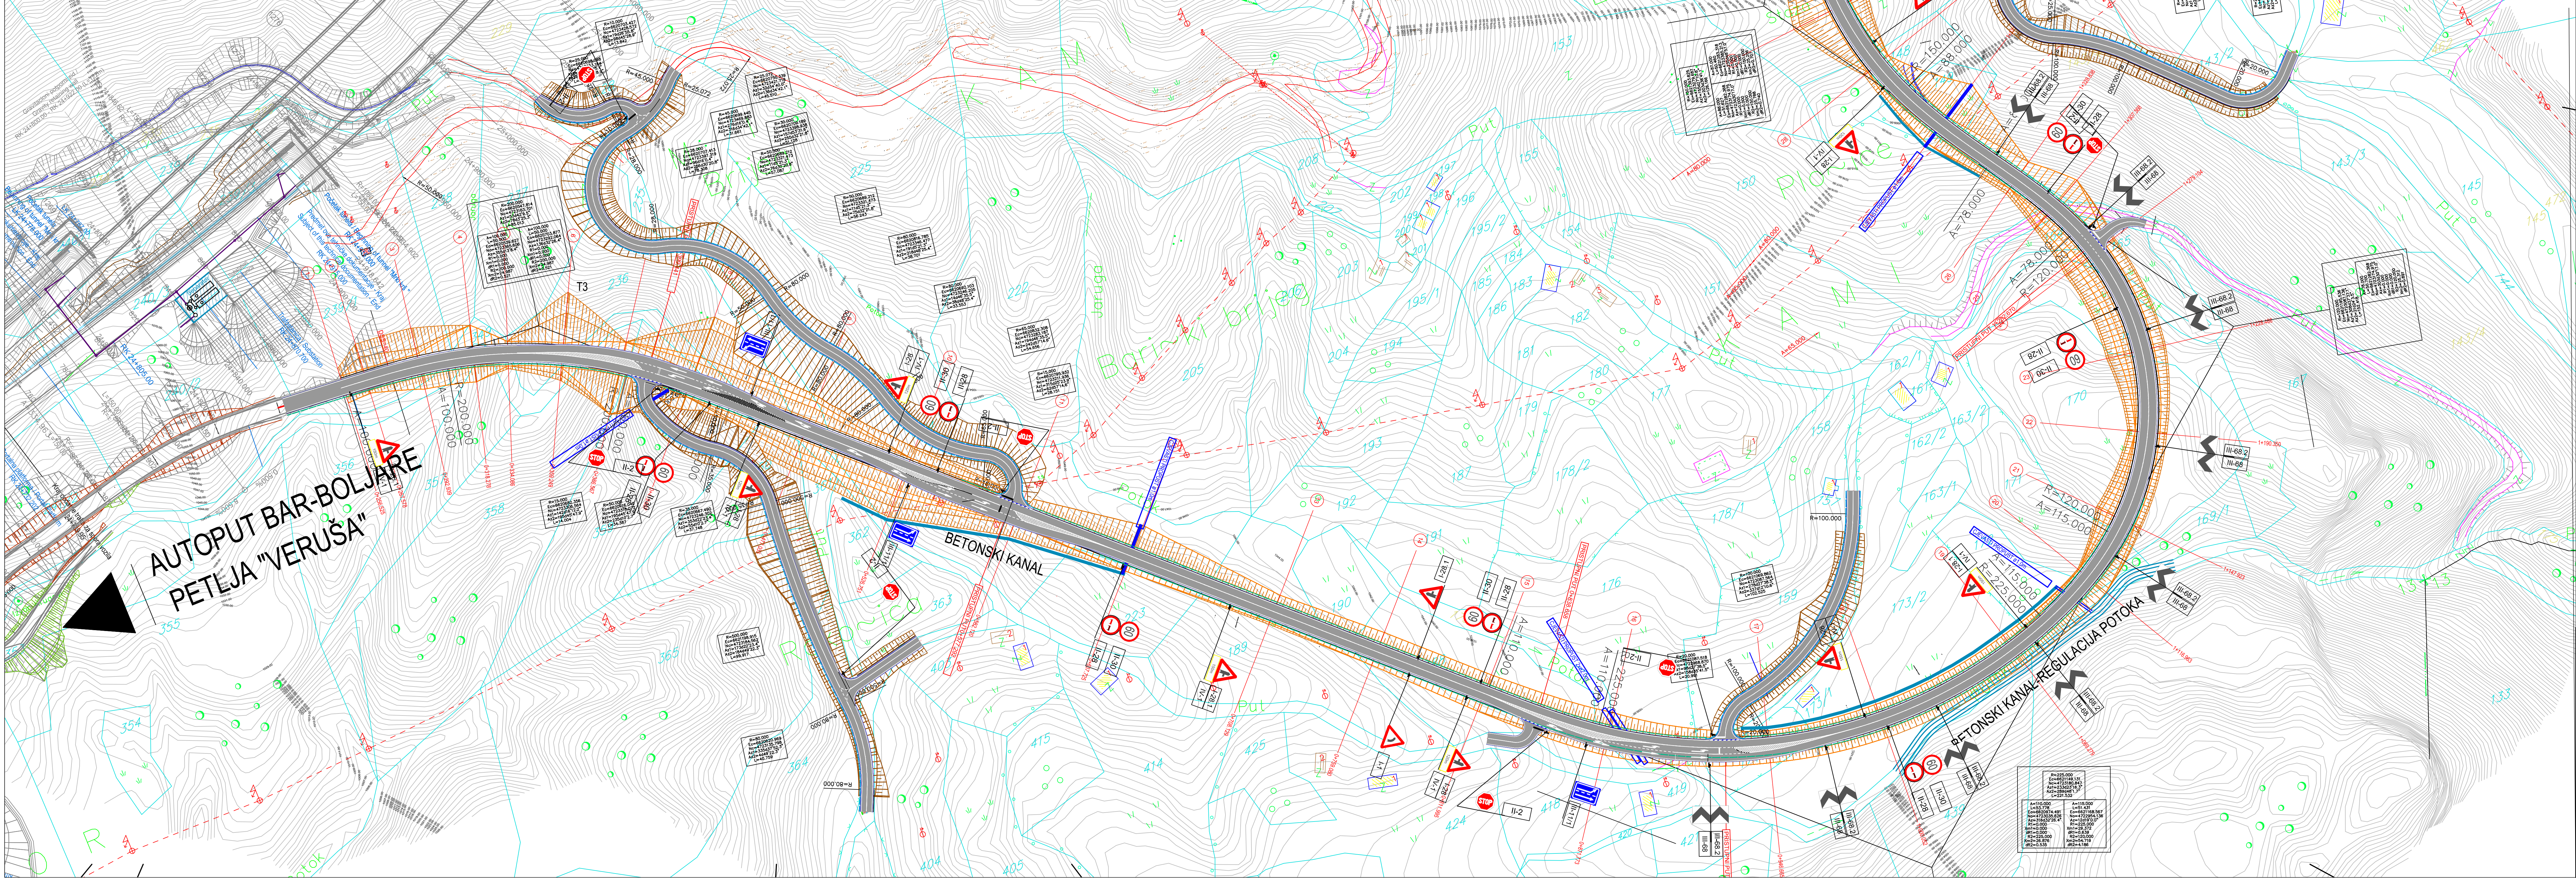


AUTOPUT BAR-BOLJARE
PETLJA "VERUŠA"


BETONSKI KANAL

BETONSKI KANAL REGULACIJA POTOKA

PROJEKTANT:  PUT-INŽENJERING PODGORICA Trg Republike 57 81000 Podgorica, Crna Gora t: +381 91 234 88 88 e: info@putinje.com.me www.putinje.me		INVESTITOR: VLADA CRNE GORE, MONTEPUT D.O.O.	
Objekat: IZGRADNJA PUTA PETLJA VERUŠA-LOPATE-VERUŠA; dionica: PETLJA VERUŠA-LOPATE		Lokacija: K.O. LIJEVA RIJEKA I LOPATE	
Glavni inženjer: Radenko Ostojic, dipl.inž.građ.		Vrsta tehničke dokumentacije: IDEJNO RJESENJE	
Odgovorni inženjer: Radenko Ostojic, dipl.inž.građ.		Dio tehničke dokumentacije: TRASA	
Saradnici: Marko Radovic, dipl.inž.građ. Teodora Ostojic, dipl.inž.građ.		Razmjera: 1:1000	Br.priloga: 7.1.
Datum izrade i M.P. jun 2023.		Prilog: SAOBRAĆAJNA SIGNALIZACIJA I OPREMA PUTA	
		Datum revizije i M.P.	

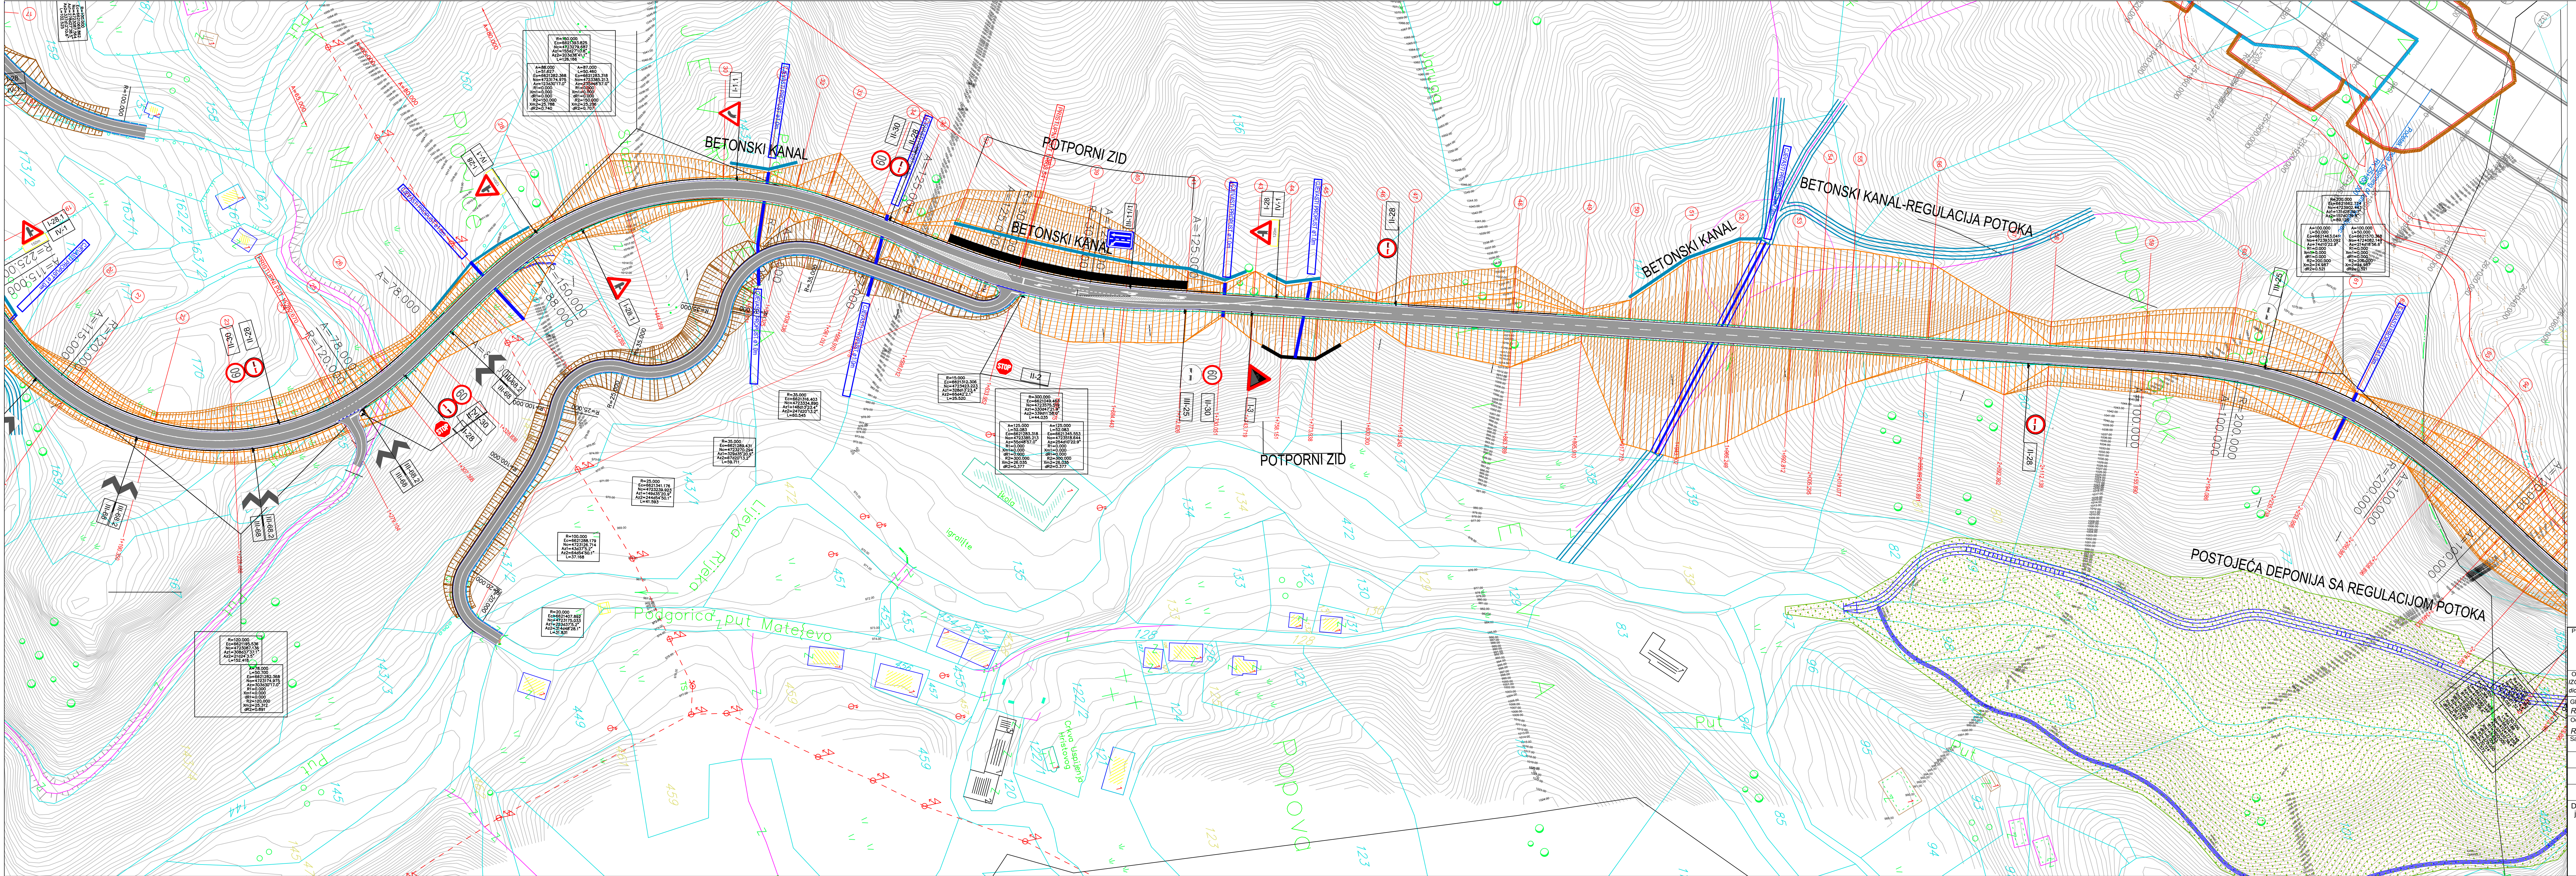

PROJEKTANT: PUT-INŽENJERING PODGORICA Trg Republike 20 81000 Podgorica e-mail: puting@puting.me www.puting.me		INVESTITOR: VLADA CRNE GORE, MONTEPUT D.O.O.	
Objekat: IZGRADNJA PUTA PETLJA VERUŠA-LOPATE-VERUŠA; dionica: PETLJA VERUŠA-LOPATE		Lokacija: K.O. LJEVA RIJEKA I LOPATE	
Glavni inženjer: Radenko Ostojić, dipl.inž.grad.		Vrsta tehničke dokumentacije: IDEJNO RJEŠENJE	
Odgovorni inženjer: Radenko Ostojić, dipl.inž.grad.		Dio tehničke dokumentacije: TRASA	
Saradnici: Marko Radović, dipl.inž.grad. Teodora Ostojić, dipl.inž.grad.		Razmjera: 1:1000	
Datum izrade i M.P. jun 2023.		Prilog: SAOBRAĆAJNA SIGNALIZACIJA I OPREMA PUTA	
		Datum revizije i M.P.	
		Br. priloga: 7.2.	
		Br. strane:	

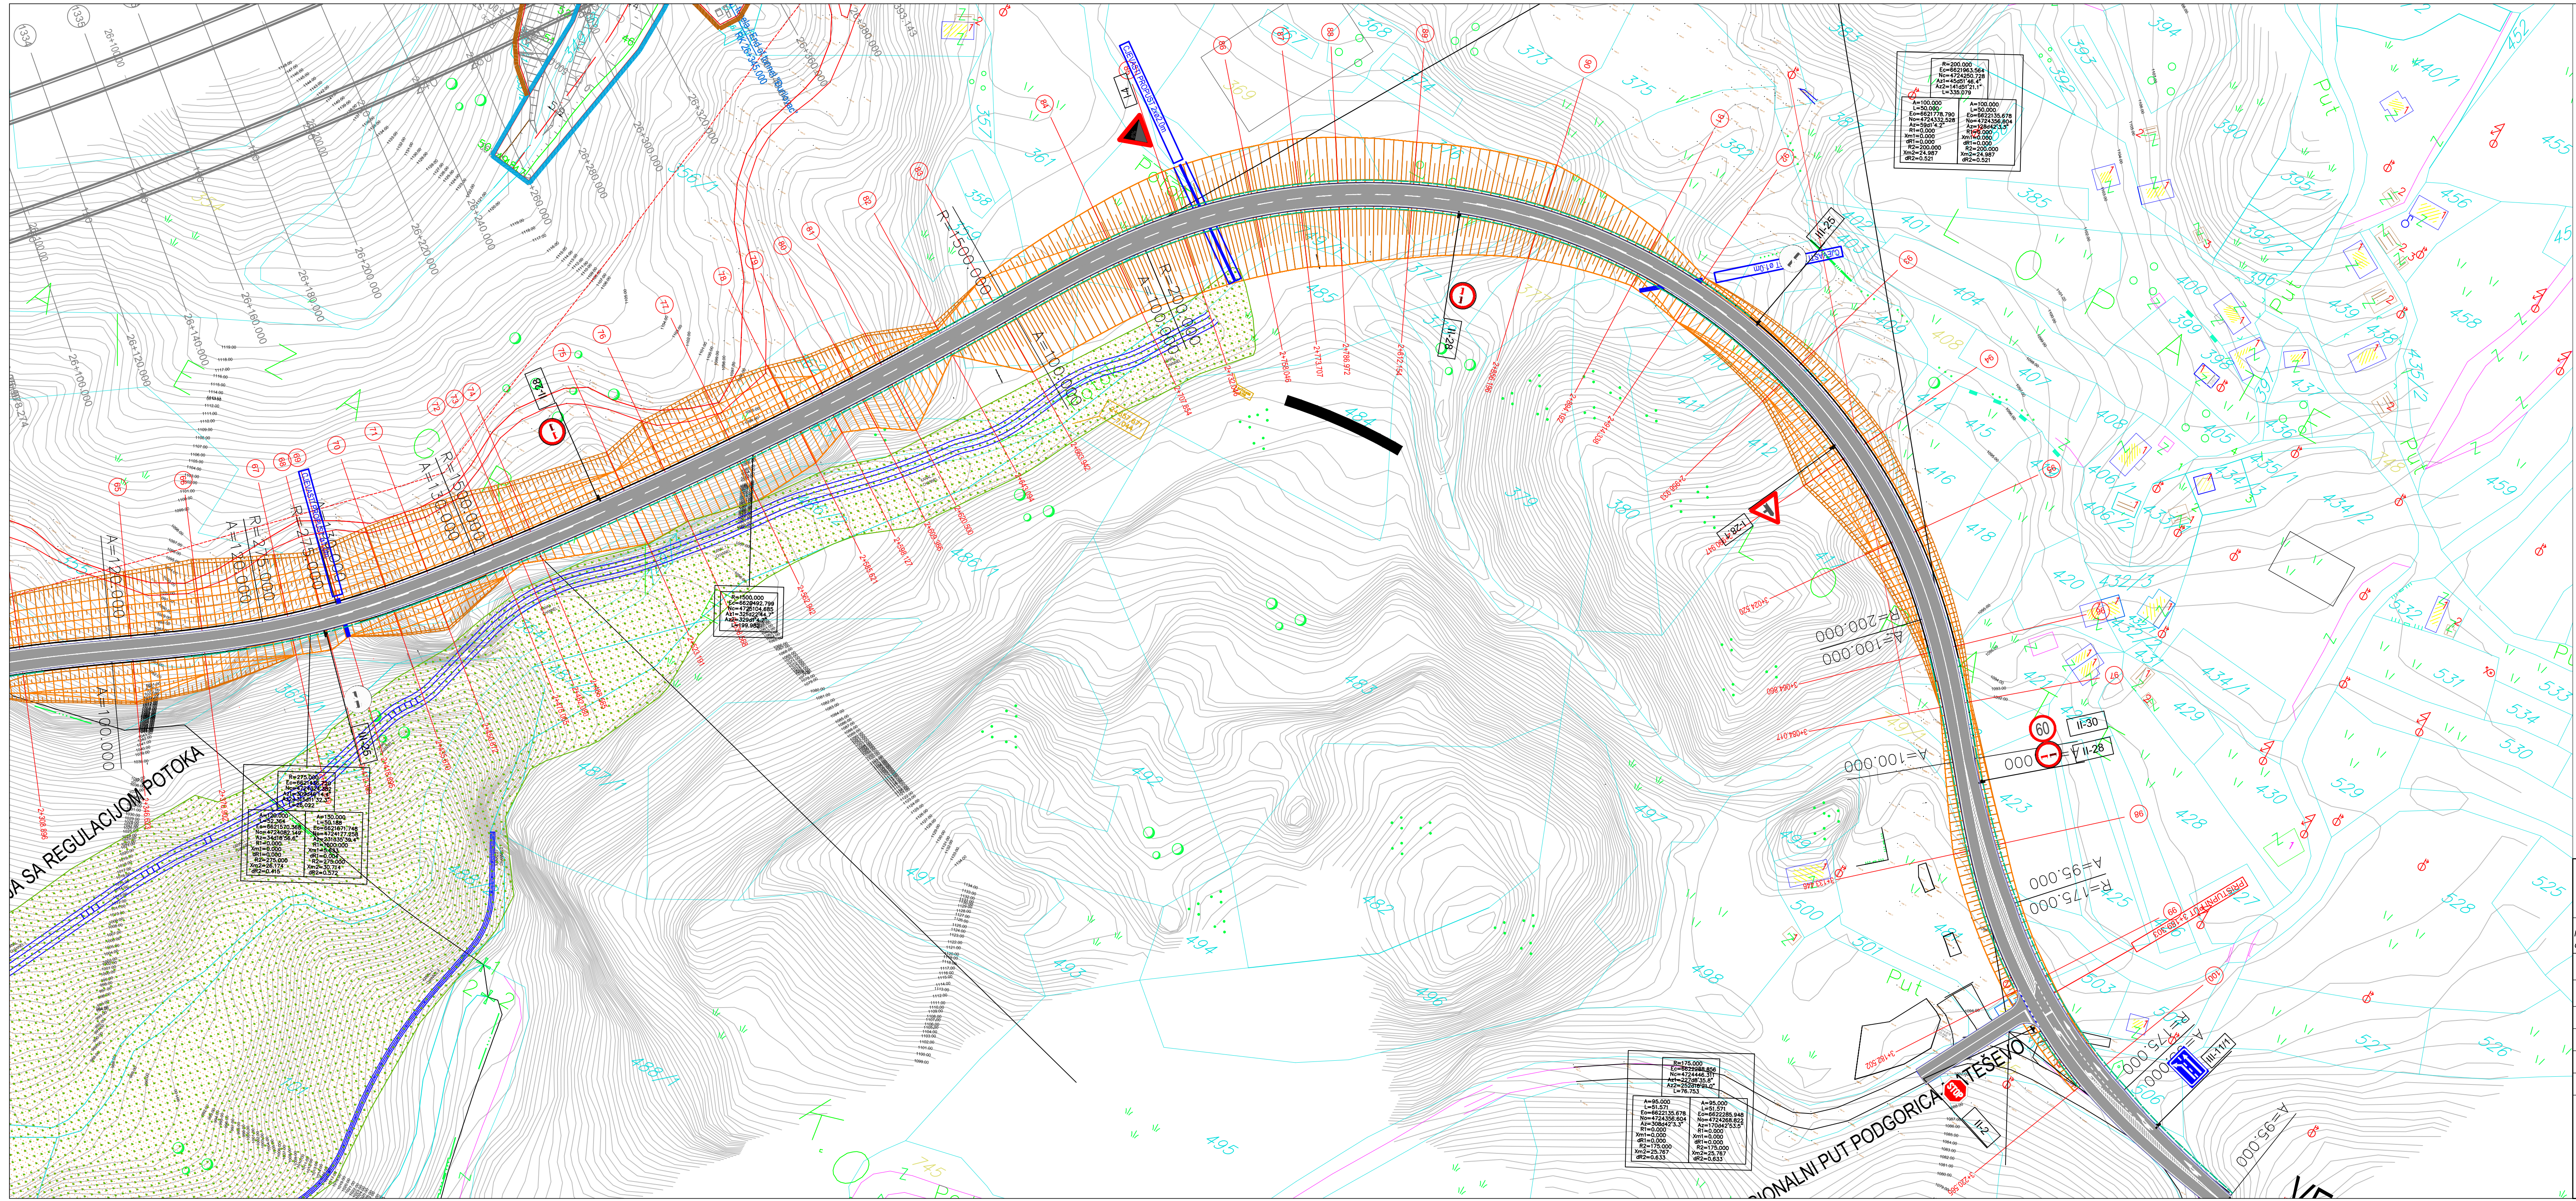

PROJEKTANT: PUT-INŽENJERING PODGORICA Trg Republike 25 tlf: 0203667-205; fax: 0203664-894 e-mail: puting@pti.com.me www.puting.me		INVESTITOR: VLADA CRNE GORE, MONTEPUT D.O.O.	
Objekat: IZGRADNJA PUTA PETLIJA VERUŠA-LOPATE-VERUŠA; dionica: PETLIJA VERUŠA-LOPATE		Lokacija: K.O. LJEVA RIJEKA I LOPATE	
Glavni inženjer: <i>Radenko Ostojić, dipl.inž.grad.</i>		Vrsta tehničke dokumentacije: IDEJNO RJEŠENJE	
Odgovorni inženjer: <i>Radenko Ostojić, dipl.inž.grad.</i>		Dio tehničke dokumentacije: TRASA	
Saradnici: <i>Marko Radović, dipl.inž.grad.</i> <i>Teodora Ostojić, dipl.inž.grad.</i>		Razmjera: 1:1000	
Datum izrade i M.P. jun 2023.		Prilog: SAOBRAĆAJNA SIGNALIZACIJA I OPREMA PUTA	
		Datum revizije i M.P.	
		Br. priloga: 7.3.	
		Br. strane:	