


OSNOVA I PRESJEK AB POTPORNOG ZIDA
1:50

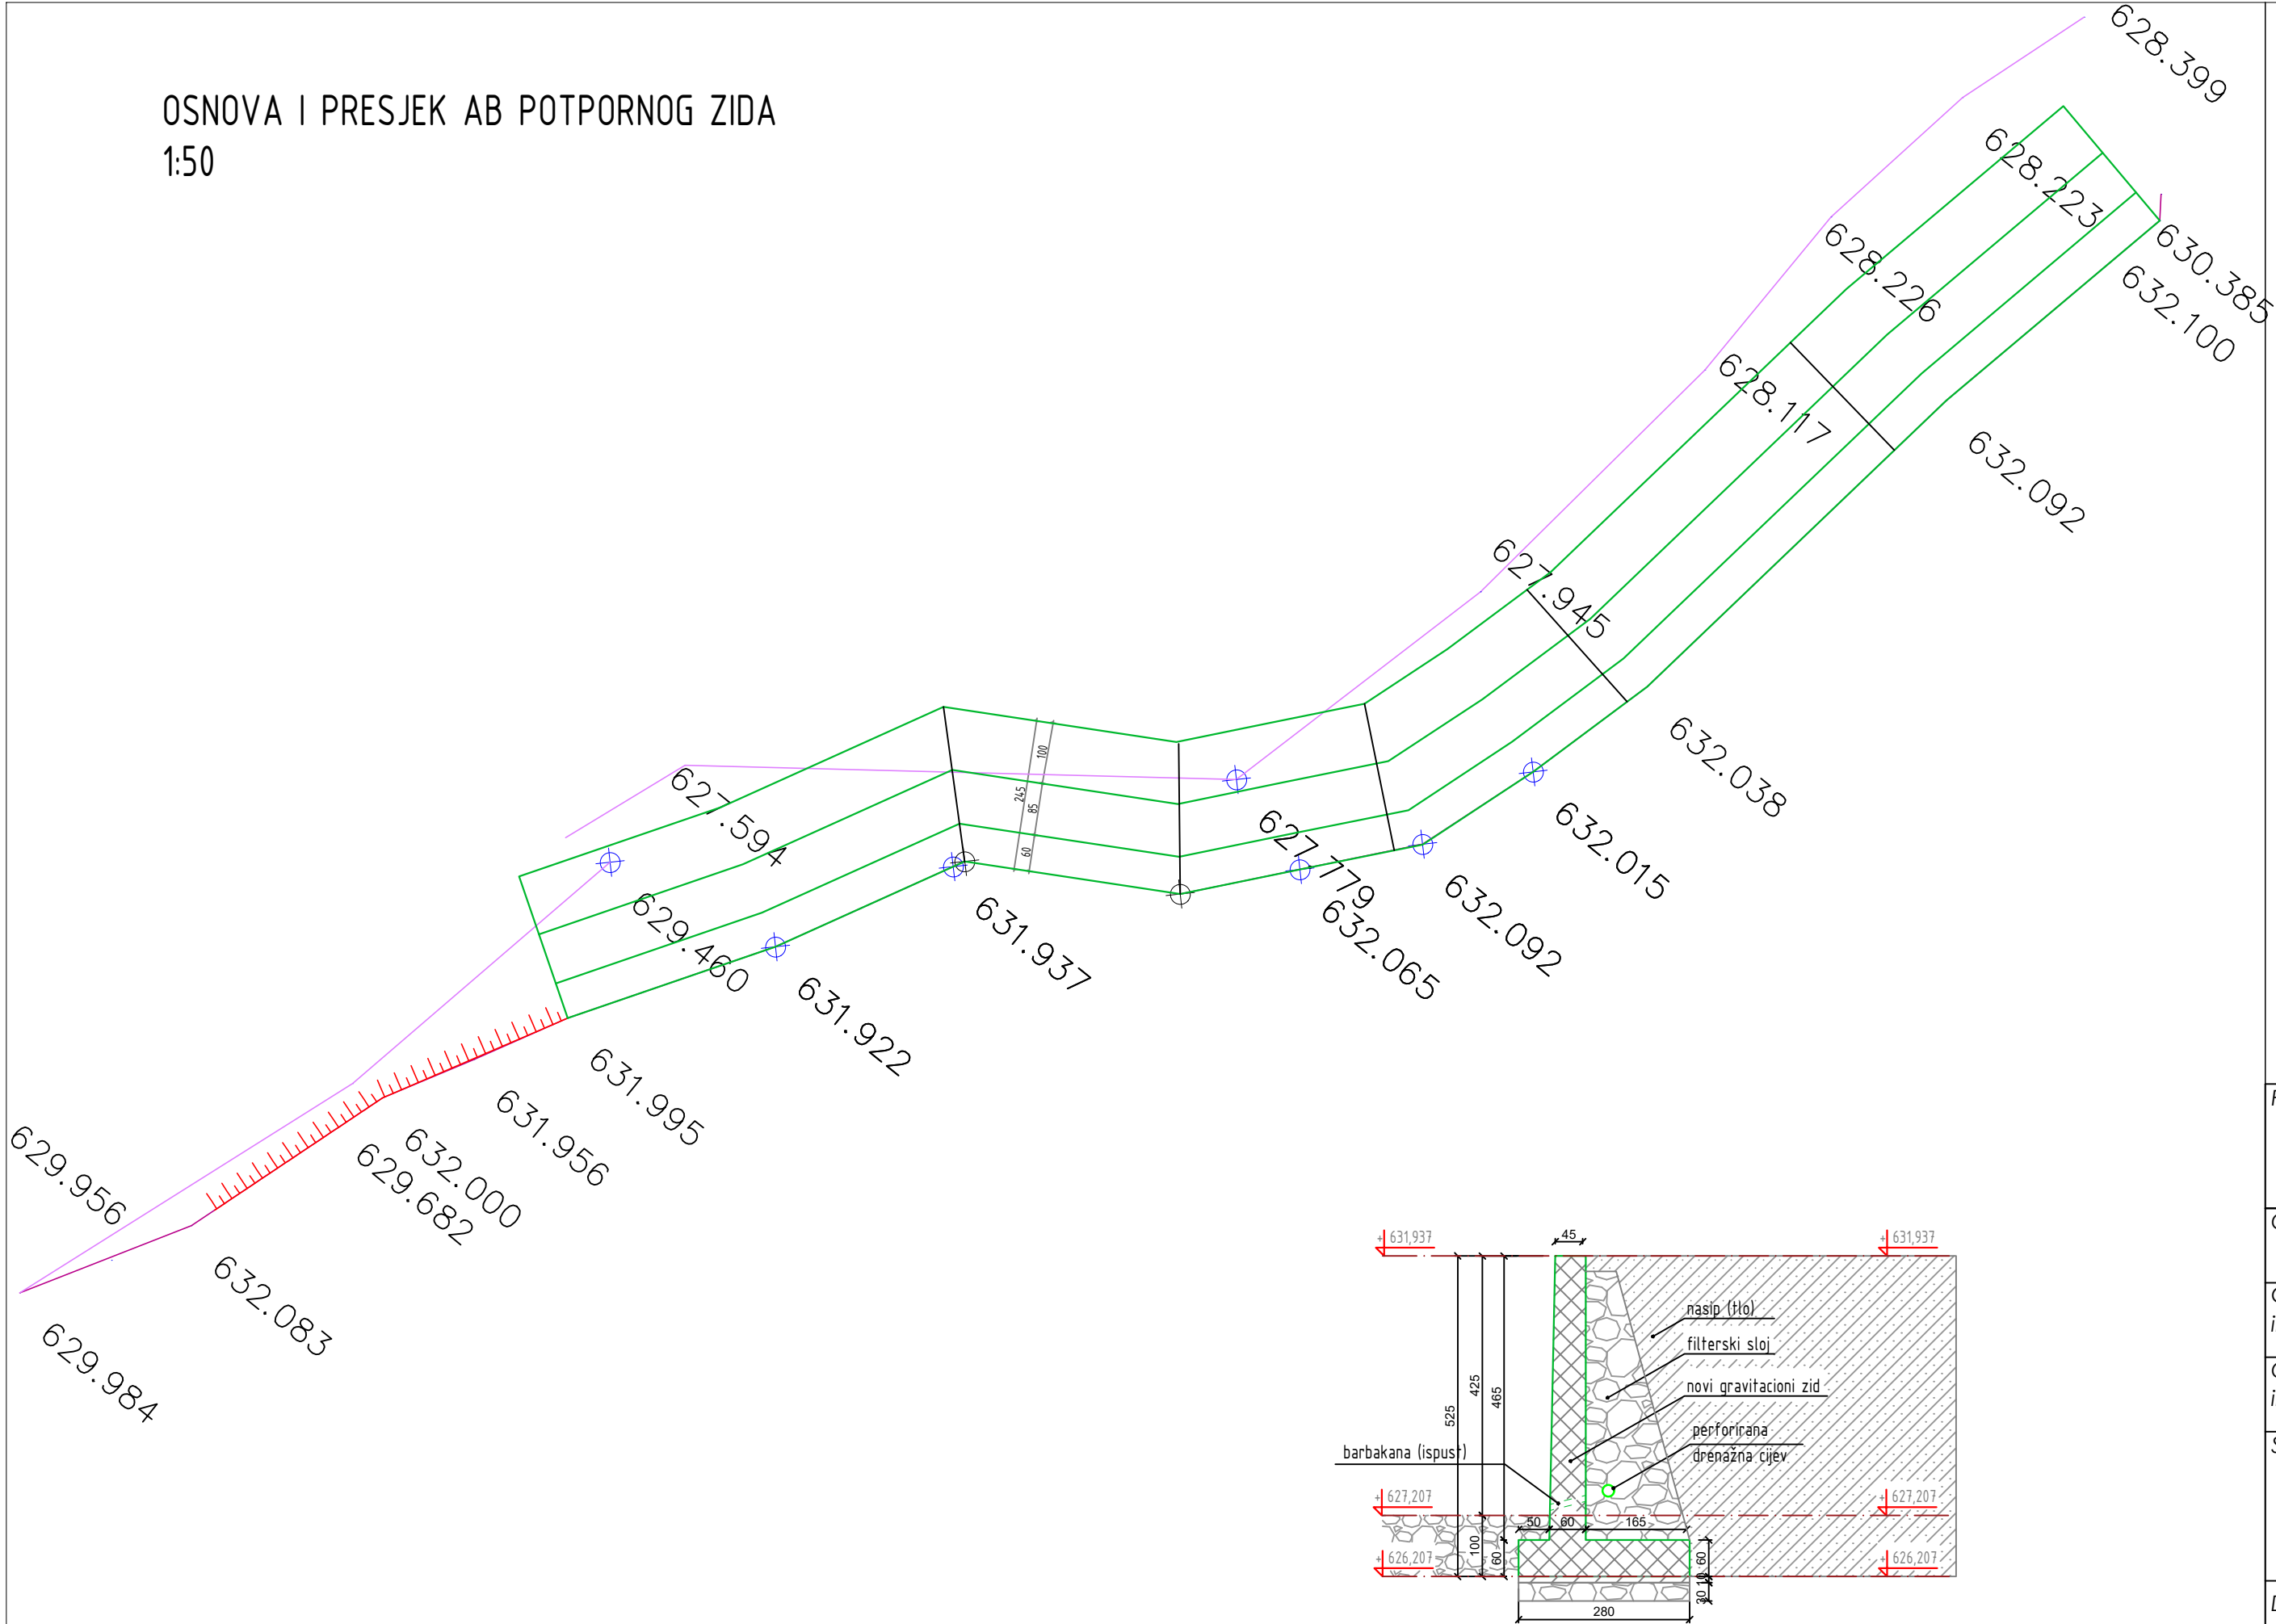

LEGENDA :

- novi gravitacioni zid
- postojeći kameni zid

PROJEKTANT: Agencija za projektovanje i planiranje -Nikšić-		INVESTITOR: OPŠTINA NIKŠIĆ	
Objekat:	Sanacija potpornog zida	Lokacija: Ulica Dragovolučka V, dijelom na parceli KP 3132; KO Rubeža; PL261 i dijelom na parceli KP1005; KO Rubeža; PL155	
Glavni inženjer:	Rada Banićević, dipl.inž.građ.	Vrsta tehničke dokumentacije: Glavni projekat	
Odgovorni inženjer:	Rada Banićević, dipl.inž.građ.	Dio tehničke dokumentacije: Konstrukcija	Razmjera: 1:50
Saradnik/ci:	Marijana Grgur, dipl.inž.građ.	Prilog: Osnova i presjek potpornog zida	Br. priloga: 1.1
Datum izrade i M. P. ²⁹ Oktobar, 2024. godine		Datum revizije i M. P. ³⁰	