


Kabloski priključak na 10kV mrežu.
Napomena: Kabloski priključak na 10kV mrežu nije dio ovog projekta već projekta "Uklapanje TS 10/0,4kV 1x1000kVA "NTP" u 10kV mrežu"




Kabl tipa XHE - A, 12kV 3x(1x70/16mm²) od SN bloka do transformatora - kablovi se polažu ispod podignutog poda

zaštitna ograda h=1,8m

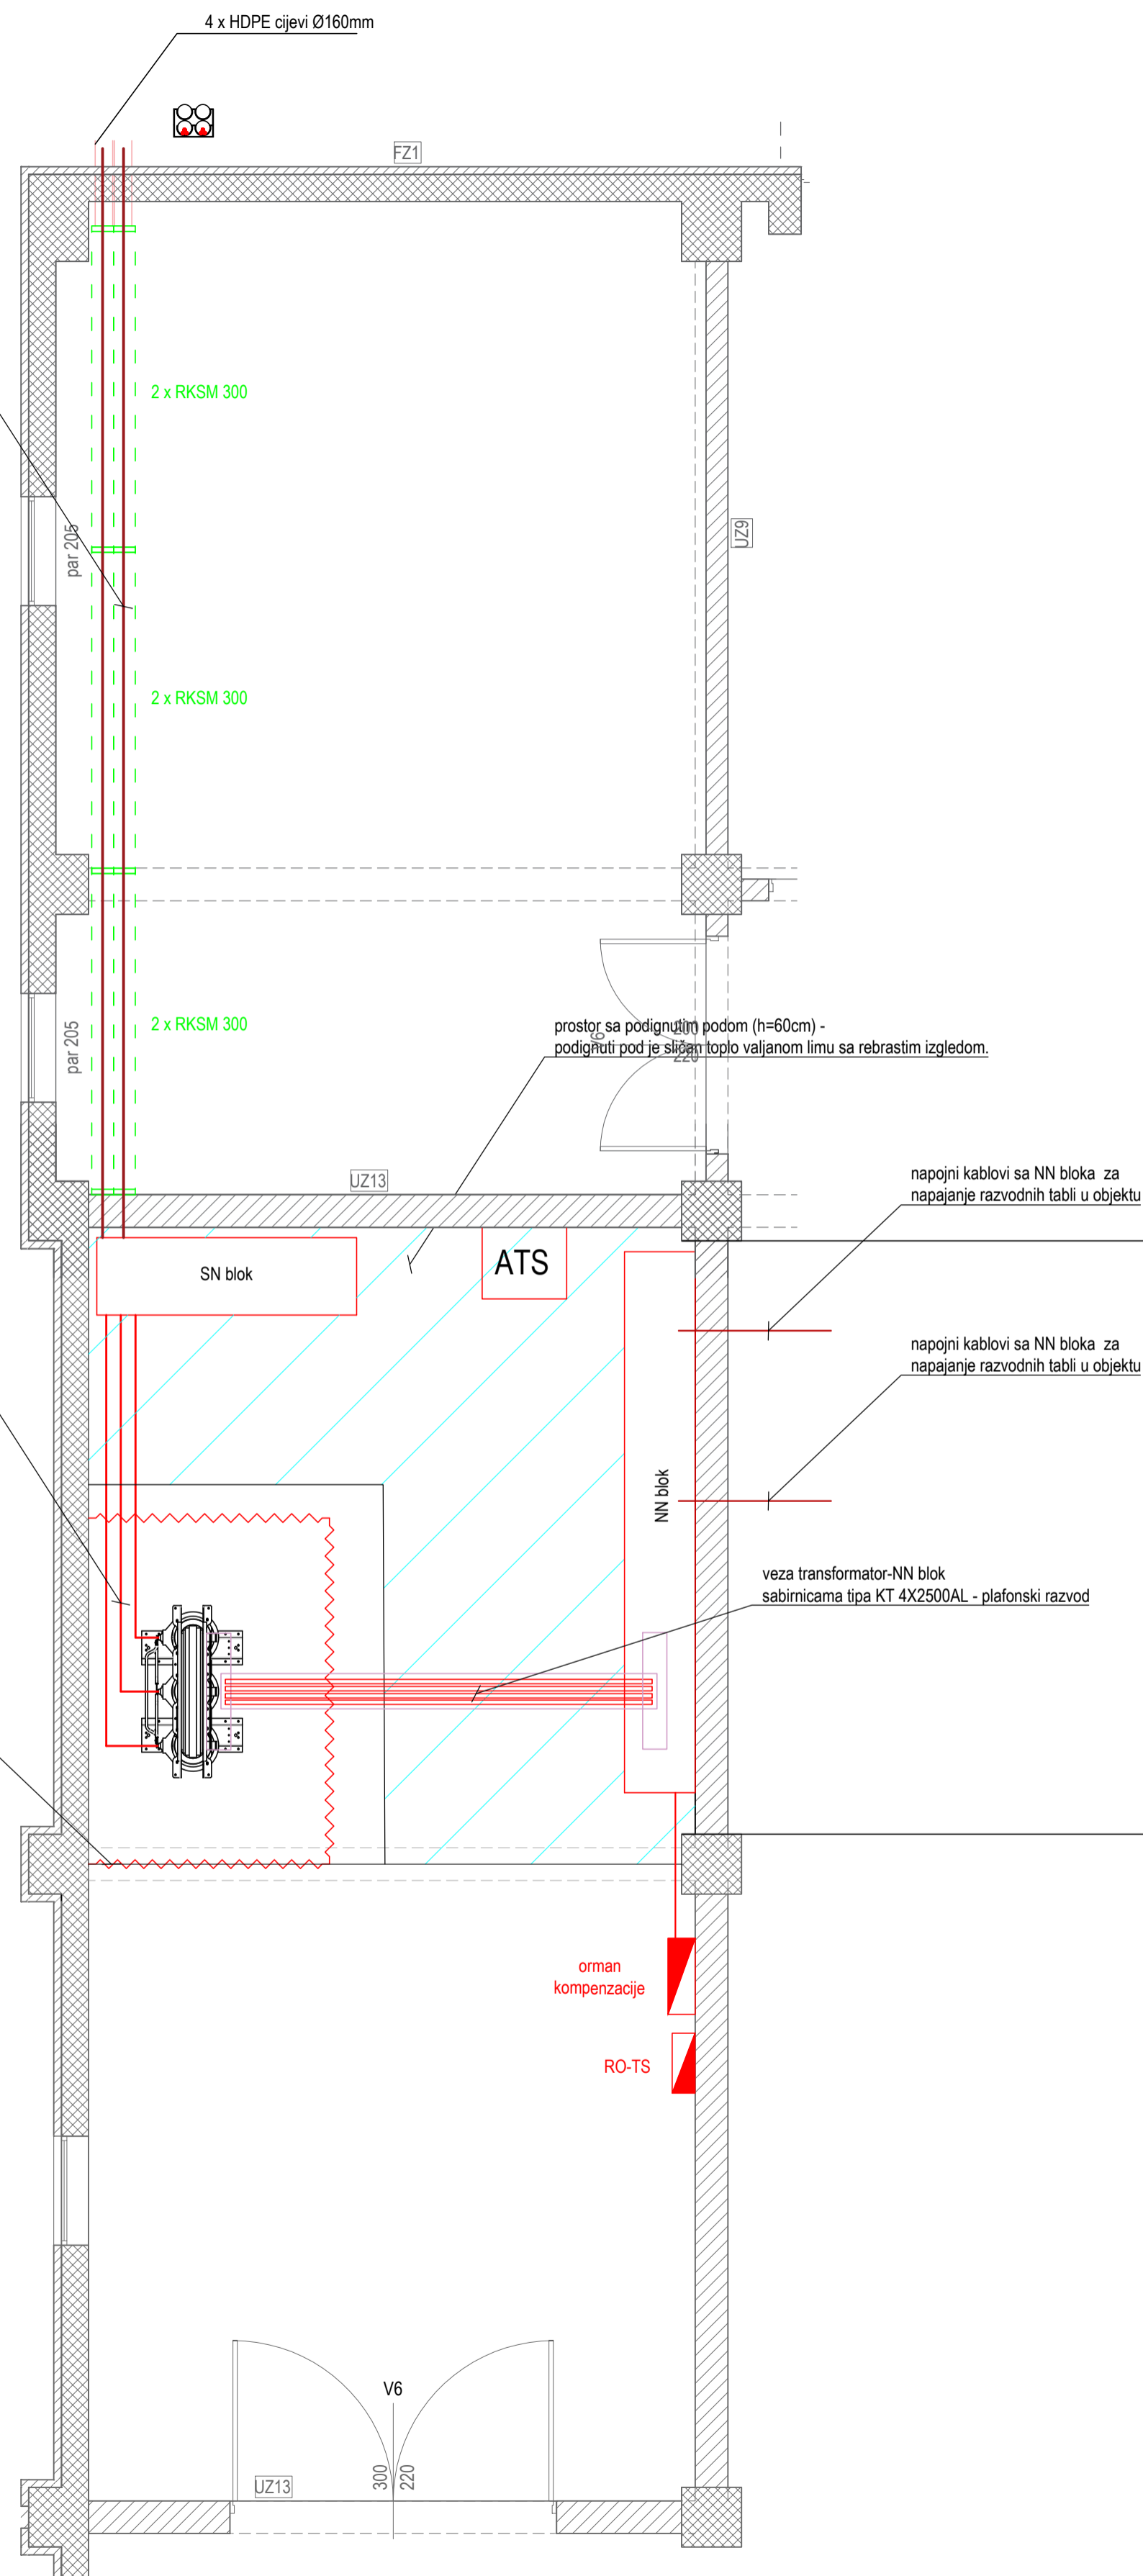

Perforirani vatrootporni nosač kablova (E90) napravljen od pocinčanog lima, dimenzija 60x 200 x 3000 mm.


Projekat / Designer: DRUŠTVO ZA INŽENJERING I PROJEKTOVANJE tel/fax +38220512542/512543 mob.tel +38267012542 Ul. Moskovska br.127, 81 000 Podgorica e-mail: office@sienersys.me web: www.sienersys.me		Investitor: MINISTARSTVO NAUKE CRNE GORE	
Objekat: TS 10/0.4 kV NTP		Lokacija: UP broj 12, KP broj 1345 /2, 1346 /2, 1349/ 4 i 1372/ 28 KO Podgorica I, DUP "Univerzitetski centar" - Izmjene i dopune, Opština Podgorica	
Glavni inženjer: Ilija Radulović, dipl. inž. arh.		Vrsta tehničke dokumentacije: Projekat adaptacije	
Odgovorni inženjer: Igor Strugar, dipl. inž. el.		Dio tehničke dokumentacije: Elektrotehnički projekat	
Saradnik/ica: Nikola Pešić, spec.sci.en.		Razmjera: 1:50	
Datum izrade i M.P. SIENERSYS d.o.o. Izvršni direktor: Igor Strugar, dipl. inž. el.		Prilog: Dispozicija opreme u TS 10/0.4kV NTP	
Podgorica, Jun, 2019		Br. priloga: 1 Br. strana: 79	
		Datum revizije i M.P.	
MP.			

 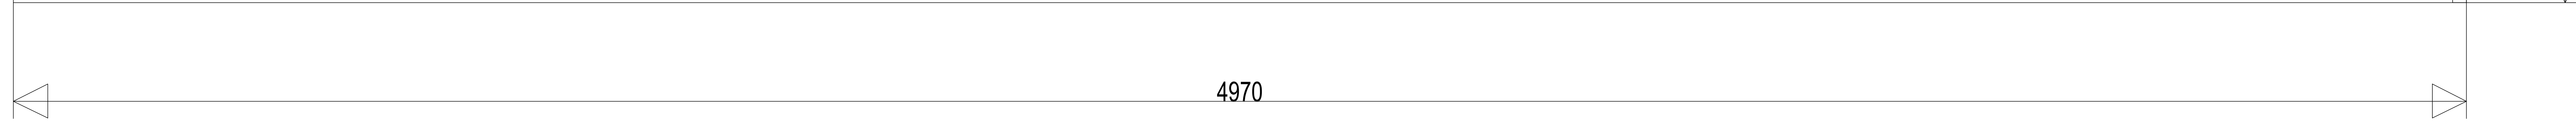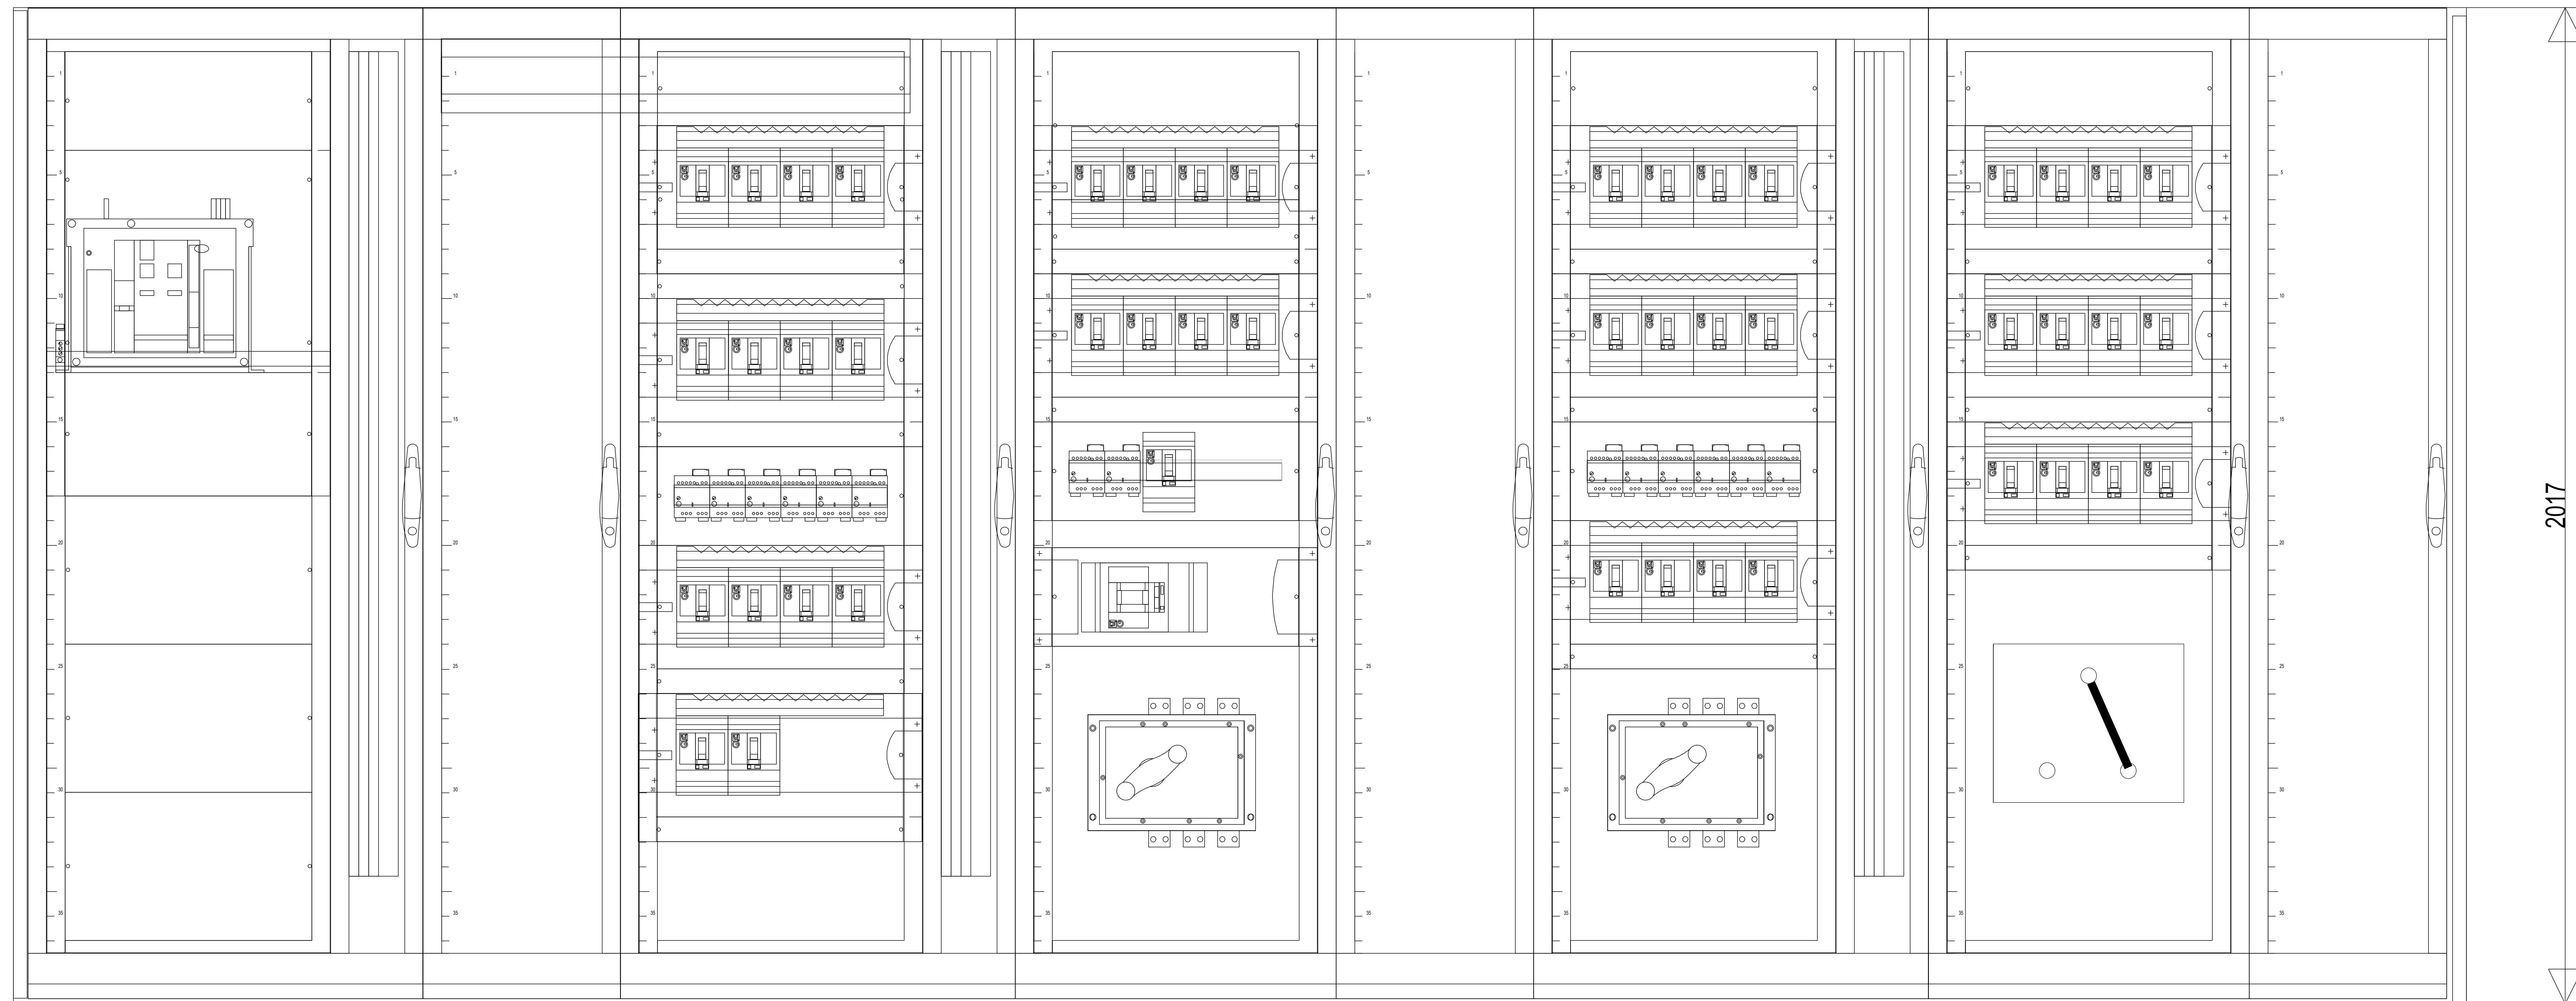

2017

4970

654

Projektant / Designer:  DRUŠTVO ZA INŽENJERING I PROJEKTOVANJE tel/fax +38220512542/512543 mob.tel +38267012542 Ul. Moskovska br.127, 81 000 Podgorica e-mail: office@sienersys.me web: www.sienersys.me		Investitor: MINISTARSTVO NAUKE CRNE GORE	
Objekat: TS 10/0.4 kV NTP		Lokacija: UP broj 12, KP broj 1345 /2, 1346 /2, 1349/ 4 i 1372/ 28 KO Podgorica I, DUP "Univerziteti centar" - Izmjene i dopune, Opština Podgorica	
Glavni inženjer: Ilija Radulović, dipl. inž. arh.		Vrsta tehničke dokumentacije: Projekat adaptacije	
Odgovorni inženjer: Igor Strugar, dipl. inž. el.		Dio tehničke dokumentacije: Elektrotehnički projekat	
Saradnik/ici: Nikola Pešić, spec.sci.en.		RAZMJERA: 1:100	
Datum izrade i M.P. SIENERSYS d.o.o. Izvršni direktor: Igor Strugar, dipl. inž. el.		Prilog: Dispozicija opreme u NN bloku	
Podgorica, Jun, 2019		Br. priloga: 11 Br. strane.: 89	
MP.		Datum revizije i M.P.	