


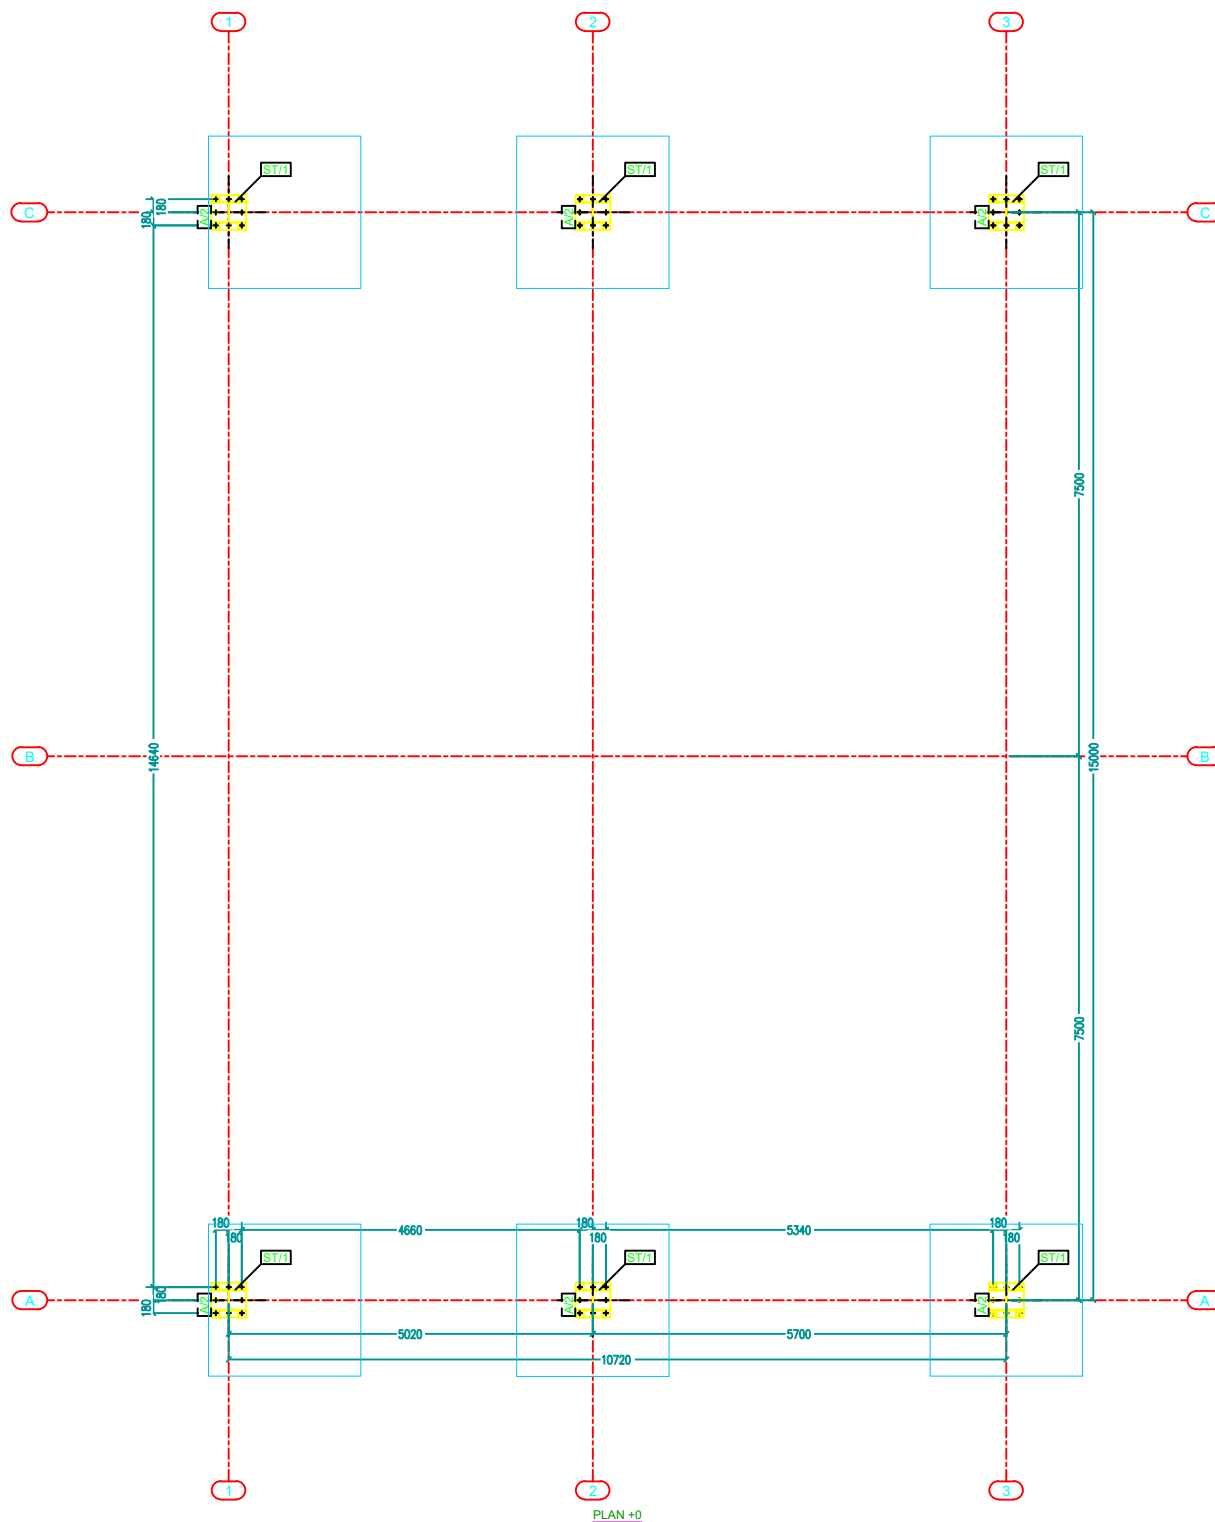

Dispozicije konstruktivnih elemenata
Osnova stubova sa temeljima