


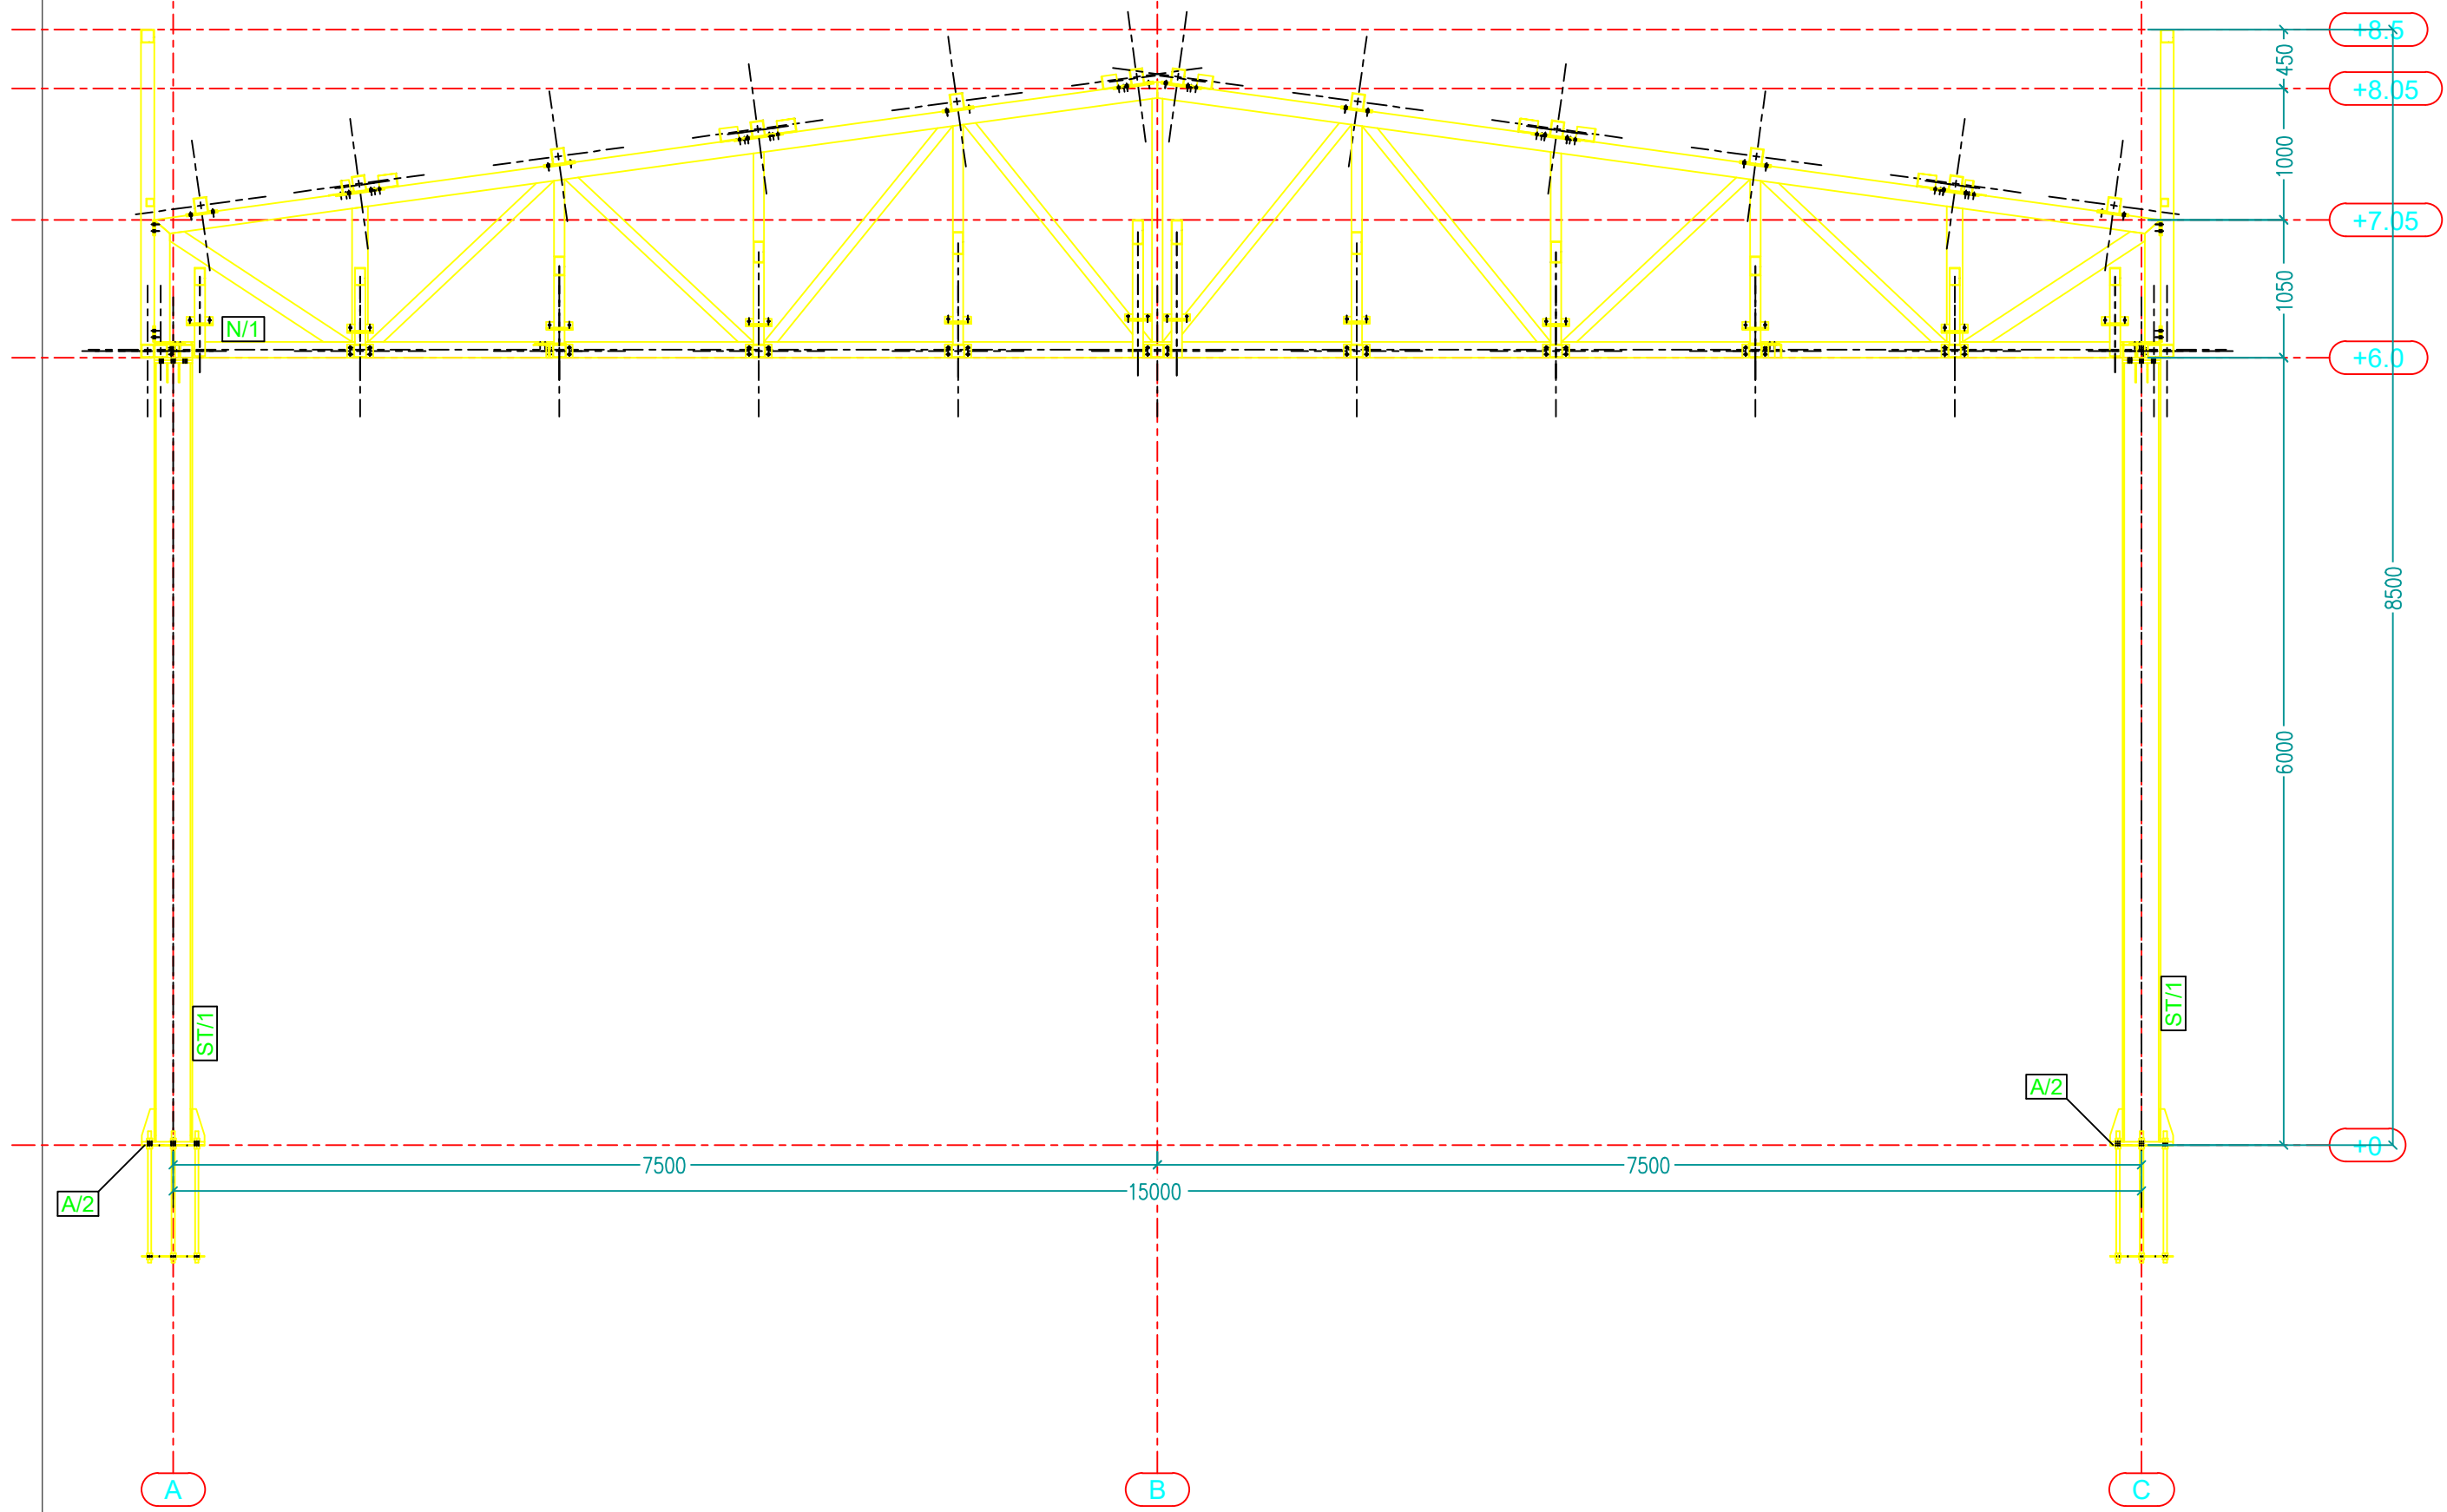

Dispozicije konstruktivnih elemenata
Osa 1